



Sektion B-B DEL AV
1:20

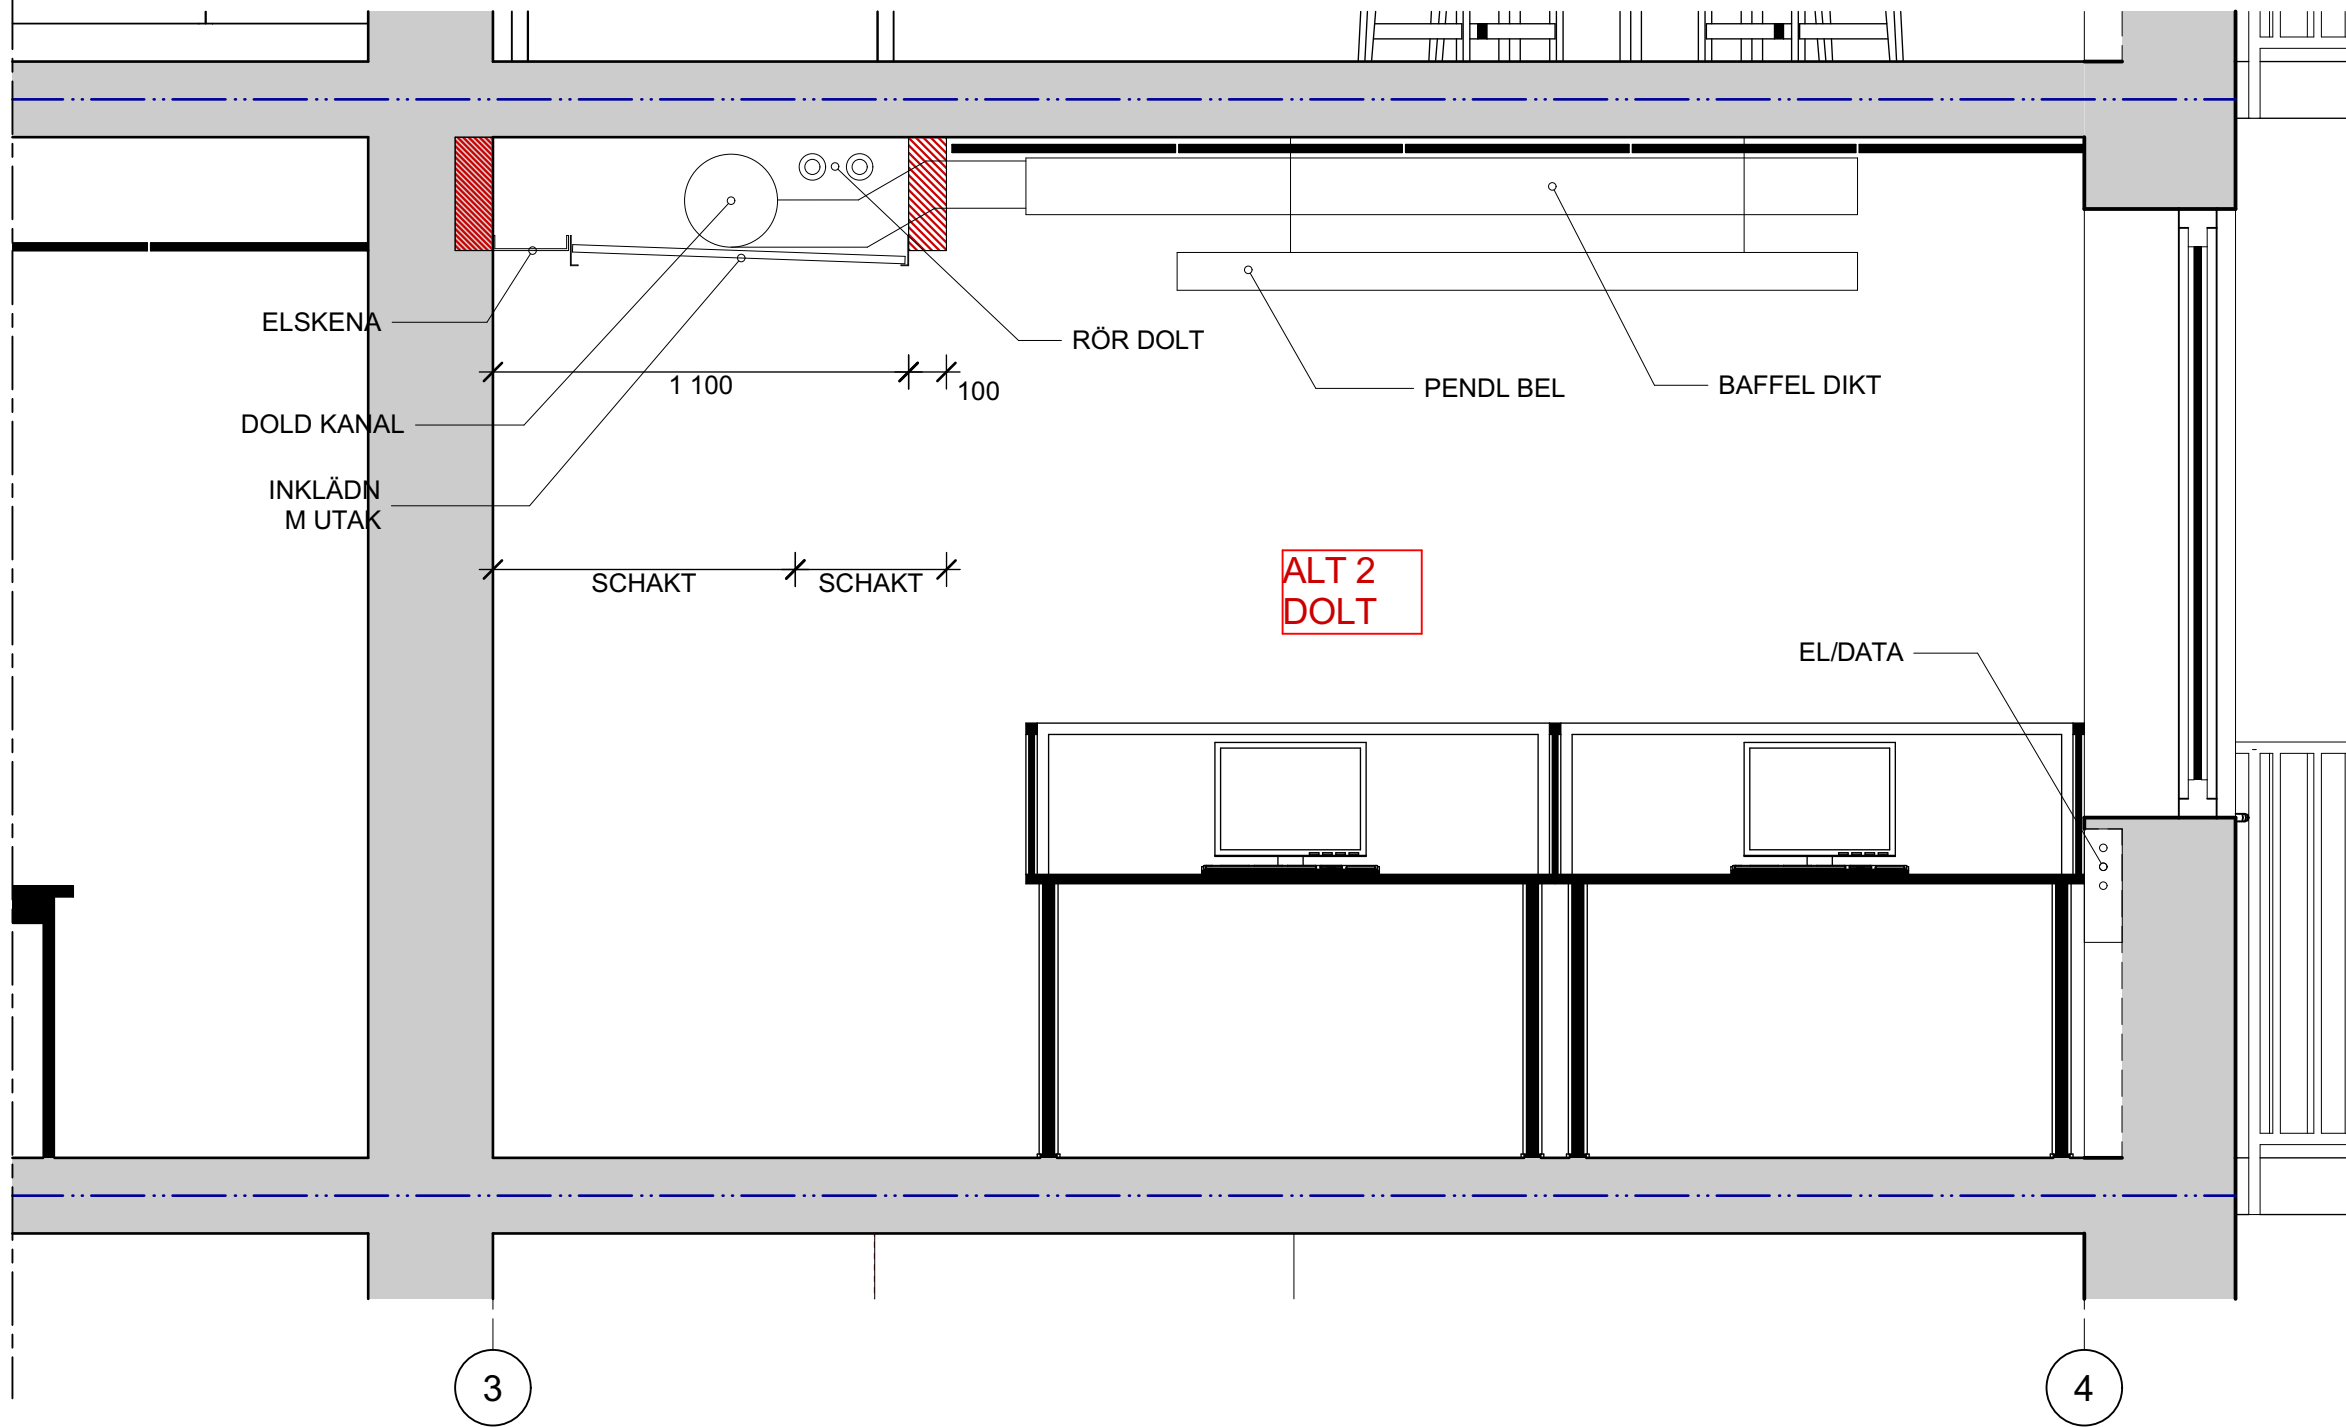


Sektion B-B DEL AV
1:20

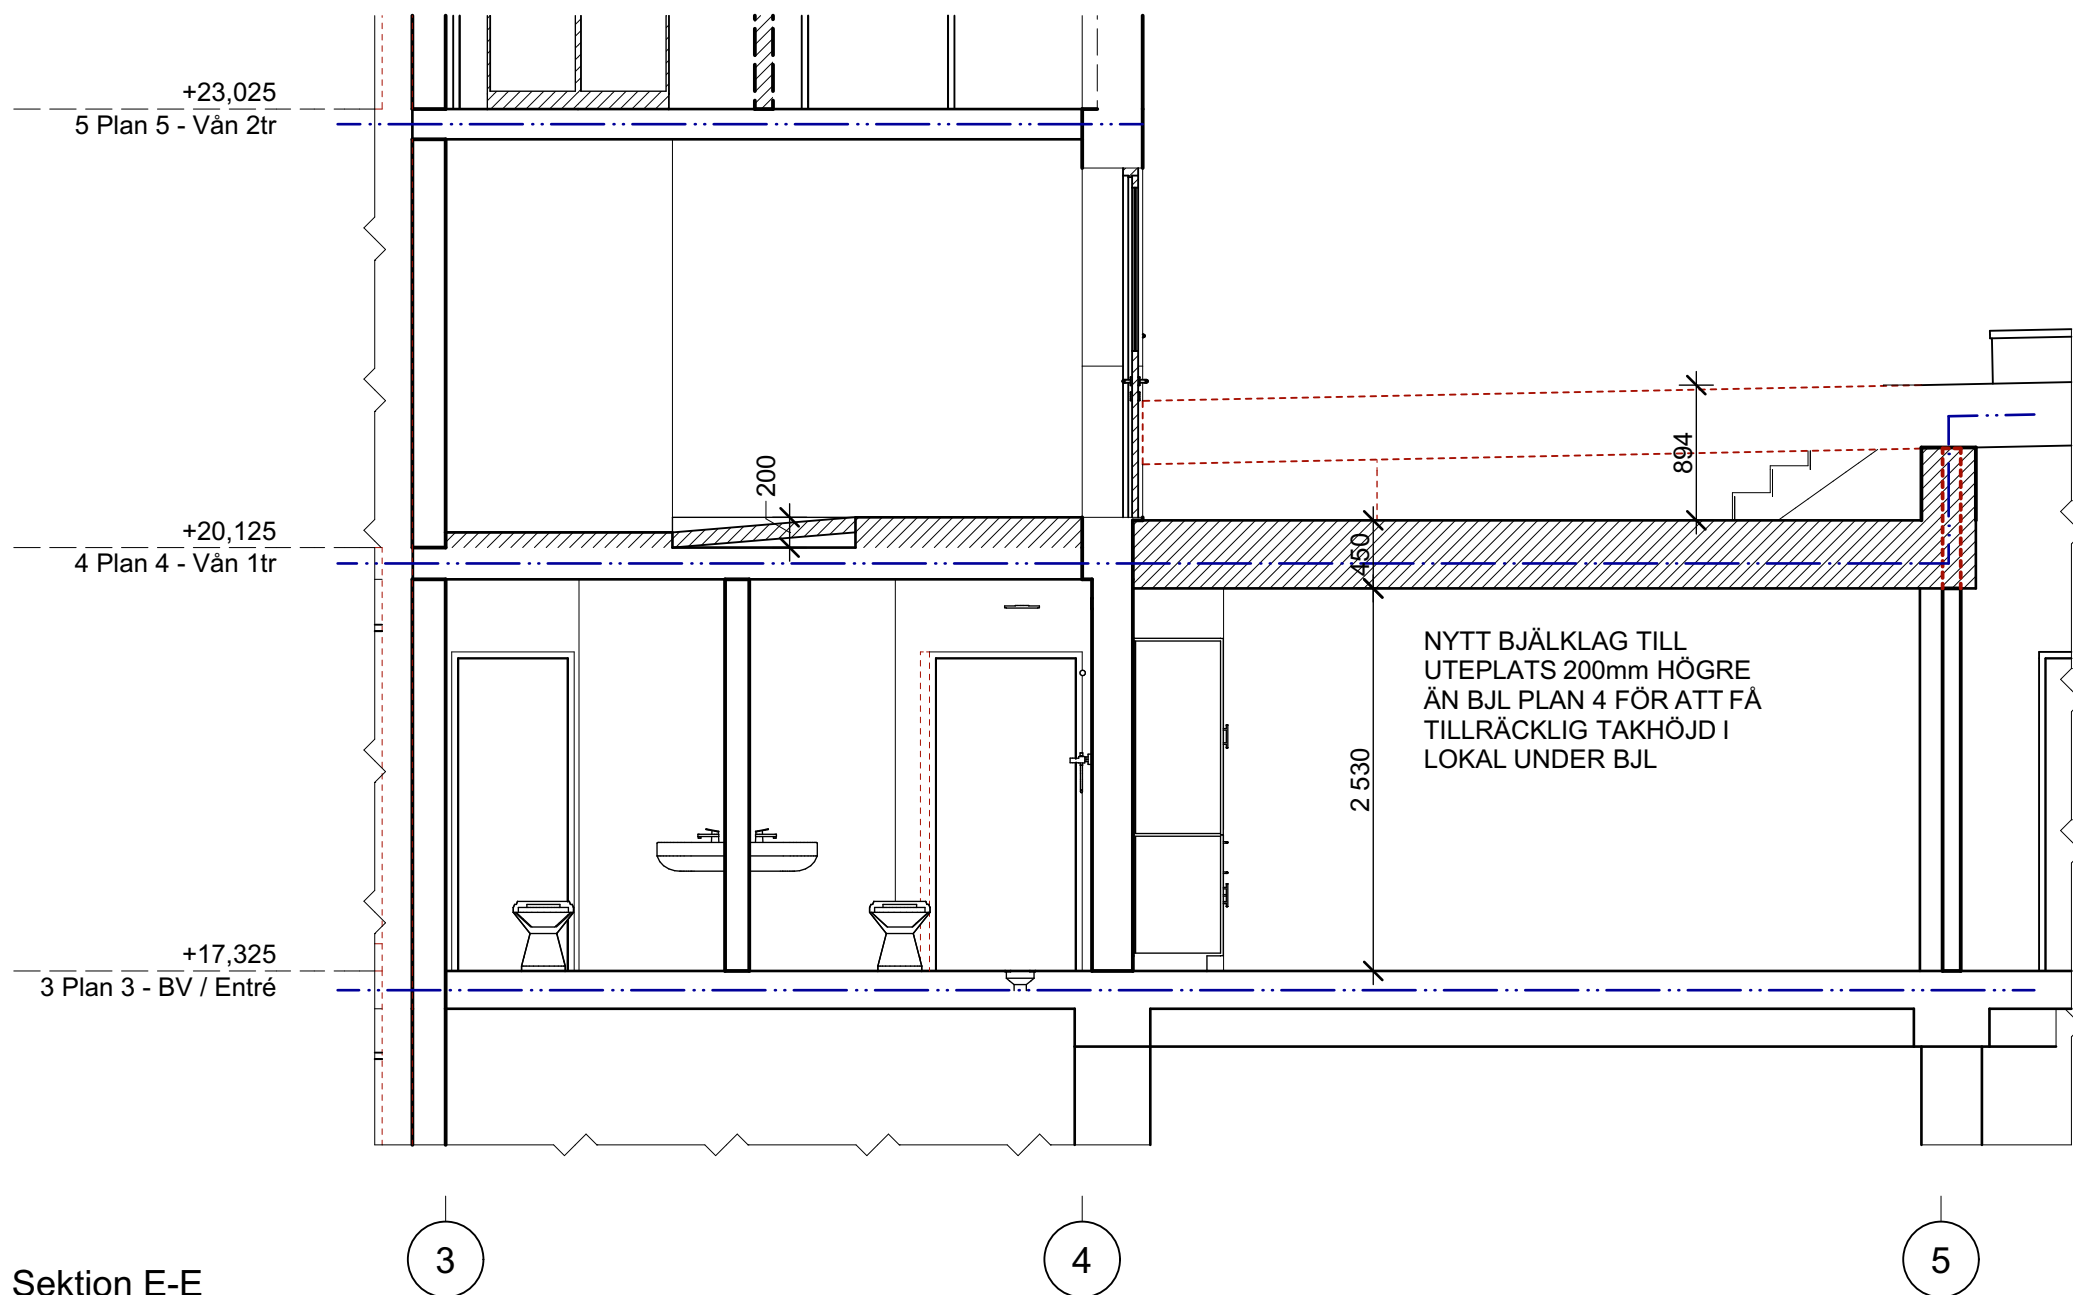


Sektion E-E
1:50

FÖRKLARINGAR:

- BEF BYGGNADSDDEL
- BYGGNADSDDEL SOM RIVS
- HÄLTAGNING VÄGG
- HÄLTAGNING BJÄLKLAGE / TAK
- DÖRR RIVS
- NY BYGGNADSDDEL
- FÖRSLAG TILL HG-ANPASSNING
- LÖS INREDNING
- BEF DÖRR
- NY DÖRR
- KOMPLETTERING GOLV / BJÄLKLAGE
- BRANDGRÄNS EI60
- BRANDGRÄNS EI30

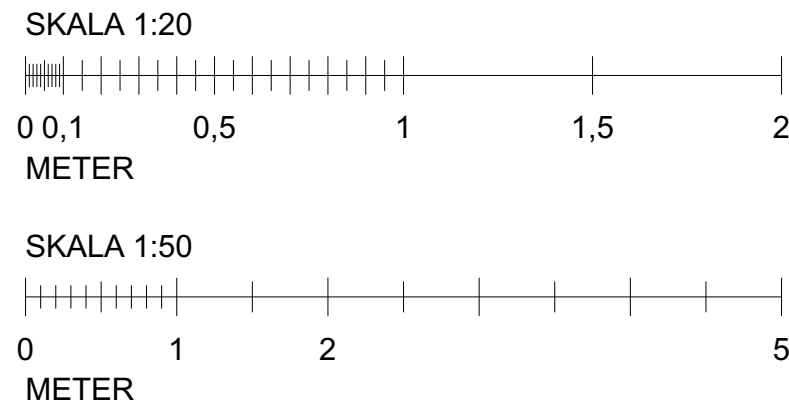

RITNINGSUNDERLAGET BASERAS PÅ
DWG-UNDERLAG LEVERERAT FRÅN
BESTÄLLARE. URSPRUNGLIGA A- OCH K-
RITNINGAR SAMT
RELATIONSKONTROLLER PÅ PLATS.
ALLA UTRYMMEN ÄR INTE
KONTROLLERADE.
ÄNDRINGAR KAN FÖREKOMMA.
YTTERLIGARE PLATSBESÖK OCH
MÄTTKONTROLLER FÖRDRAS FÖR
DETALJPROJEKTERING.

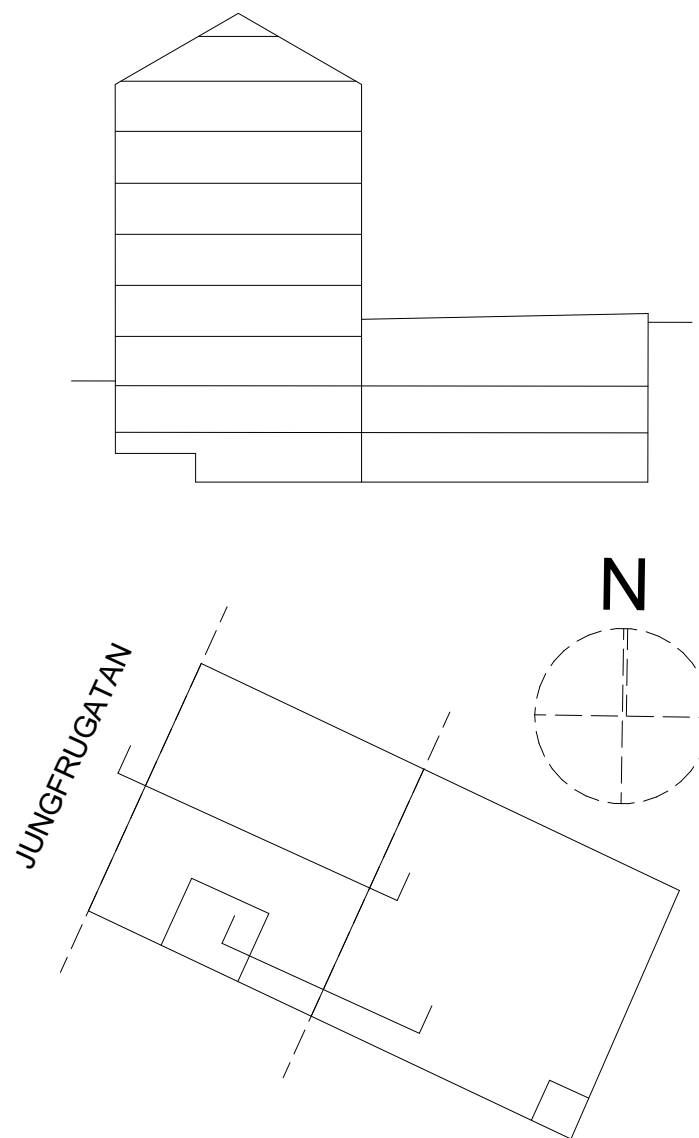

FÖNSTERDÖRRAR		240412	ÖL
BET	ÄNDRING AVSER	DATUM	Sign
BYGGLOVSHANDLING			
SJÖHÄSTEN 5			
			
BE	NOVIER - ELIN ÖVERMO - 0103311336		
PL	COWI - PETER KUBULNIEKS - 0739800515		
A	WAK - MATTHS JÄRLIDEN - 0855667060		
UPPDRAG NR	RITAD AV	HANDLÄGGARE	
#PH	ÖRJAN LAGERHEIM	MATTHS JÄRLIDEN	
DATUM	ANSVARIG		
2023-11-13	MATTHS JÄRLIDEN		
OMBYGGNAD KONTORSFASTIGHET			
SEKTIONER B-B DEL AV, E-E			
SKALA A1 1:20, 1:50	NUMMER	BET	
	A-40-2-403	A	