

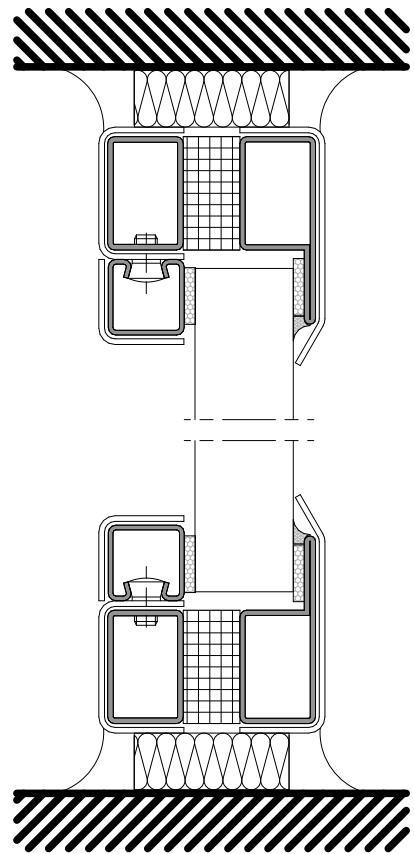



1. HORIZONTALSNITT GENOM BEF KOPPARKLÄTT STÅLGLASPARTI I GATUFASAD
INÅTGÅENDE, GLASNING 2-GLAS ISOLERRUTA.

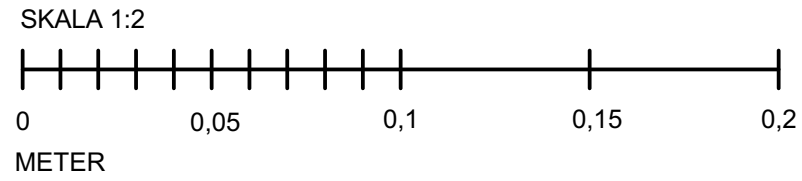


1. VERTIKALSNITT GENOM SIDOLJUS

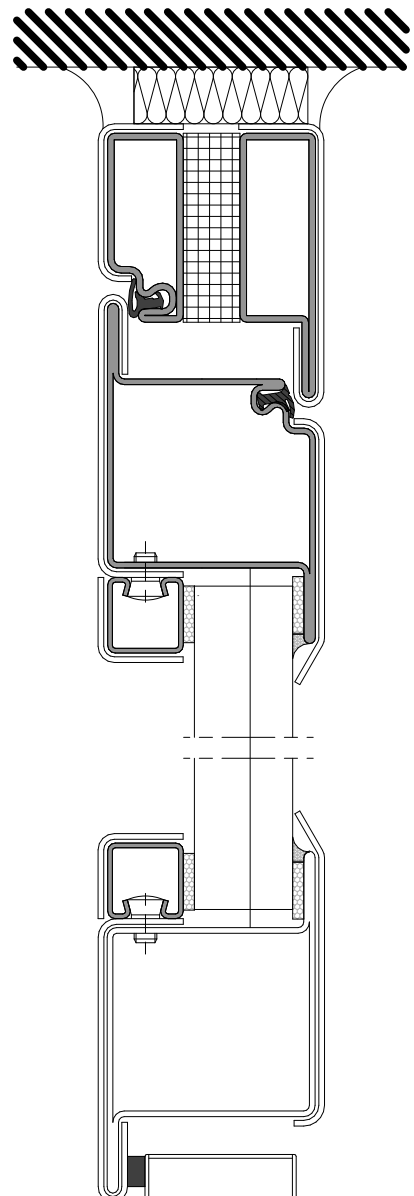






1. VERTIKALSNITT GENOM GÅNGDÖRR

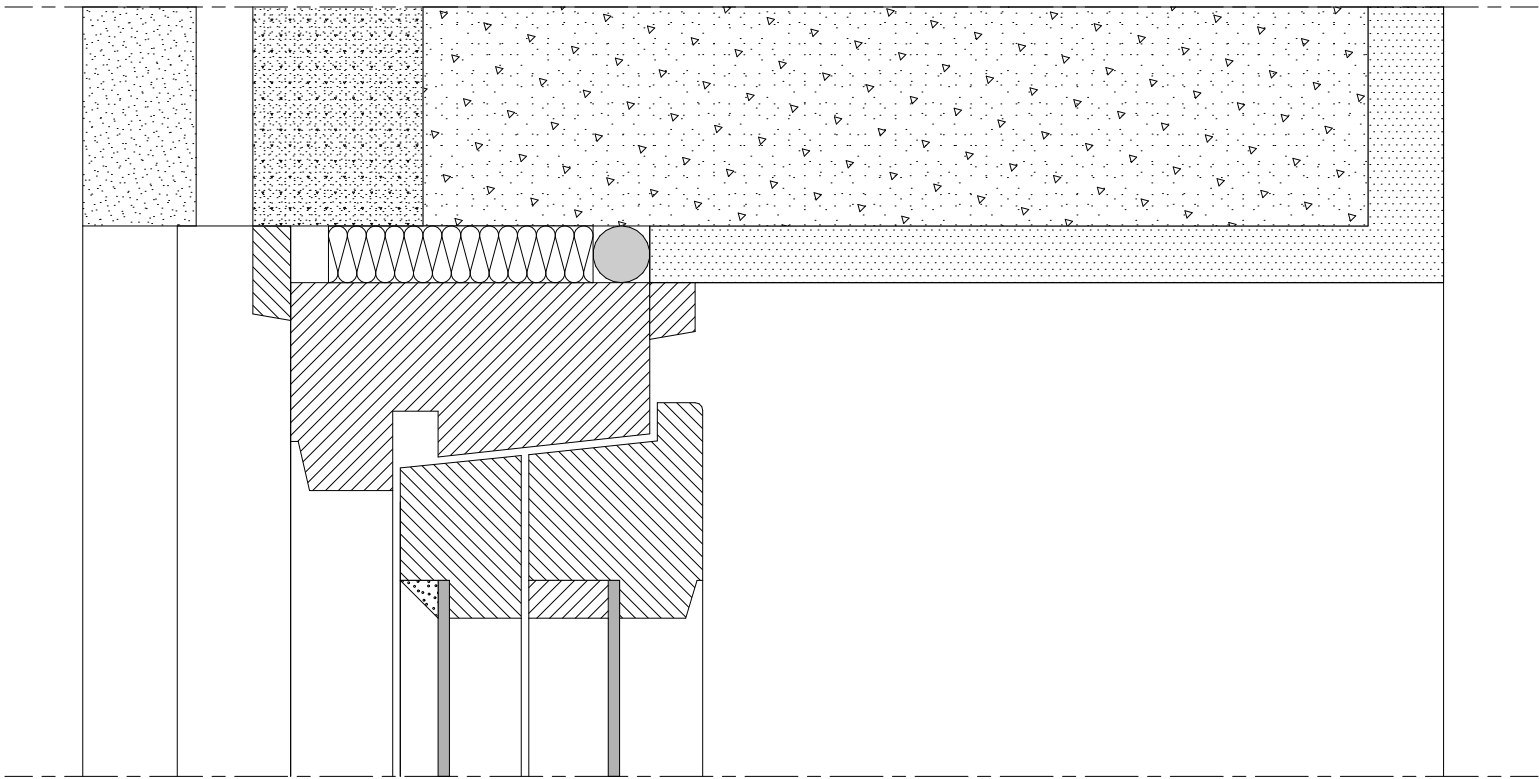

2. VERTIKALSNITT GENOM BEF KOPPLADE FÖNSTER I ÄDELTRÄ I GATUFASAD
INÅTGÅENDE DREH-KIP BESLAG & GLASNING 1+1.

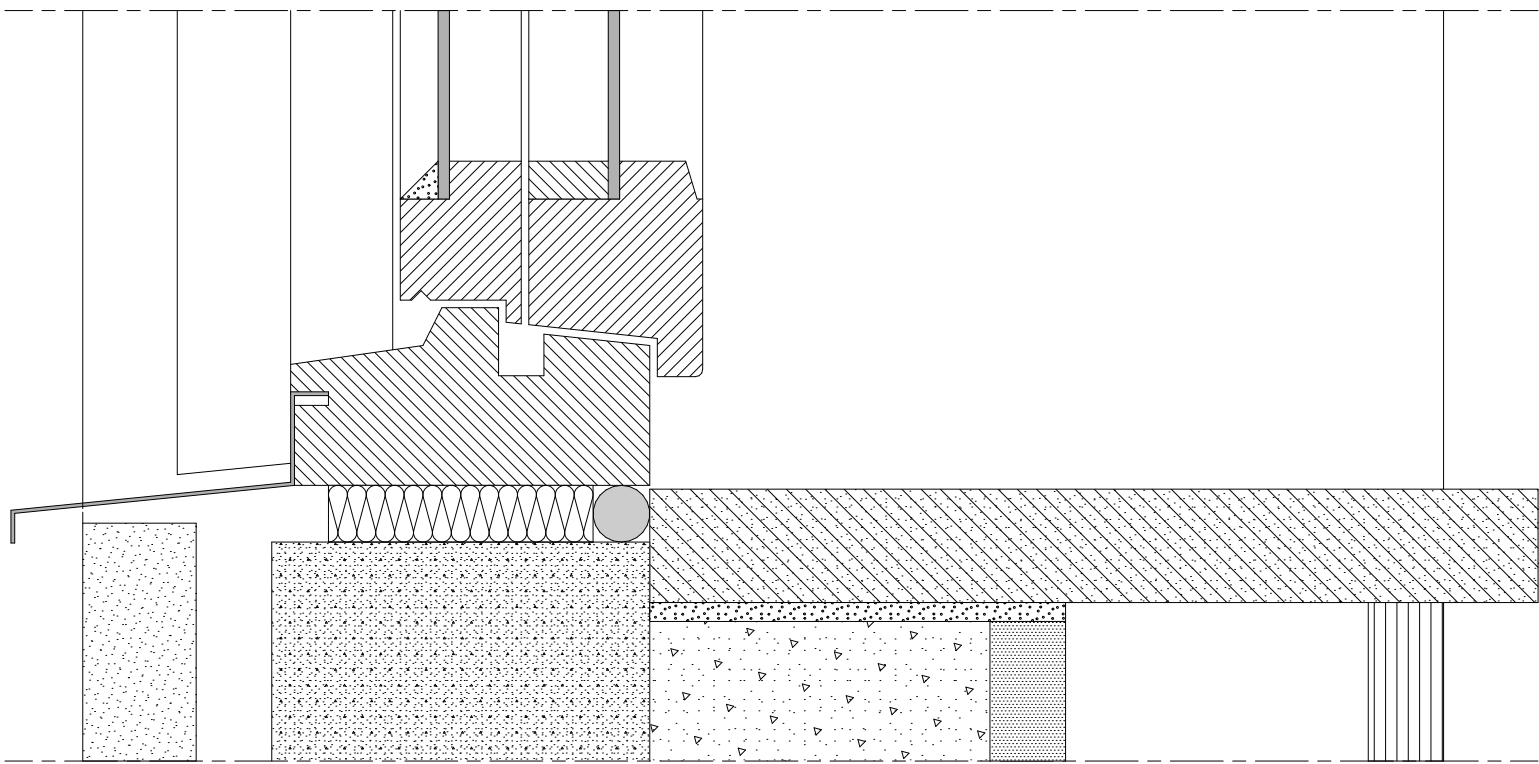

2. HORIZONTALSNITT GENOM BEF KOPPLADE FÖNSTER I ÄDELTRÄ I GATUFASAD
INÅTGÅENDE DREH-KIP BESLAG & GLASNING 1+1.

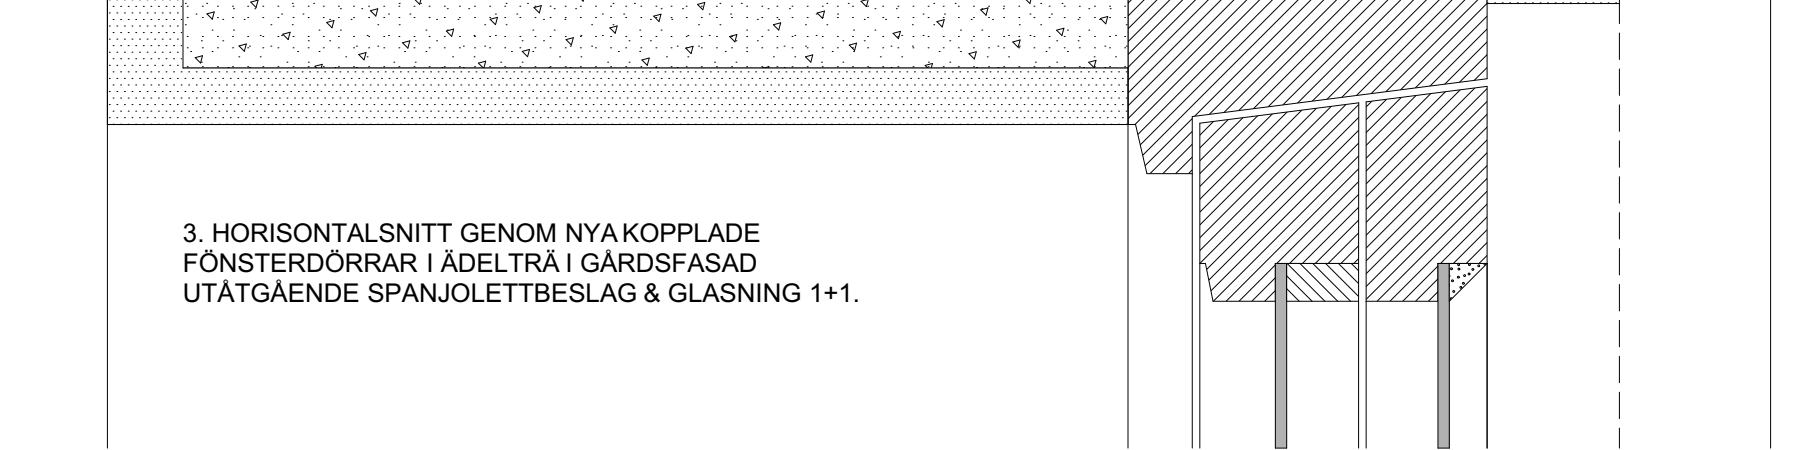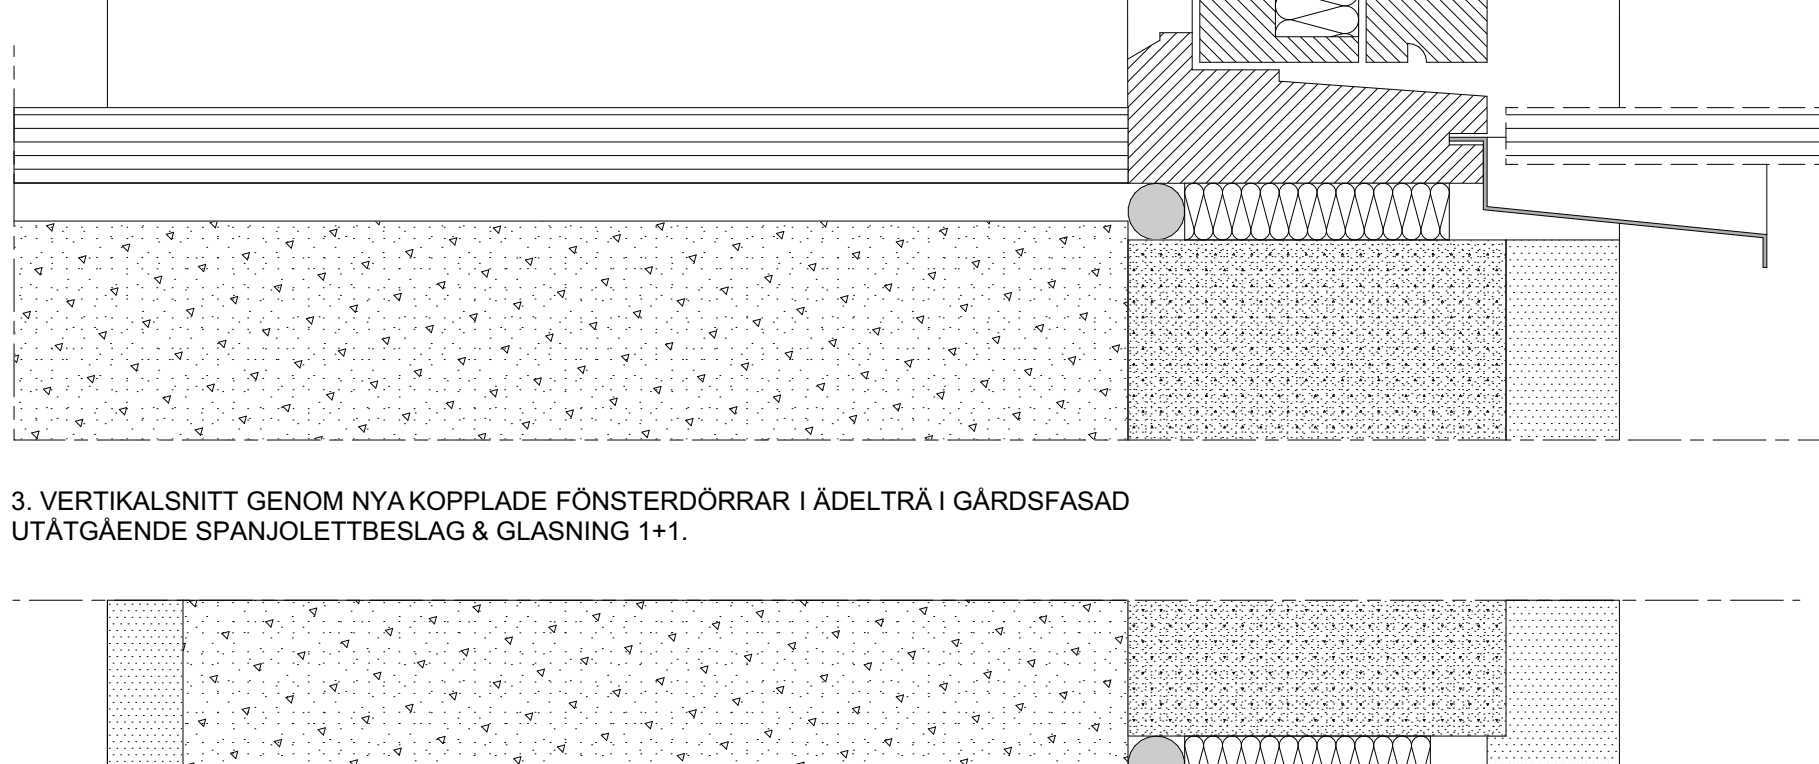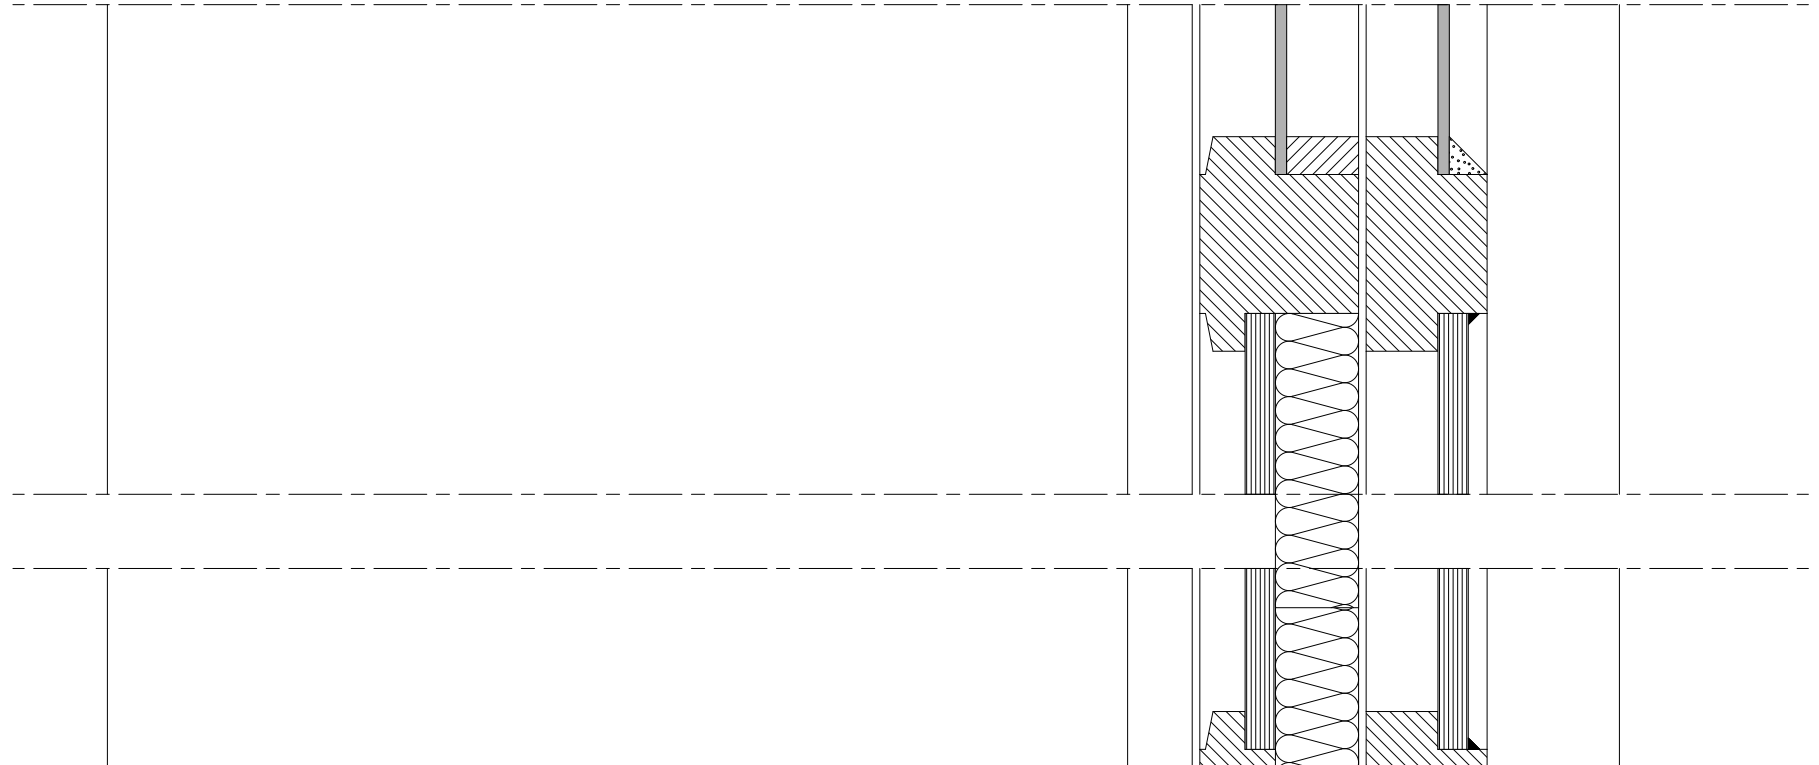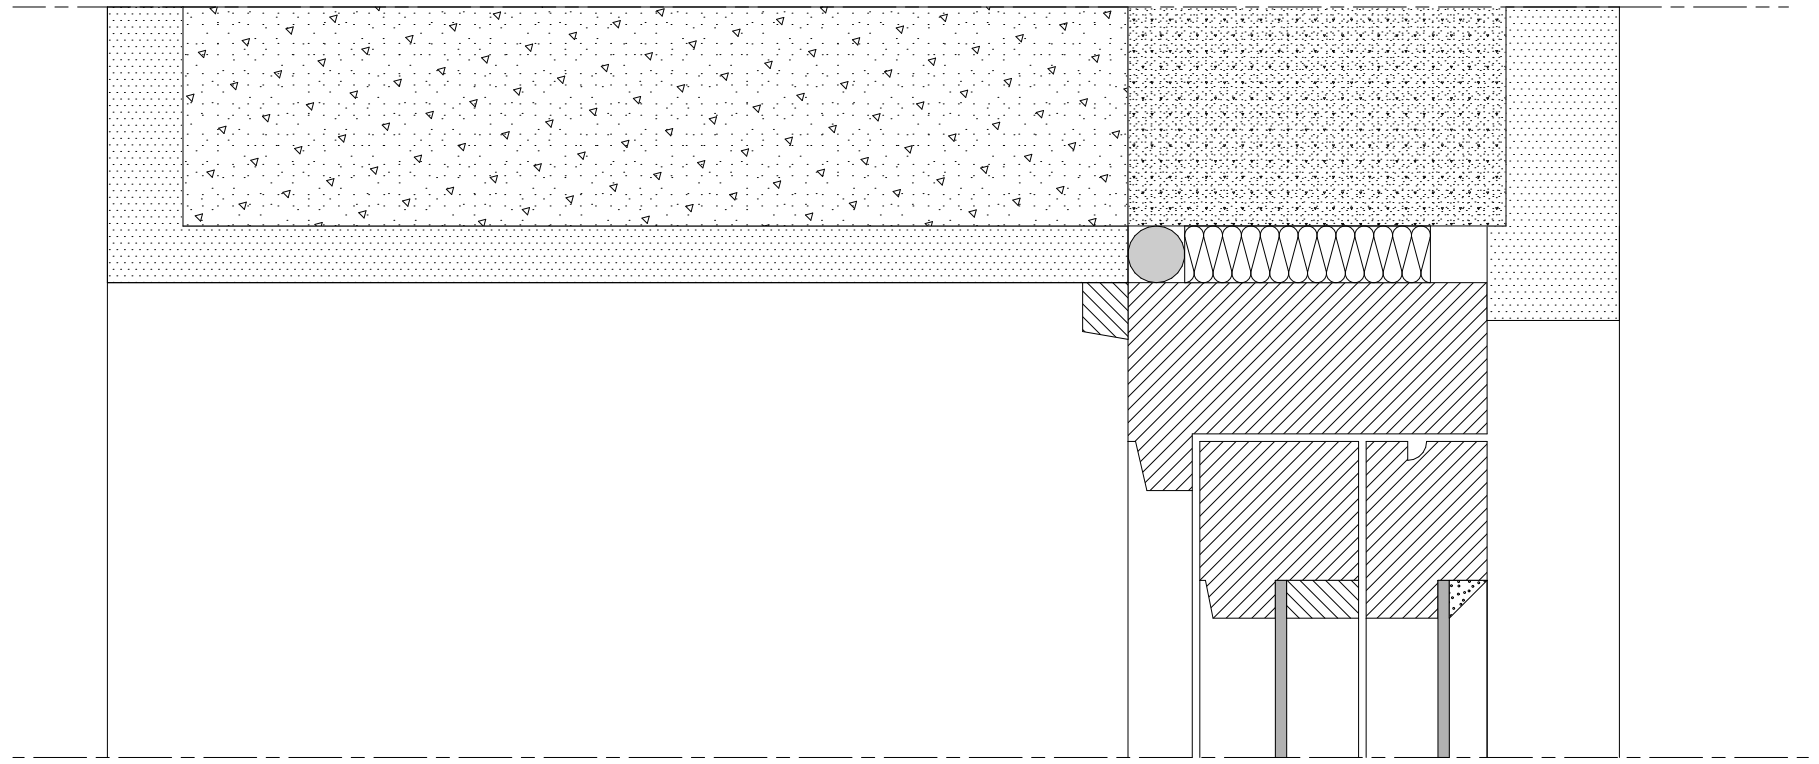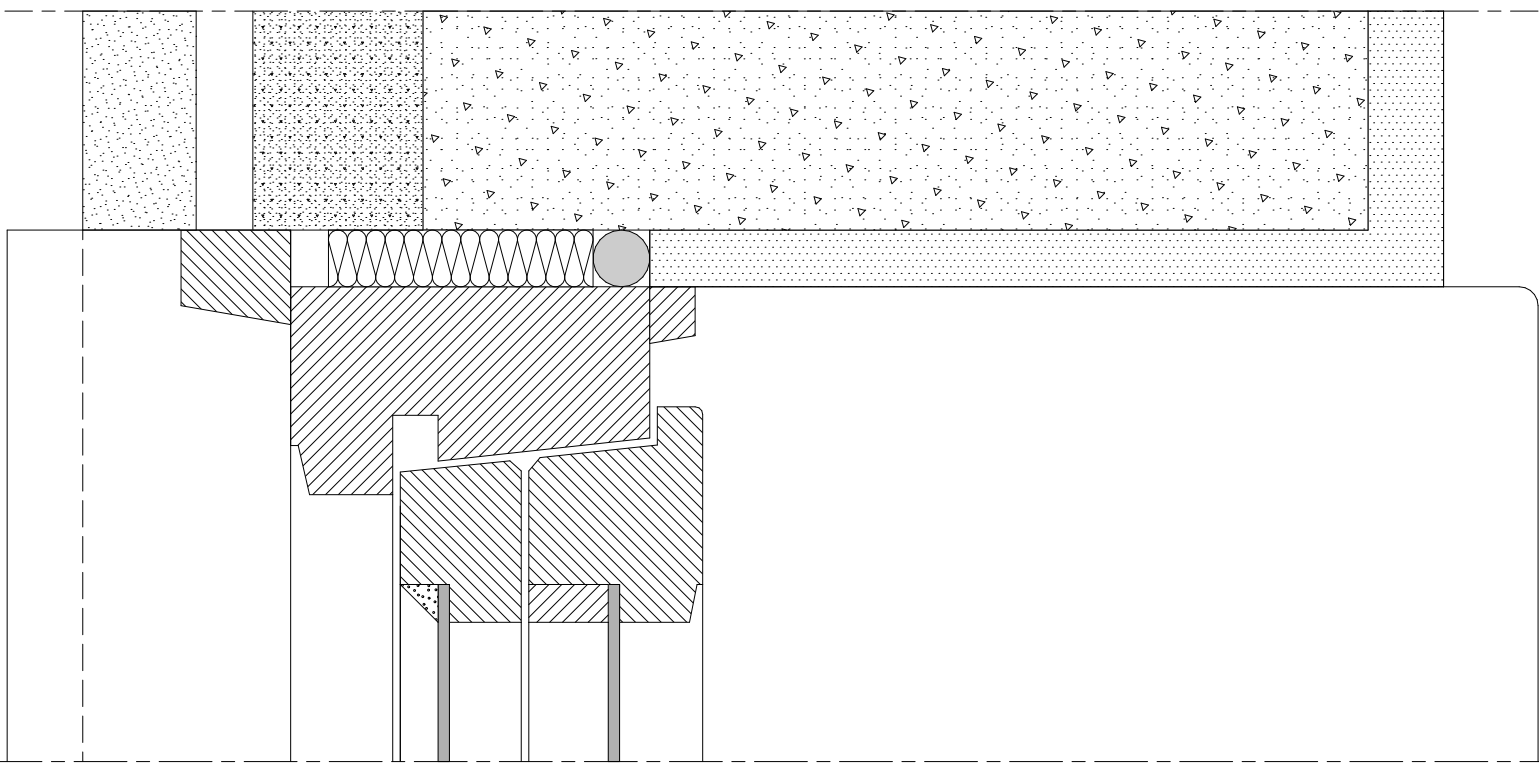

3. HORIZONTALSNITT GENOM NYA KOPPLADE
FÖNSTERDÖRRAR I ÄDELTRÄ I GÅRDSFASAD
UTÅTGÅENDE SPANJOLETTBESLAG & GLASNING 1+1.

FÖRKLARINGAR:

1. DETALJSNITT PÅ BEF KOPPARKLÄTT ENTRÉPARTI I STÅL I GATUFASAD. NYA PARTIER I FASAD UTFÖRS MED PROFILER OCH MATERIAL I ENLIGHET MED DETTA PARTI.
2. DETALJSNITT PÅ BEF FÖNSTER I ÄDELTRÄ I GATUFASAD. BEF FÖNSTER MOT INNERGÅRD HAR SAMMA UTFÖRANDE, MATERIAL OCH PROFILSNITT. NYA FÖNSTERDÖRRAR MOT INNERGÅRD UTFÖRS MED MATERIAL OCH PROFILER I ENLIGHET MED BEF FÖNSTERPROFILER.
3. DETALJSNITT PÅ NYA UTÅTGÅENDE FÖNSTERDÖRRAR I ÄDELTRÄ MOT INNERGÅRD.

A NY RITNING 240412 ÖL

BET	ÄNDRING AVSER	DATUM	Sign.
-----	---------------	-------	-------

BYGGLOVSHANDLING

SJÖHÄSTEN 5



BE	NOVIER - ELIN ÖVERMO - 0103311336
----	-----------------------------------

PL	COWI - PETER KUBULNIEKS - 0739800515
----	--------------------------------------

A	WAK - MATTHS JÄRLIDEN - 0855667060
---	------------------------------------

LUPPDRAG NR	RTAD AV	HANDLÄGGARE
-------------	---------	-------------

JPH	ÖRJAN LAGERHEIM	MATTHS JÄRLIDEN
-----	-----------------	-----------------

DATUM	ANSVARIG
-------	----------

2023-11-13	MATTHS JÄRLIDEN
------------	-----------------

OMBYGGNAD KONTORSFASTIGHET

DETALJER FÖNSTER

SKALA	A1 - 1:2 A3 - 1:4	NUMMER	A-46-6-401	BET	A
-------	----------------------	--------	------------	-----	---