



STOCKHOLM Stadbyggnadskontoret
Inkom 2024-04-15
Reg. 23-19422
Dnr:

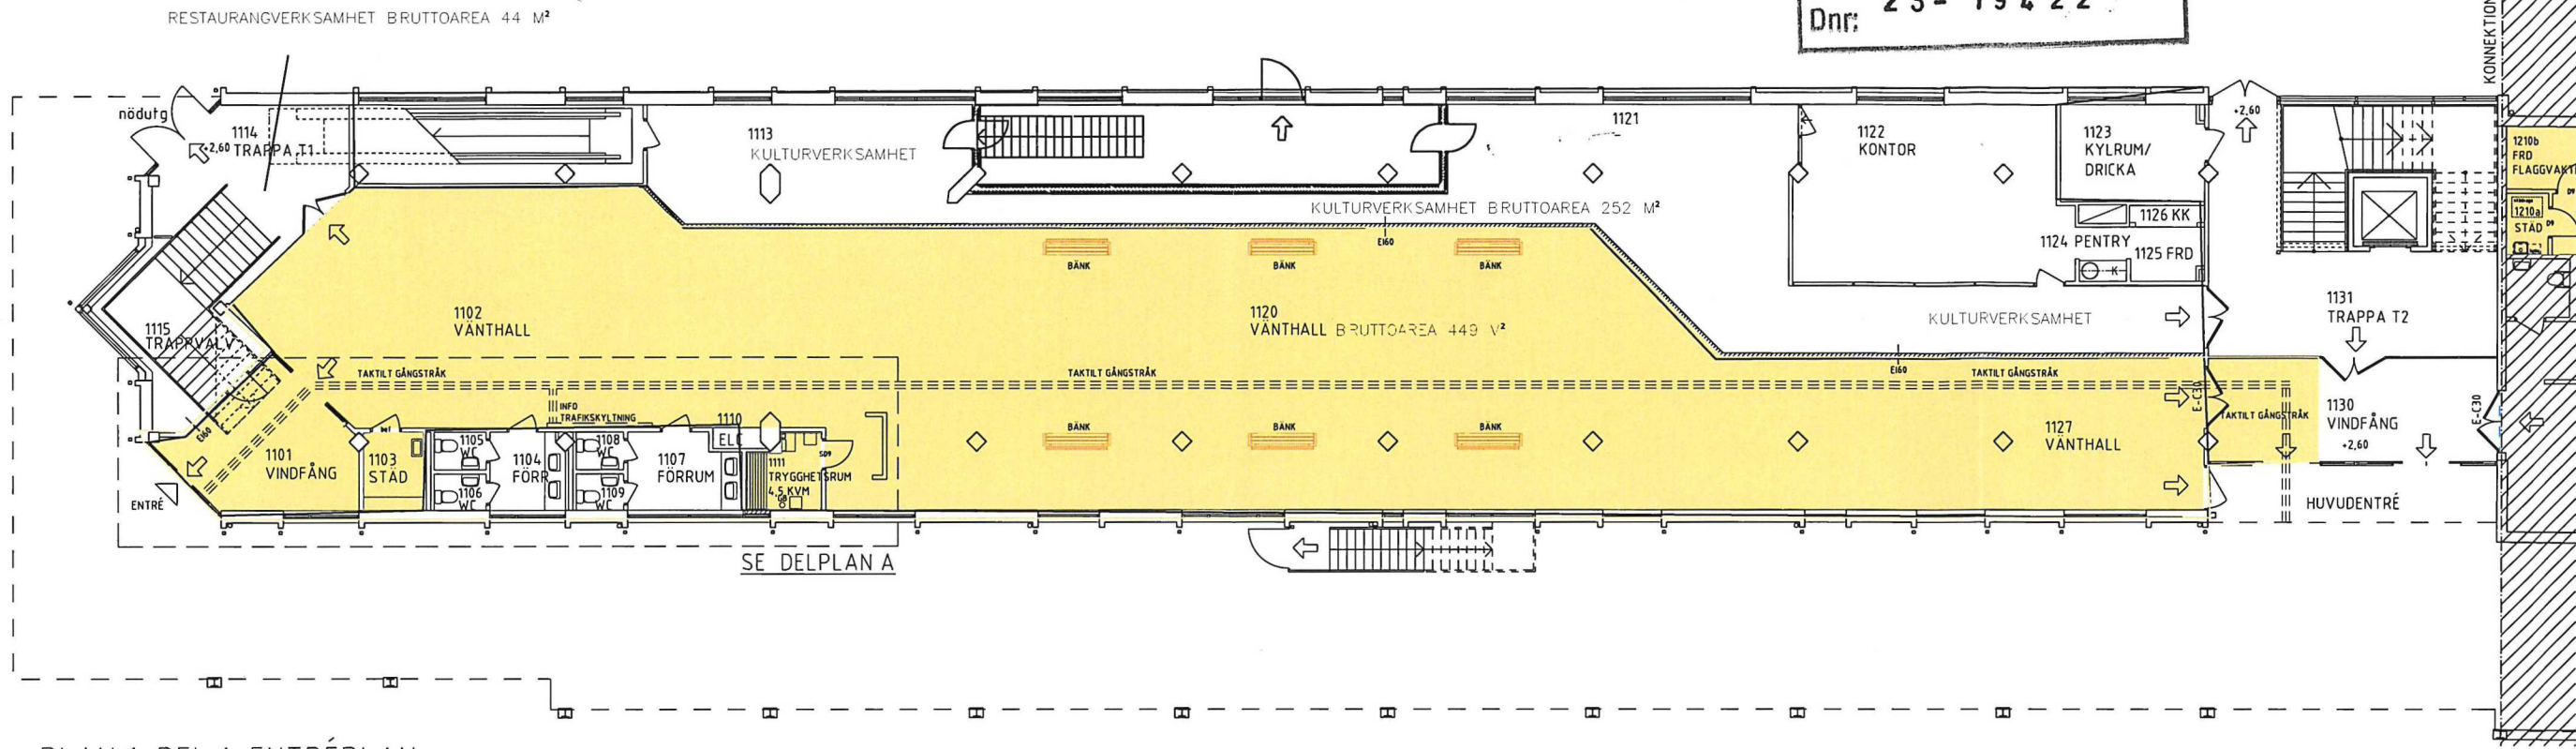

PLAN 1, DEL 1, ENTRÉPLAN
SKALA 1:100

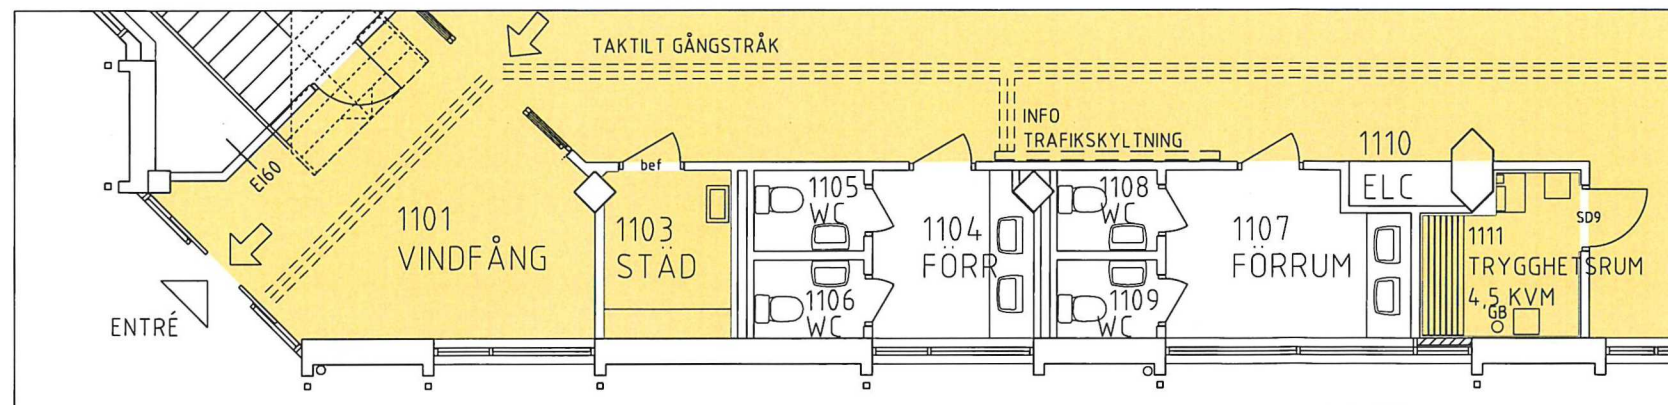


DELPLAN A
SKALA 1:50

FÖRKLARINGAR:

HÖJDSYSTEM: STADENS HÖJDSYSTEM
ANSLUTET TILL RH00 KOORDINATSYSTEM:
SWEREF 99 18 00 65.775:1.535

- YTOR FÖR BUSSTERMINAL
- NY VÄGG
- NY DÖRR, MODULBREDD.
- D= TRÄDDÖRR, SD= STÅLDÖRR
- BEFINTLIG DÖRR

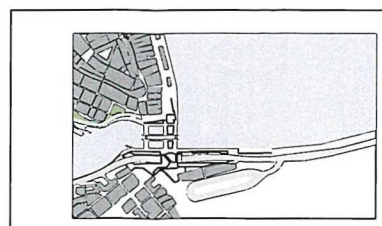

SKALA 1:15 000

BET	ÄNDRINGEN AVSER	DATUM	SIGN
PLANRITNING			
 Stockholms stad		Exploateringskontoret	
KONSULT	White arkitekter AB	TEL	08-402 25 00
UPPDRAGSNUMMER	9138490100	RITAD/KONSTRUERAD AV	MAC
		HANDLAGGARE	MAC
UPPRÄTTAD DATUM	2023-XX-XX	UPPDRAGSANSVARIG	Christofer Hök
SLUSSEN			
L01 - Gemensamt delområde Land			
40 - Kajplan			
Provisorisk bussterminal, Stadsgårdsterminalen			
Ombyggnad - Plan 1, del 1			
400 Sammansatt redovisning			
10 - Planritning			SKALAFORMAT 1:100 A1
PROJEKT NR	BROJURNAL NR	K NR	DATUM
ARBETET UTFÖRT ENLIGT RITH UTANMED ÄNDRINGAR			
ARKIVNUMMER			REG
RITNINGNUMMER			BET
A7-400-10-L0140-1211			

