


31.14 A1




STOCKHOLM  
STAD

Stadsbyggnadskontoret

Inkom 2024-04-15

Reg. 23-19422

Dnr: 23-19422

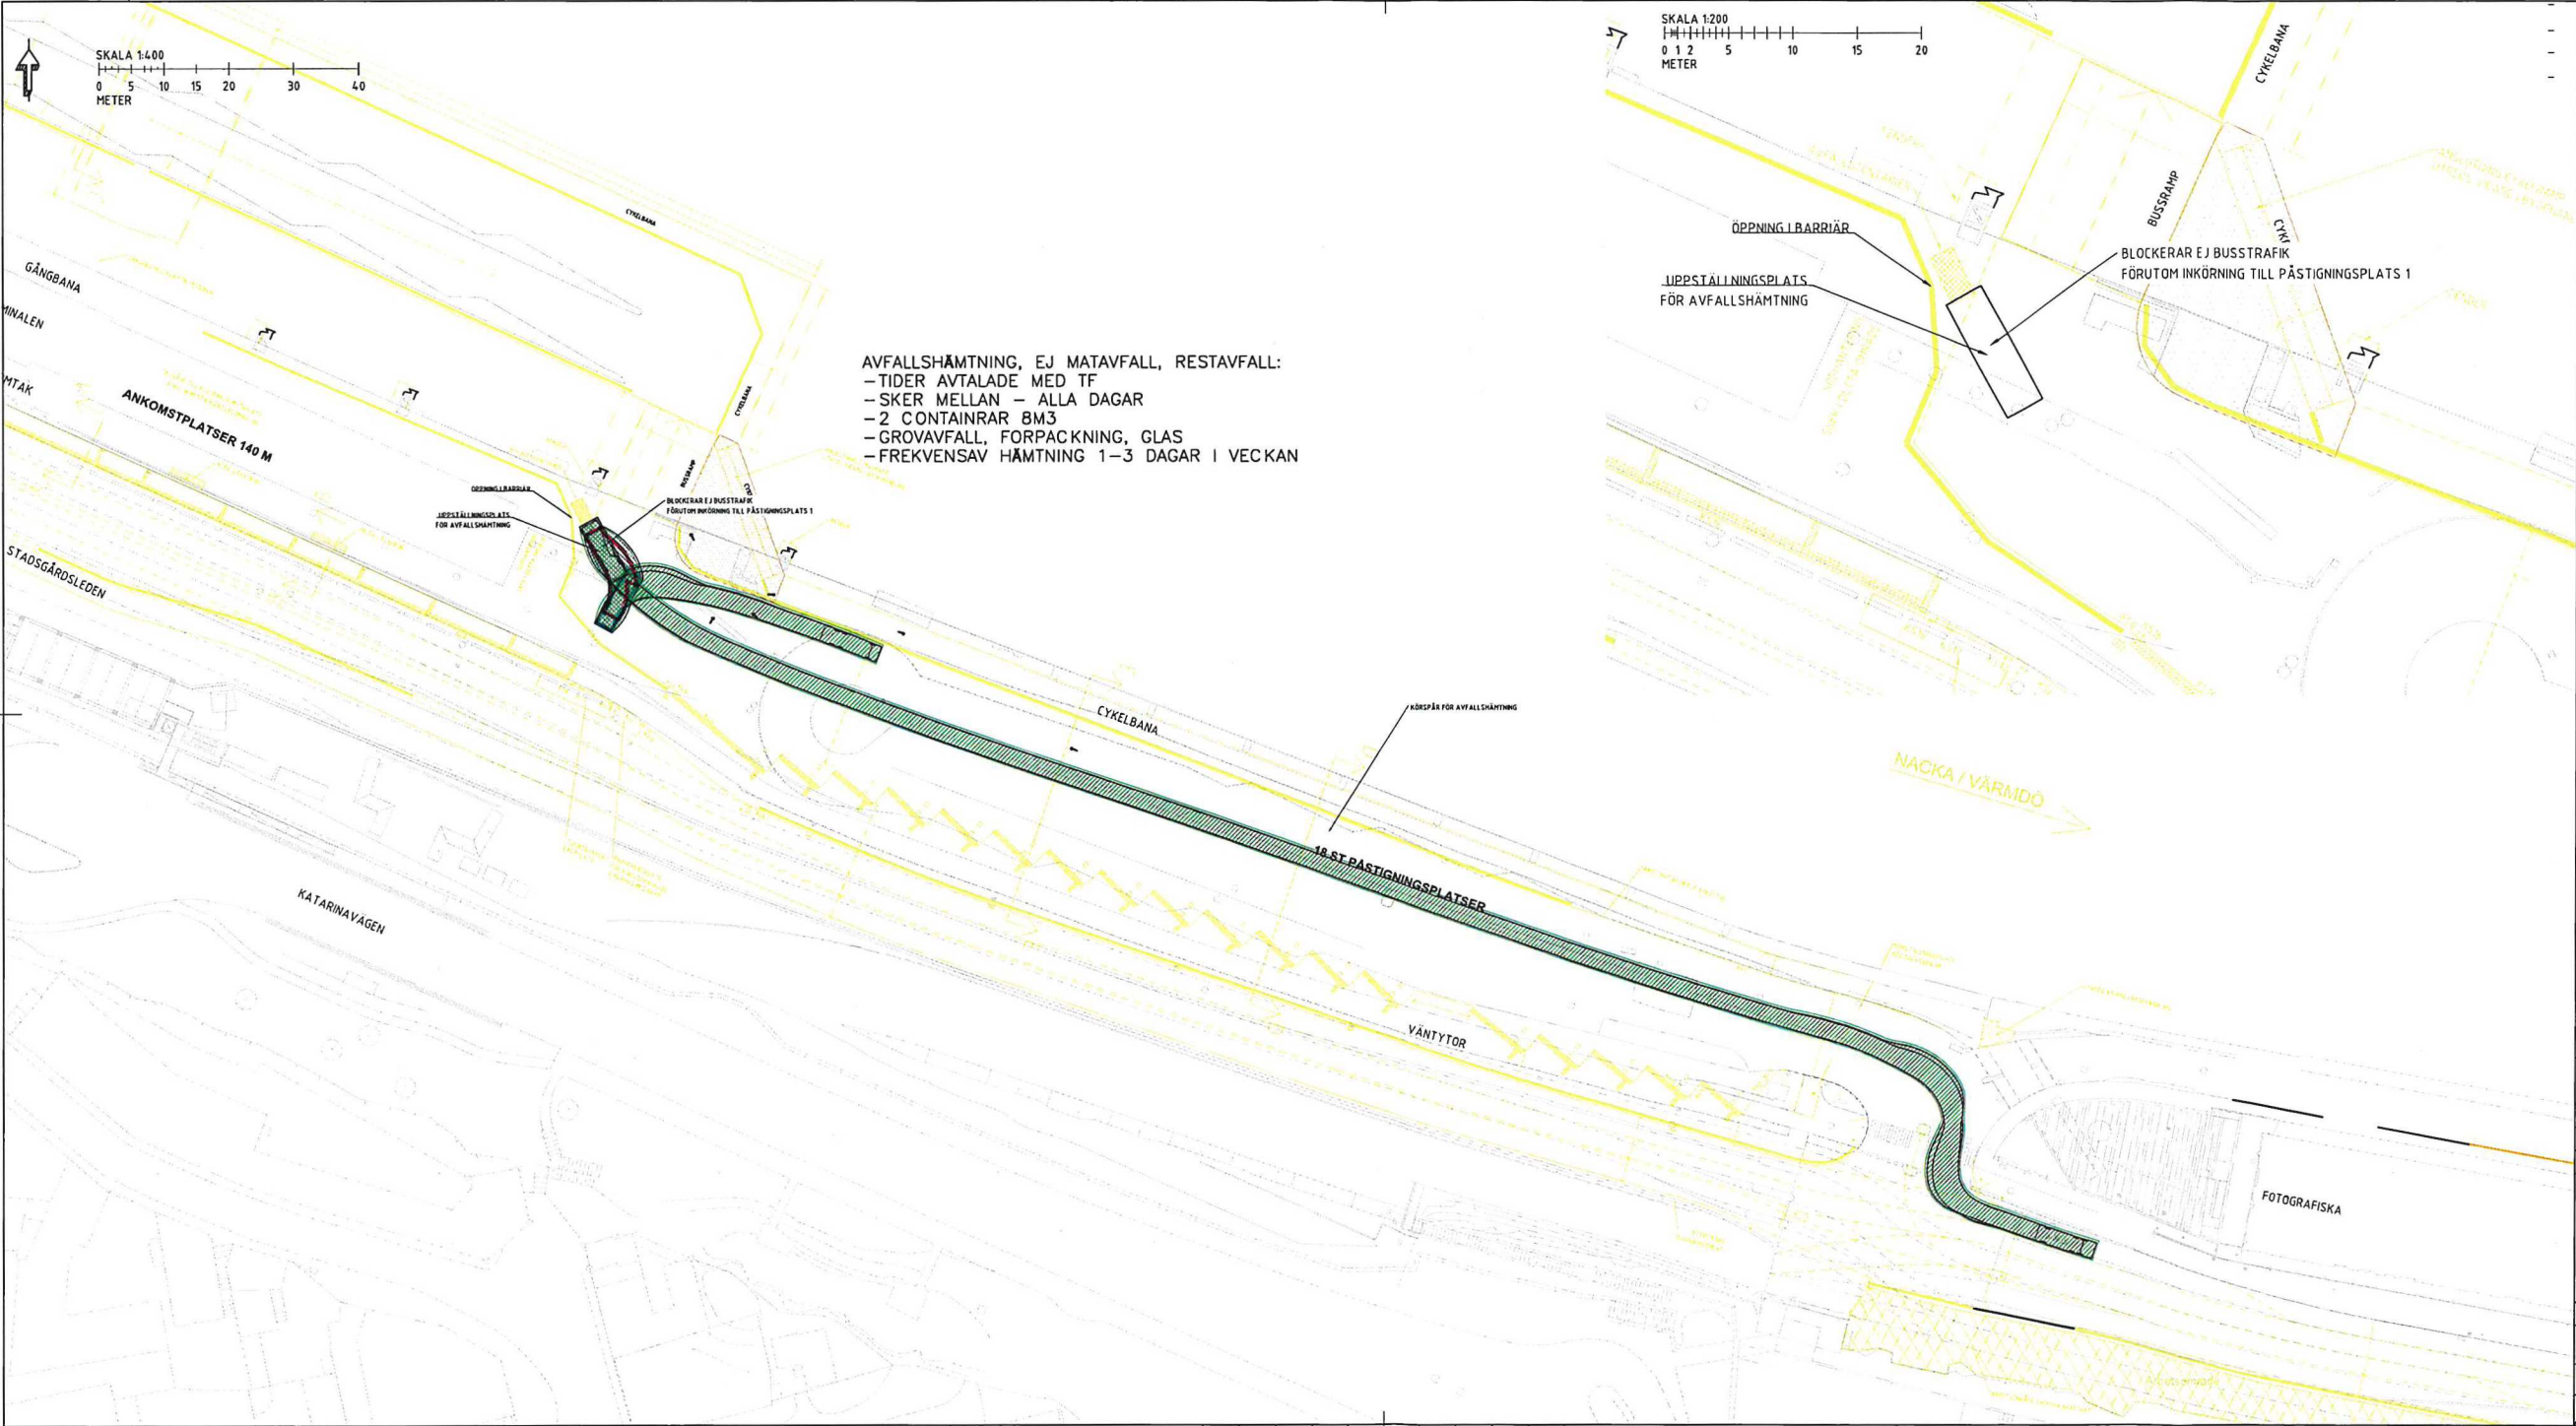

SKISS AVFALLSHANTERING			
2024-01-18			
PROJEKT	ANSÖKAN	DATUM	2024
STOCKHOLMS STAD	EXPLOATERINGSKONTORET		
ANSÖKAN	WSP SVERIGE AB	TEK. ANSÖKAN	
10353123	L. Horváth	TEK. ANSÖKAN	T. Siliubura
ANFÖRSLAG DATUM	ANFÖRSLAG DATUM	ANFÖRSLAG DATUM	ANFÖRSLAG DATUM
SLUSSEN			
SKALAN 1:400 A1			
PROJEKT	ANSÖKAN	DATUM	
ANSÖKAN	ANSÖKAN	DATUM	
ANSÖKAN	ANSÖKAN	DATUM	
72-100-10-L0140-1001			