


Inkom till Stockholms stadsbyggnadskontor - 2024-04-17, Dnr 2024-05999

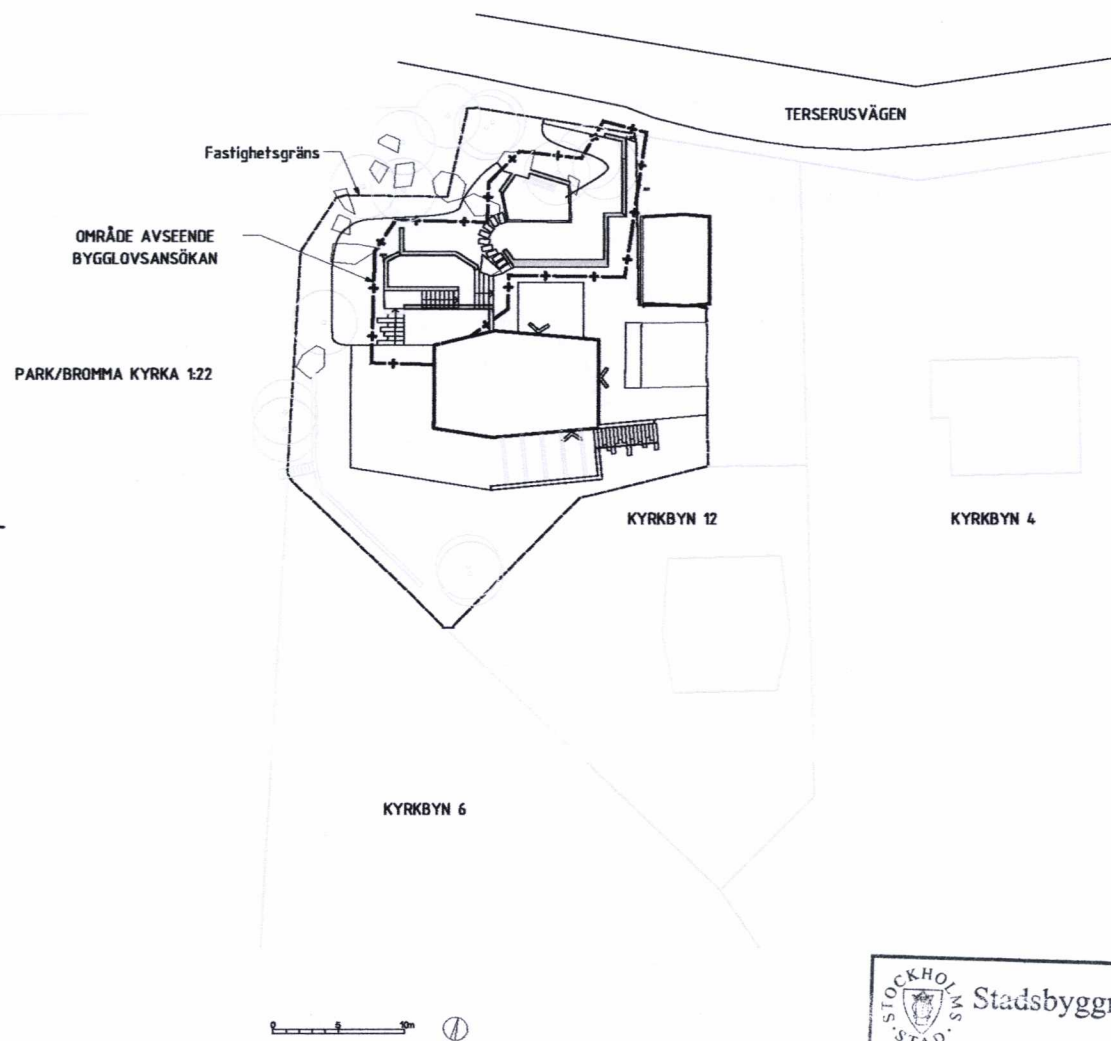

Otillgänglig slänt mot nedre delen av trädgården, dagvattnet leds in mot fasad.



Befintlig kulle av schaktmassor och stenblock.

STOCKHOLMS STAD
Stadsbyggnadskontoret
Inkom 2024-04-17
Reg.
Dnr: 2024-05999

Föreskrifter
Alla mått i meter om inget annat anges.
Höjdsystem RH2000
Koordinatsystem SWEREF 99 1800

Bygglöshandling		
Kyrkbyn 11 Terserusvägen 7, Bromma		
funkia ab Föregående ID 125 20 81000-KLM Tel 08-689 50 05, info@funkia.se		
UPPGIFTS NR 2023106.000	ÄVNÄR HL/EN	ÄVNÄR Hansik L
2024-04-11 Emma Norman		
Nybyggnation av trädgård Nye murar och trappor		
Situationsplan		
SKALA 1:200 A11 400 A3	REVISOR L00-P01	DET