


SEKTION A-A
1:100

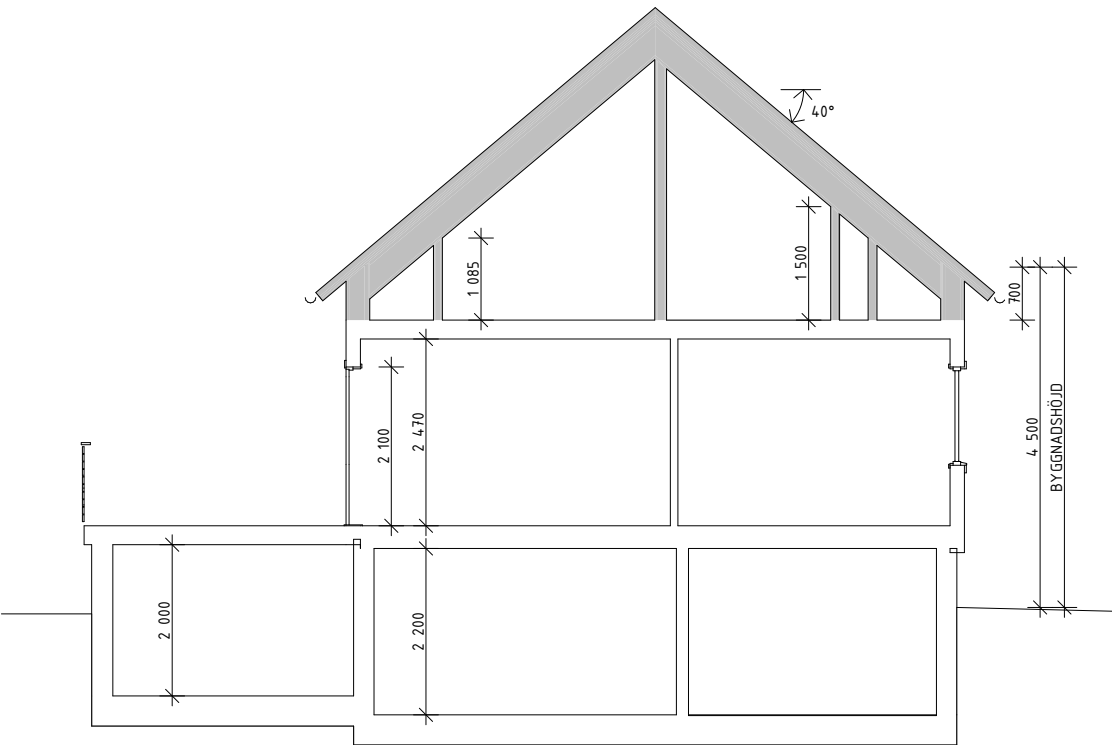

SEKTION B-B
1:100

METER

0 1 2 3 4 5

Skala 1:100

FÖRKLARINGAR

FÖR MÅTTANPASSAD INREDNING KRÄVS EXAKTA
MÅTT, GÖR KONTROLL PÅ PLATS.

BET	ÄNDRING AVSER	DATUM	Sign.
BYGGLOVSHANDLING			
FLÄTAN 2 STOCKHOLM STAD			
BYGGINGENJÖRSBYRÅN			
STOCKHOLM Sandhamnsgatan 62, 115 60 Sthlm, Tfn: 08-410 906 60 VÄSTERÅS Smedjegatan 7, 722 13 Västerås, Tfn: 021-12 29 90			
UPPDRAG NR 9290	RITAD AV STINA AURICH	HANDLÄGGARE ROBIN LEJERDAL	
DATUM 2023-04-12	ANSVARIG ROBIN LEJERDAL		
SEKTION A-A, SEKTION B-B			
SKALA A3 1:100	NUMMER A-40.2-001		BET