

NYTT FP 09
1400x700
ERSÄTTER
BEF. FP
1000x500 BxH

BETECKNING	YTA M ²
LÄGENHET A	51,1 M ² BOA
LÄGENHET B	63,7 M ² BOA
TOTAL	114,8 M ² BOA
TILLBYGGNAD	27,2 M ² BTA

BET.	FÖRKLARING
	BEFINTLIGA VÄGGAR
	NYA VÄGGAR
	VÄGGAR RIVES

GRUNDLÄGGANDE TILLGÄNGLIGHET
ENLIGT SS 91 42 21





EJ MÅTTSATTA DÖRRAR HAR ETT
KARMYTTERMÅTT PÅ 0,9 METER

Fasad syd



NYTT FP 08
1200x1200
ERSÄTTER
BEF. FP
900x600 BxH

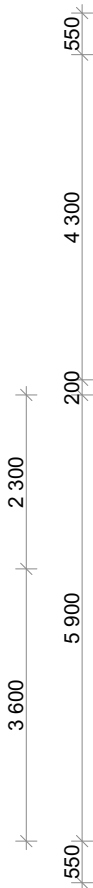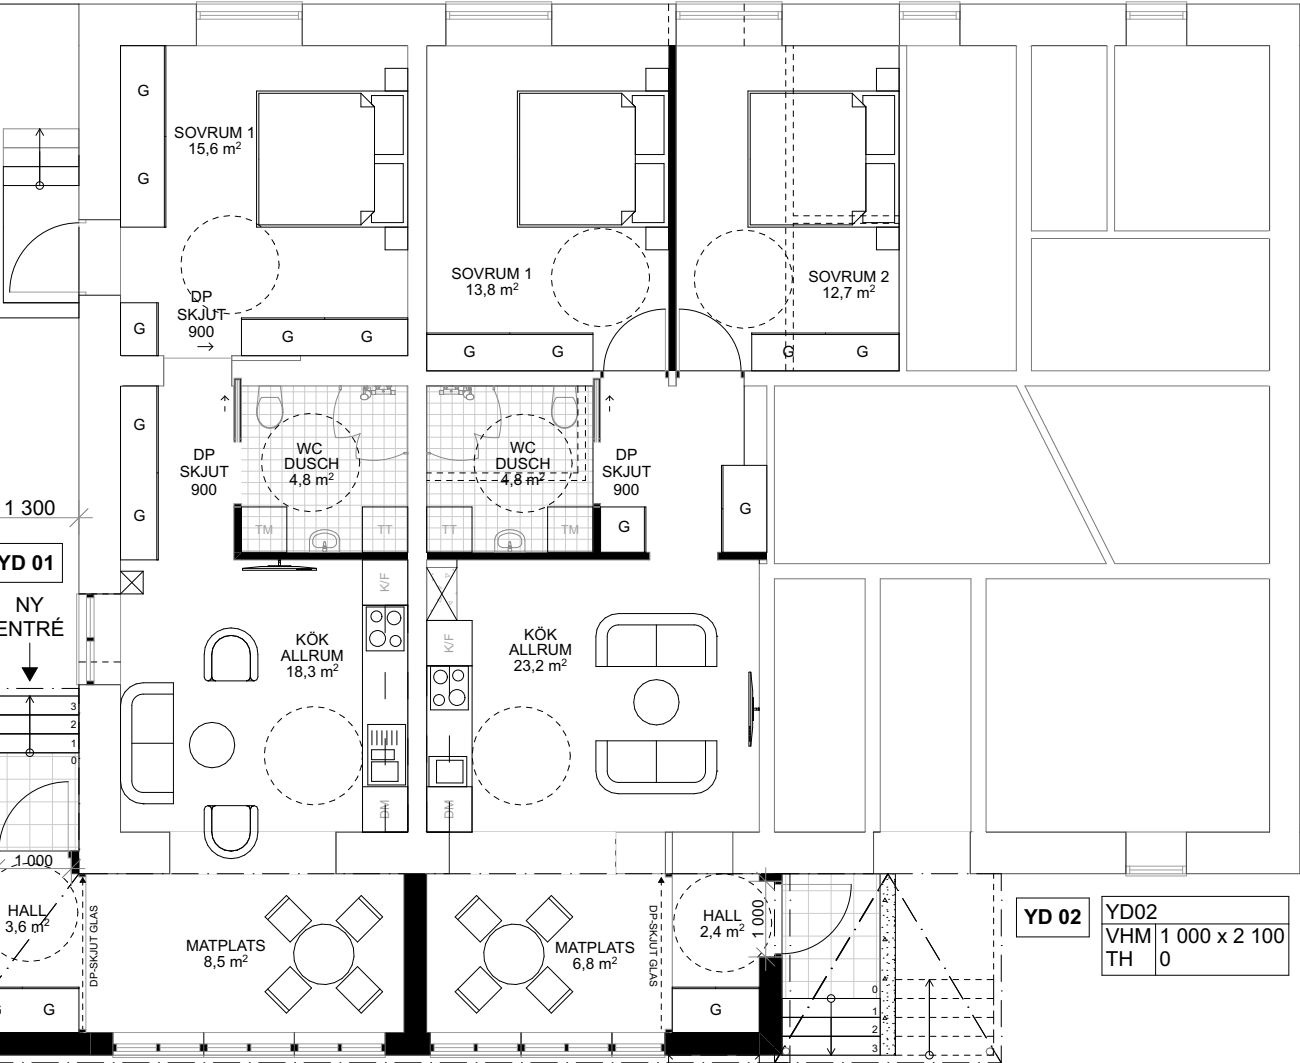

B-B

B-B

FP 01

YD 02

YD02
VHM 1 000 x 2 100
TH 0

FP 02


FP 03

FP 04

FP 05

FP 06

FP 07

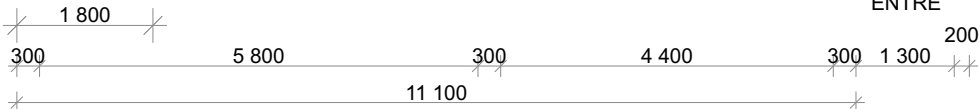


PLATS FÖR
HK-HISS
TILL
LÄGENHET B
SAMT BALKONG BV

NYTT SKÄRMTAK
ERSÄTTER BEFINTLIGT

Fasad öst

PLAN AV KÄLLARVÅNING

SKALA 1:100

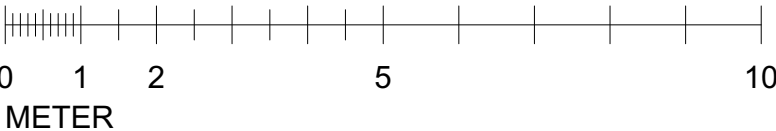

MARTIN MIRELIUS ARKITEKTKONTOR AB Svartgårdsvägen 9 134 63 Ingarö tel. +46 8 667 70 87 mob. +46 73 639 56 10 email: martin@mireliusarkitektkontor.se		BYGGLOVSANSÖKAN FÖR OM- OCH TILLBYGGNAD Fastigheten SAGOBOKEN 10, Stockholms kommun Ägare: Magnus Zetterberg		2
ANSVARIG ARKITEKT Arkitekt SAR/MSA Martin Mirelius		RITNING PLAN AV KÄLLARVÅNING	SKALA 1:100	
DATUM Stockholm 16 april 2024		FORMAT A3		