

- Fasad putsad grå, lika befintlig sockel
- Fönster karm och båge trä, vita lika befintliga
- Dörrar trä och glas, dörrblad och karmar vita lika befintliga
- Dörrromfattningar till pardörrar, vit puts, lika befintliga fönsterromfattningar
- Tak på tillbyggnad falsad plåt svart
- Skärmtak huvudentré falsad plåt svart
- Räcke balkong, metallprofil svart

--- MARKLINJE FÖRE BYGGNATION
— MARKLINJE EFTER BYGGNATION



TILLBYGGNAD
27,2 m² BYA

NY TRAPPA TILL NY ENTRÉ
BEF. TRAPPA TILL HUVUDENTRÉ

Plan 1
NY DUBBELDÖRR
1200 x 2100
ERSÄTTER BEF. FP
1200 x 1500
(b x h)

Plan 1
NY DUBBELDÖRR
1200 x 2100
ERSÄTTER BEF. FP
1200 x 1500
(b x h)

NYTT SKÄRMTAK
ERSÄTTER BEFINTLIGT

FP02	VHM	1 200 x 1 300
KUSH	900	

FP04	VHM	1 200 x 1 300
KUSH	900	

FP05	VHM	1 200 x 1 300
KUSH	900	


FP07	VHM	700 x 1 300
KUSH	900	

FP03	VHM	1 200 x 1 300
KUSH	900	

FP06	VHM	1 200 x 1 300
KUSH	900	

FASAD ÖST

SKALA 1:100

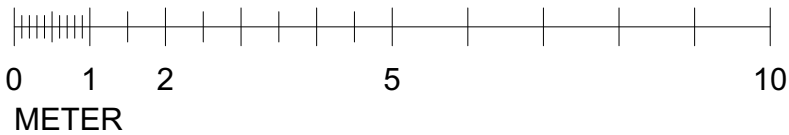

MARTIN MIRELIUS ARKITEKTKONTOR AB Svärtgårdsvägen 9 134 63 Ingarö tel. +46 8 667 70 87 mob. +46 73 639 56 10 email: martin@mireliusarkitektkontor.se		BYGGLOVSANSÖKAN FÖR OM- OCH TILLBYGGNAD Fastigheten SAGOBOKEN 10, Stockholms kommun Ägare: Magnus Zetterberg	
ANSVARIG ARKITEKT Arkitekt SAR/MSA Martin Mirelius		RITNING FASAD ÖST	SKALA 1:100
		DATUM Stockholm 16 april 2024	FORMAT A3