


Godkänt dokument - Kristian Rosengren, Söckholms stadsbyggnadskontor, 2024-04-23, Dnr 2024-01812

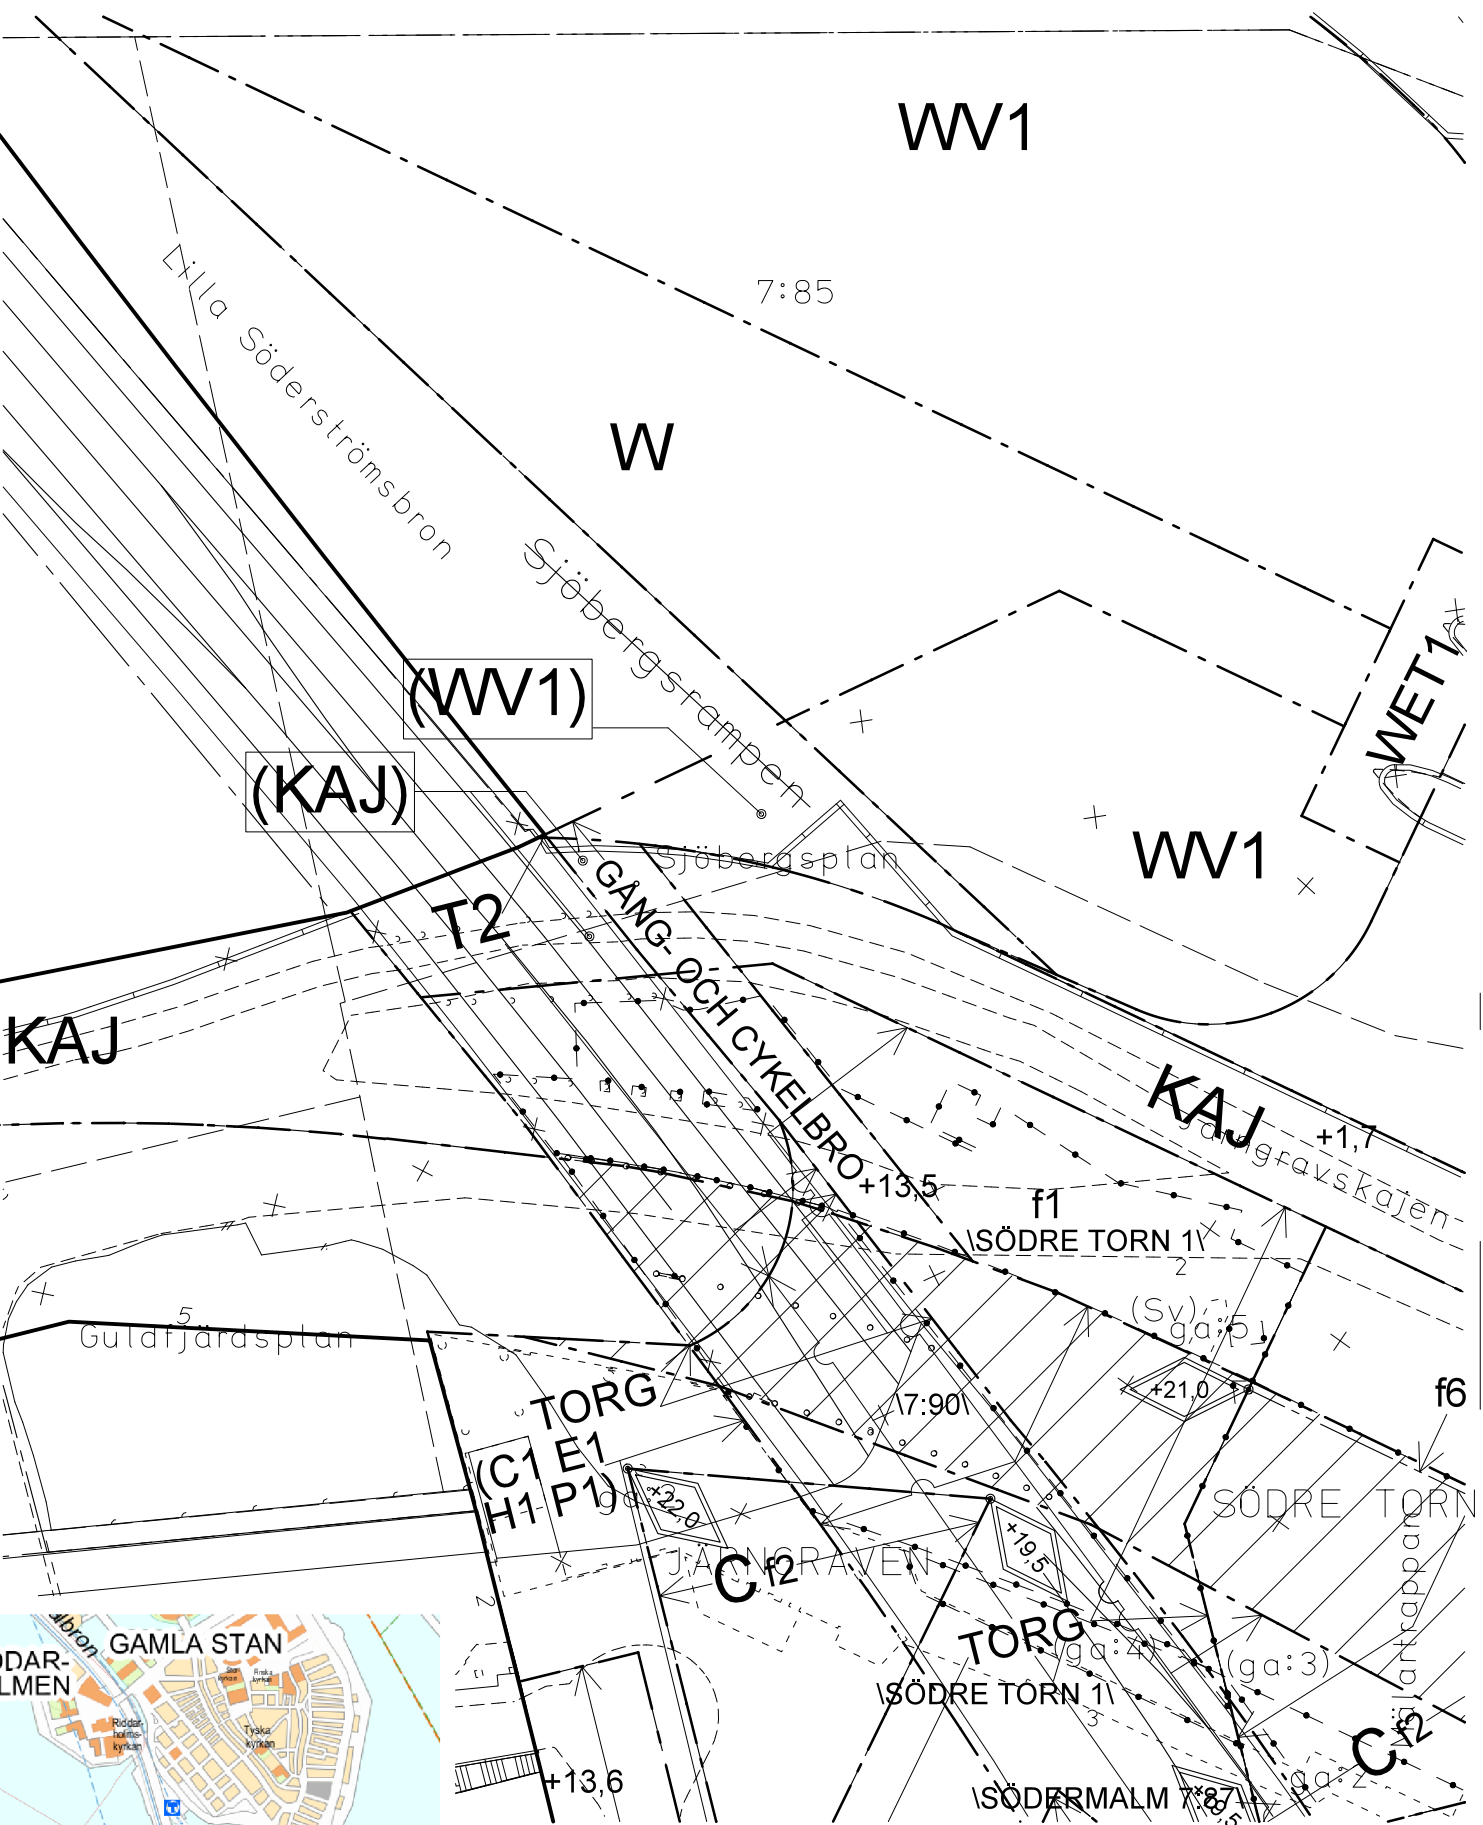

STADSBYGGNADSNÄMNDENS NAMNBEREDNING		Dnr 2024-01812 Bilaga 1	
Teckenförklaring		Karta till namnärende upprättad 2024-04-18 av	
Berörda namn understrukna		Kristian Rosengren	
Utgående namn överstrukna		CW	