



ELEVATION

SVARTLACKERAD ÖVERLIGGARE
30 MM RUNDSTÅNG
AV STÅL

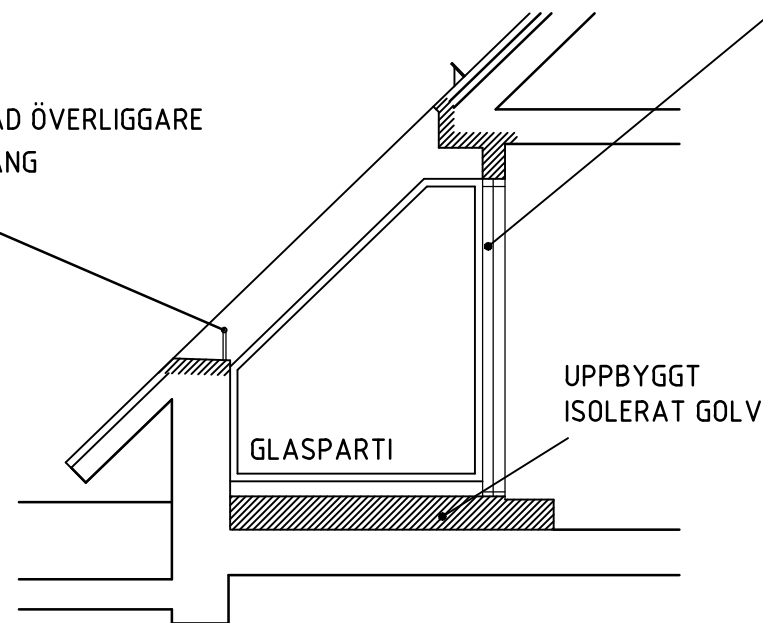

SEKTION

SKJUTDÖRRPARTI

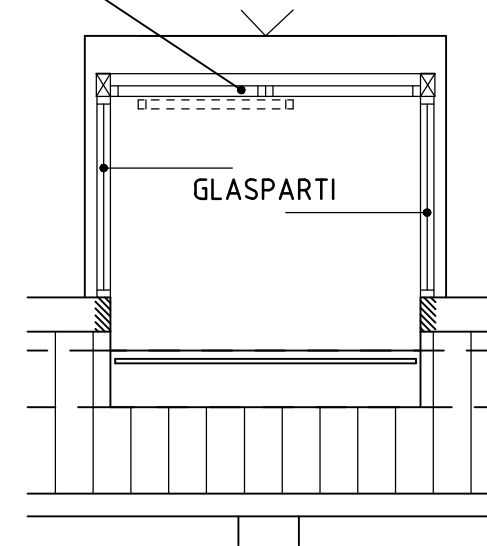


PLAN

SKJUTDÖRR OCH
GLASPARTIER UTFÖRS
AV SVARTLACKERAD
METALL.

ÖVRIGA YTOR INSIDA
BALKONG KLÄS MED
SVARTLACKERAD PLÅT

GOLV BELÄGGS MED
TRÄTRALL

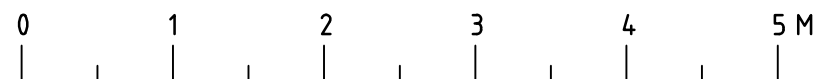

NORRA DJURGÅRDEN 1:1
STORA SKUGGANS VÄG 12
NY INFÄLLD BALKONG
KOMPLETTERING ÄRENDE 2023-19423
2024-04-17 SKALA 1:50 (A3)