



FASAD MOT NORDVÄST

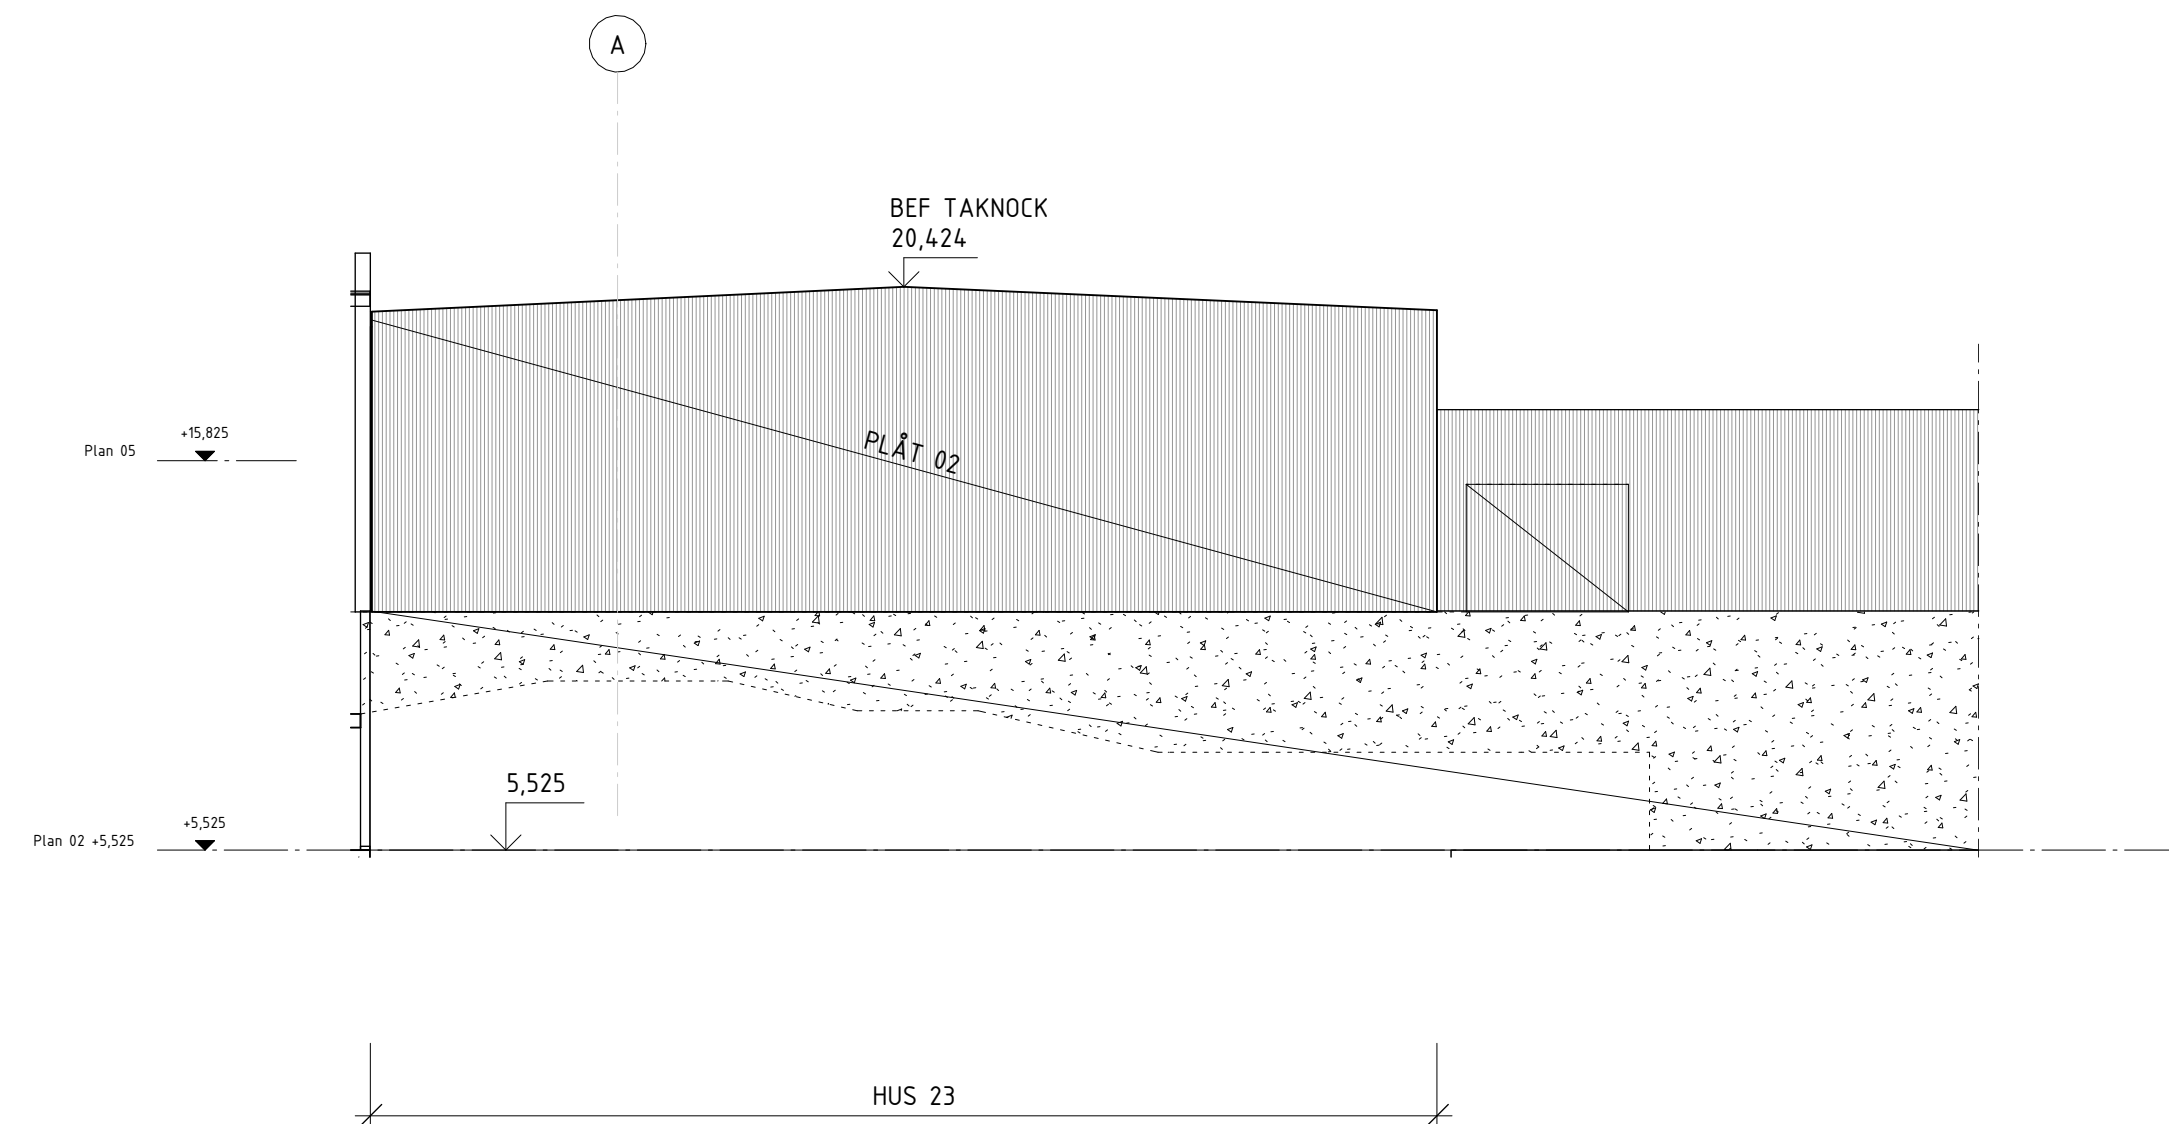

FASAD MOT NORDÖST

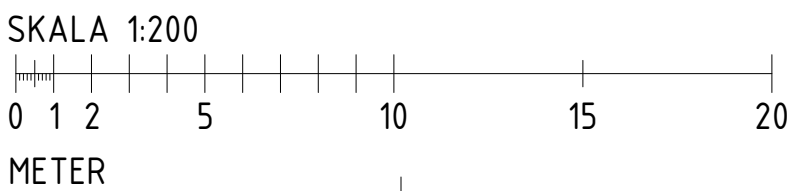

## FÖRKLARINGAR

KOORDINATSYSTEM HÖJD I ÅR RH00 INOM (I) ANGER RH2000  
+HÖJDER ANGER METER ÖVER HAVET.  
MÅTT I MILLIMETER DÄR INGET ANNAT ANGES.

- OMFATTNING SOM INGÅR I BYGGLOV
- RIVNING AV BYGGNAD PÅ UTSIDA FASAD
- KONNEKTIONSLINJE

KULÖRER  
K1 NCS S 4050-Y80R (RÖD LIKA BEFINTLIGA RÖDA PLÅTBETEN)  
K2 NCS S-8500-N (SVART LIKA BEFINTLIG SVARTA PLÅTBETEN)

## FÖRESKRIFTER

NYA FASADMATERIAL LITTERAS PÅ DENNA RITN.  
OM INGET ANGES INOM BLÅ LINJE ÄR FASADEN BEFINTLIG.

- BB 01 - BETONGBALK I GRÅ BETONG.  
LIKA BEFINTLIG  
PLÅT 01 - TUNNPLÅT I KULÖR K1.  
PLÅT 02 - STÅENDE TRAPETSKORRUGERAD PLÅT I KULÖR K2 (LIKA BEFINTLIG.)  
PLÅT 03 - TUNNPLÅT I KULÖR K2.  
TEGEL 01 - NY TEGLMUR I ÅTERBRUKAT TEGEL FR RIVNING INOM PROJEKTET. MURAS LIKA BEFINTLIG INTILLIGANDE TEGELMUR. MURFOG LIKA BEFINTLIG.

## HÄNVISNINGAR

A-HANDLINGSFÖRTECKNING

FÖR KULÖRER, SE BILAGA "FÄRG-PM"

GENERELL GESTALTNING, SE BILAGA "GESTALTNINGSBESKRIVNING"

|   |                     |           |                |
|---|---------------------|-----------|----------------|
| SEKTION   |                     |           |                |
|  |                     |           |                |
| ORIENTERINGSSFIGUR  |                     |           |                |
|  |                     |           |                |
| STATUS  |                     |           |                |
| HANDLING  |                     |           |                |
| BYGGLOV   |                     |           |                |
| DATUM   | GÖDKÄND AV          |           | ÄNDRINGS PM    |
| 2024-04-18  | P. BUCHINGER        |           |                |
| BESTÄLLARE  |                     |           |                |
| S:T ERIK MARKUTVECKLING AB  |                     |           |                |
| en del av Stockholms stad   |                     |           |                |
| St Eriks Markutveckling   |                     |           |                |
| PROJEKTNAMN   |                     |           |                |
| IDC BL  |                     |           |                |
| OMRÅDE  |                     |           |                |
| STOCKHOLM   |                     |           |                |
| PROJEKTNUMMER   | ADRESS              |           |                |
| 5500-02   | BRYGGERIVÄGEN 12-16 |           |                |
| DIARIENUMMER  | FASTIGHET           |           |                |
| 6109  | GJUTMÄSTAREN 6      |           |                |
| DISCIPLIN   | FÖRETAG             |           |                |
| A   | WHITE ARKITEKTER AB |           |                |
| UPPDRAGSNUMMER  | SKAPAD AV           |           |                |
| 9167181000  | OLI                 |           |                |
| TELEFON   | KONTAKTPERSON       |           |                |
| 08-402 25 00  | LINUS FRANSSON      |           |                |
| BYGGNADSVÄRK  | PLUSHÅLD (RH 2000)  |           |                |
| 01  |                     |           |                |
| VÄNINGSPLAN   | VÄNINGSDEL          | BELOMRÅDE | HANDLINGSDATUM |
|   |                     | IDC       |                |
| SYSTEM  |                     |           |                |
| 400 SAMMANSATT REDOVISNING  |                     |           |                |
| SPECIFIKATION   |                     |           |                |
| FASAD MOT NORDVÄST MED BALK   |                     |           |                |
| RITNINGSKATEGORI  | SKALA               | FORMAT    |                |
| FASAD   | 1:200               | A1        |                |
| DOKUMENTNUMMER  | ÄNDRING             |           |                |
| A40-3-0103  |                     |           |                |