

FÖRKLARINGAR


Koordinatsystem SWEREF 991800
Höjdsystem RH2000
Plushöjder anges i meter.

- Fastighetsgräns
- Träd (befintligt)

Underlag utgörs av nybyggnadskarta
upprättad av Stockholm Stad 2023-12-20

HÄNVISNINGAR

Handlingsförteckning A-HF
Orienterande handlingar A-40-1-XXX
Sektioner A-40-2-XXX
Fasader A-40-3-XXX

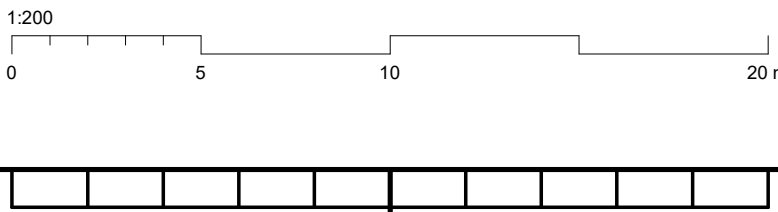

| BET | ÄNDRINGEN AVSER | DATUM | SIGN |
|-----------------------------|--------------------------|---------------------------|----------------------------|
| BYGGLOVSHANDLING | | | |
| PATRIAM | | | |
| F12 | | | |
| Fågelbärstrådet 12 | | | |
| X | A Arkitema | 08-545 856 00 | |
| | E Tepek | 040-43 46 43 | |
| | VVS TQI | 08-56 70 21 00 | |
| | K PE Teknik & Arkitektur | 010-516 00 00 | |
| UPPRORAG NR A269220 | | RETNADYKONSTR. AV OSMA | HANDLAGGARE S. Skogseid |
| DATUM 2024-04-19 | | ANSVARIG Simon Ståhl | |
| NYBYGGNATION FLERBOSTADSHUS | | | |
| SITUATIONSPLAN | | | |
| SKALA 1:200 | NUMMER A-01-1-001 | | BET |