


Koordinatsystem SWEREF 991800
Höjdsystem RH2000
Plushöjder anges i meter.

Koordinater angivna i meter.

1. N= 6579208,62
E= 152108,29
2. N= 6579204,32
E= 152122,71
3. N= 6579187,55
E= 152117,71
4. N= 6579191,84
E= 152103,34

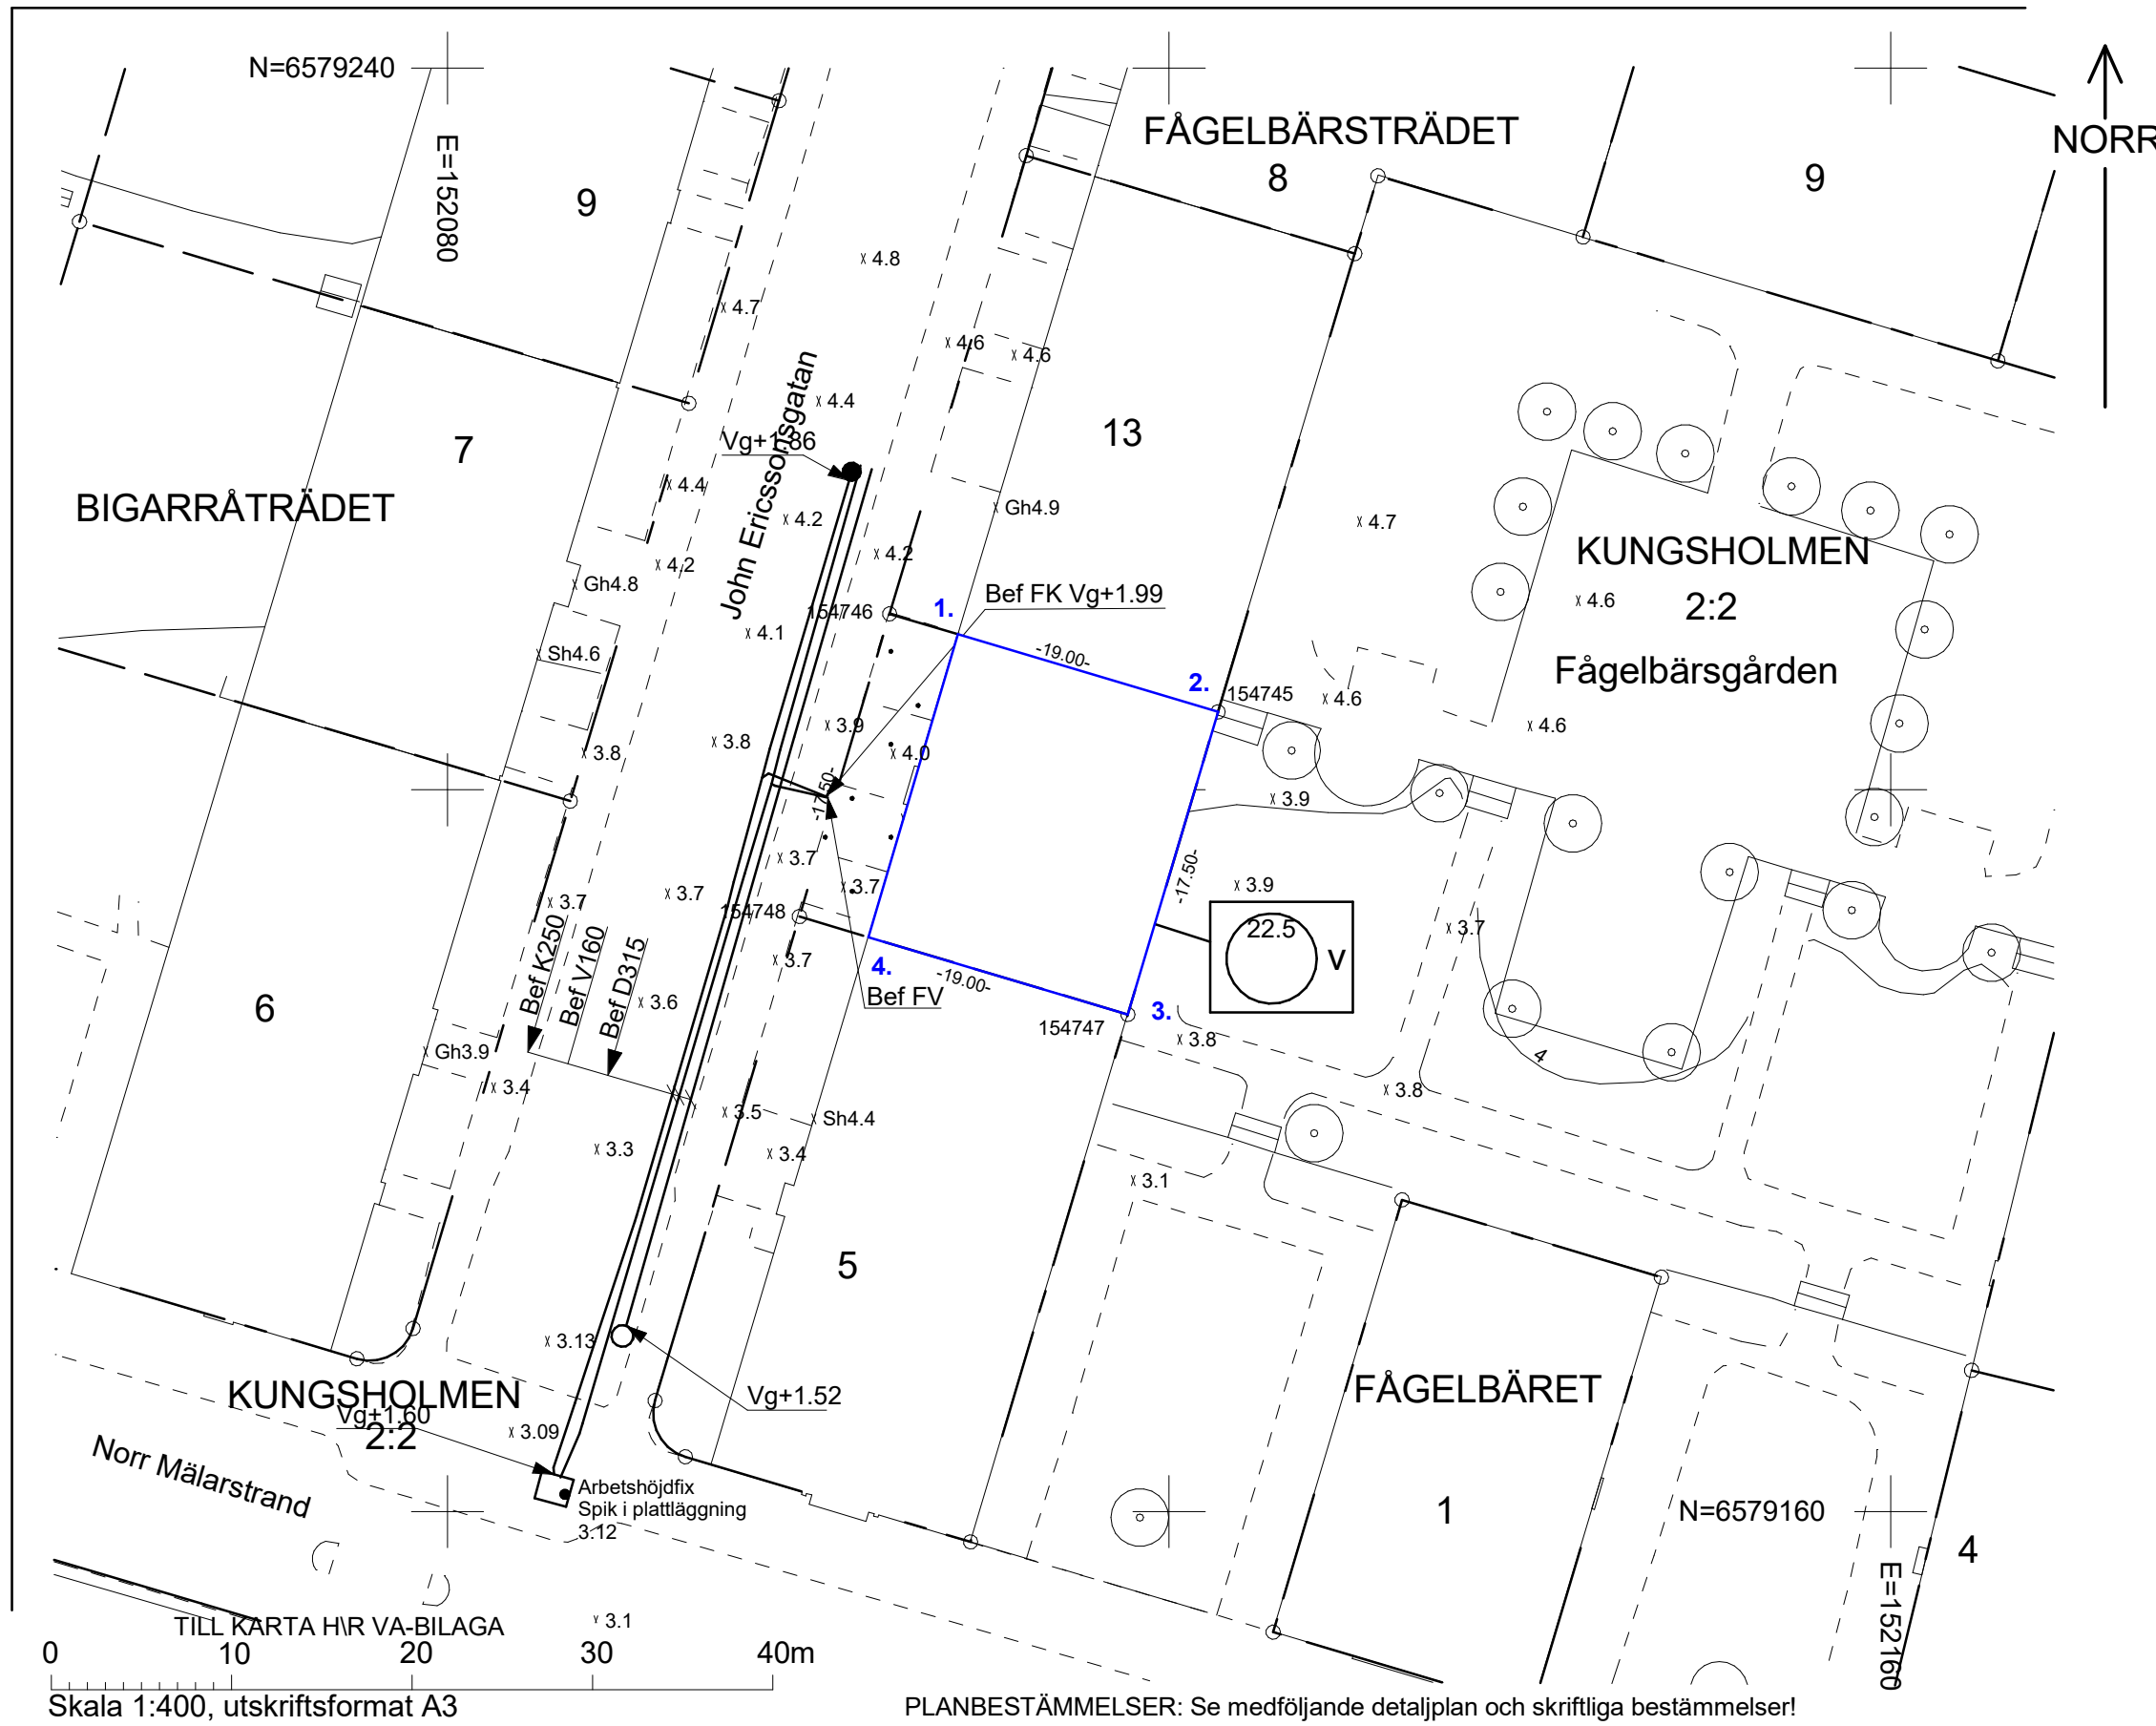

TECKENFÖRKLARING

Kvarterstraktsgräns (fastighetsgräns)
 Fastighetsområdesgräns (fastighetsgräns)
 Allmän plats-gräns
 Fastighetsbeteckning (med kvartersnamn / stadsdelsnamn)
 Ledningsrätts- / Servitutområde
 Gemensamhetsanläggning
 Byggnad - Altan / Skärmtak
 Väg / gångbänkanter
 Trappa

Mur
 Stödmur
 Staket
 Nivåkurvor
 Markhöjd
 Föreskriven planhöjd
 Sockelhöjd
 Golvhöjd
 Träd

2, 1:2
 L7 Sv
 ga:1
 5
 0.0
 +0.0
 Sh 0.0
 Gh 0.0
 0

BET	ÄNDRINGEN AVSER	DATUM	SIGN
BYGGLOVSHANDLING			
PATRIAM			
F12			
Fågelbårsträdet 12			
<input checked="" type="checkbox"/>	A Arkitema	08-545 856 00	
	E Tepek	040-43 46 43	
VVS TQI		08-56 70 21 00	
	K PE Teknik & Arkitektur	010-516 00 00	
UPPDRAK NR	RITAD/KONSTR. AV	HANDLÄGGARE	
A269220	OSMA	S. Skogseid	
DATUM	ANSVARIG		
2024-04-19	Simon Ståhl		
NYBYGGNATION FLERBOSTADSHUS			
NYBYGGNADSKORT			
SKALA	NUMMÉR	BET	
1:400 (A3)	A-01-1-002		