

FÖRKLARINGAR



Koordinatsystem SWEREF 991800
Höjdsystem RH2000
Plushöjder anges i meter (avser ök färdigt golv), övriga mått i millimeter.

HÄNVISNINGAR

Förklaringar och föreskrifter se A-40-1-090

Handlingsförteckning A-HF
Orienterande handlingar A-40-1-XXX
Sektioner A-40-2-XXX
Fasader A-40-3-XXX

Brandskyddsbeskrivning 2024-04-19
Tillgänglighetsutlåtande 2024-04-12

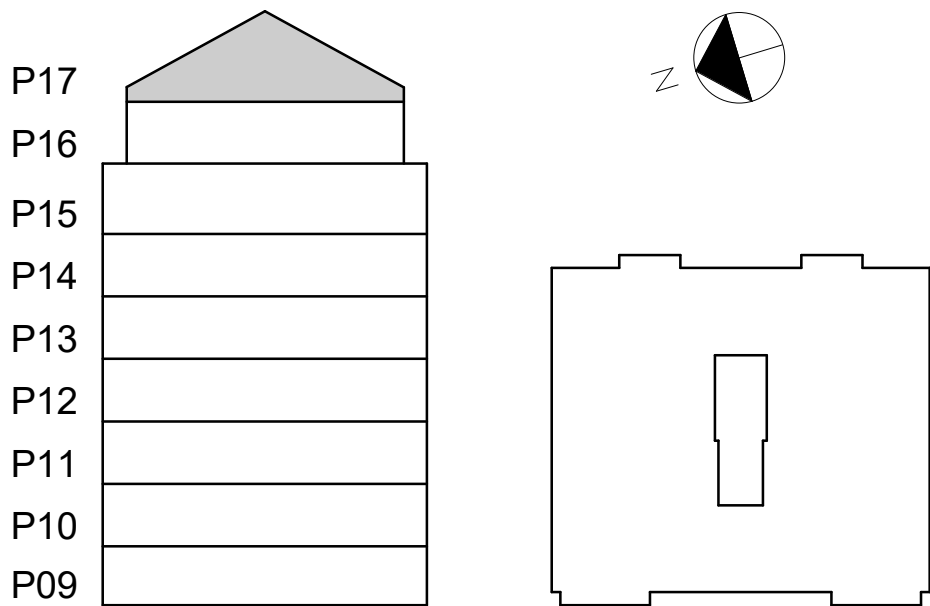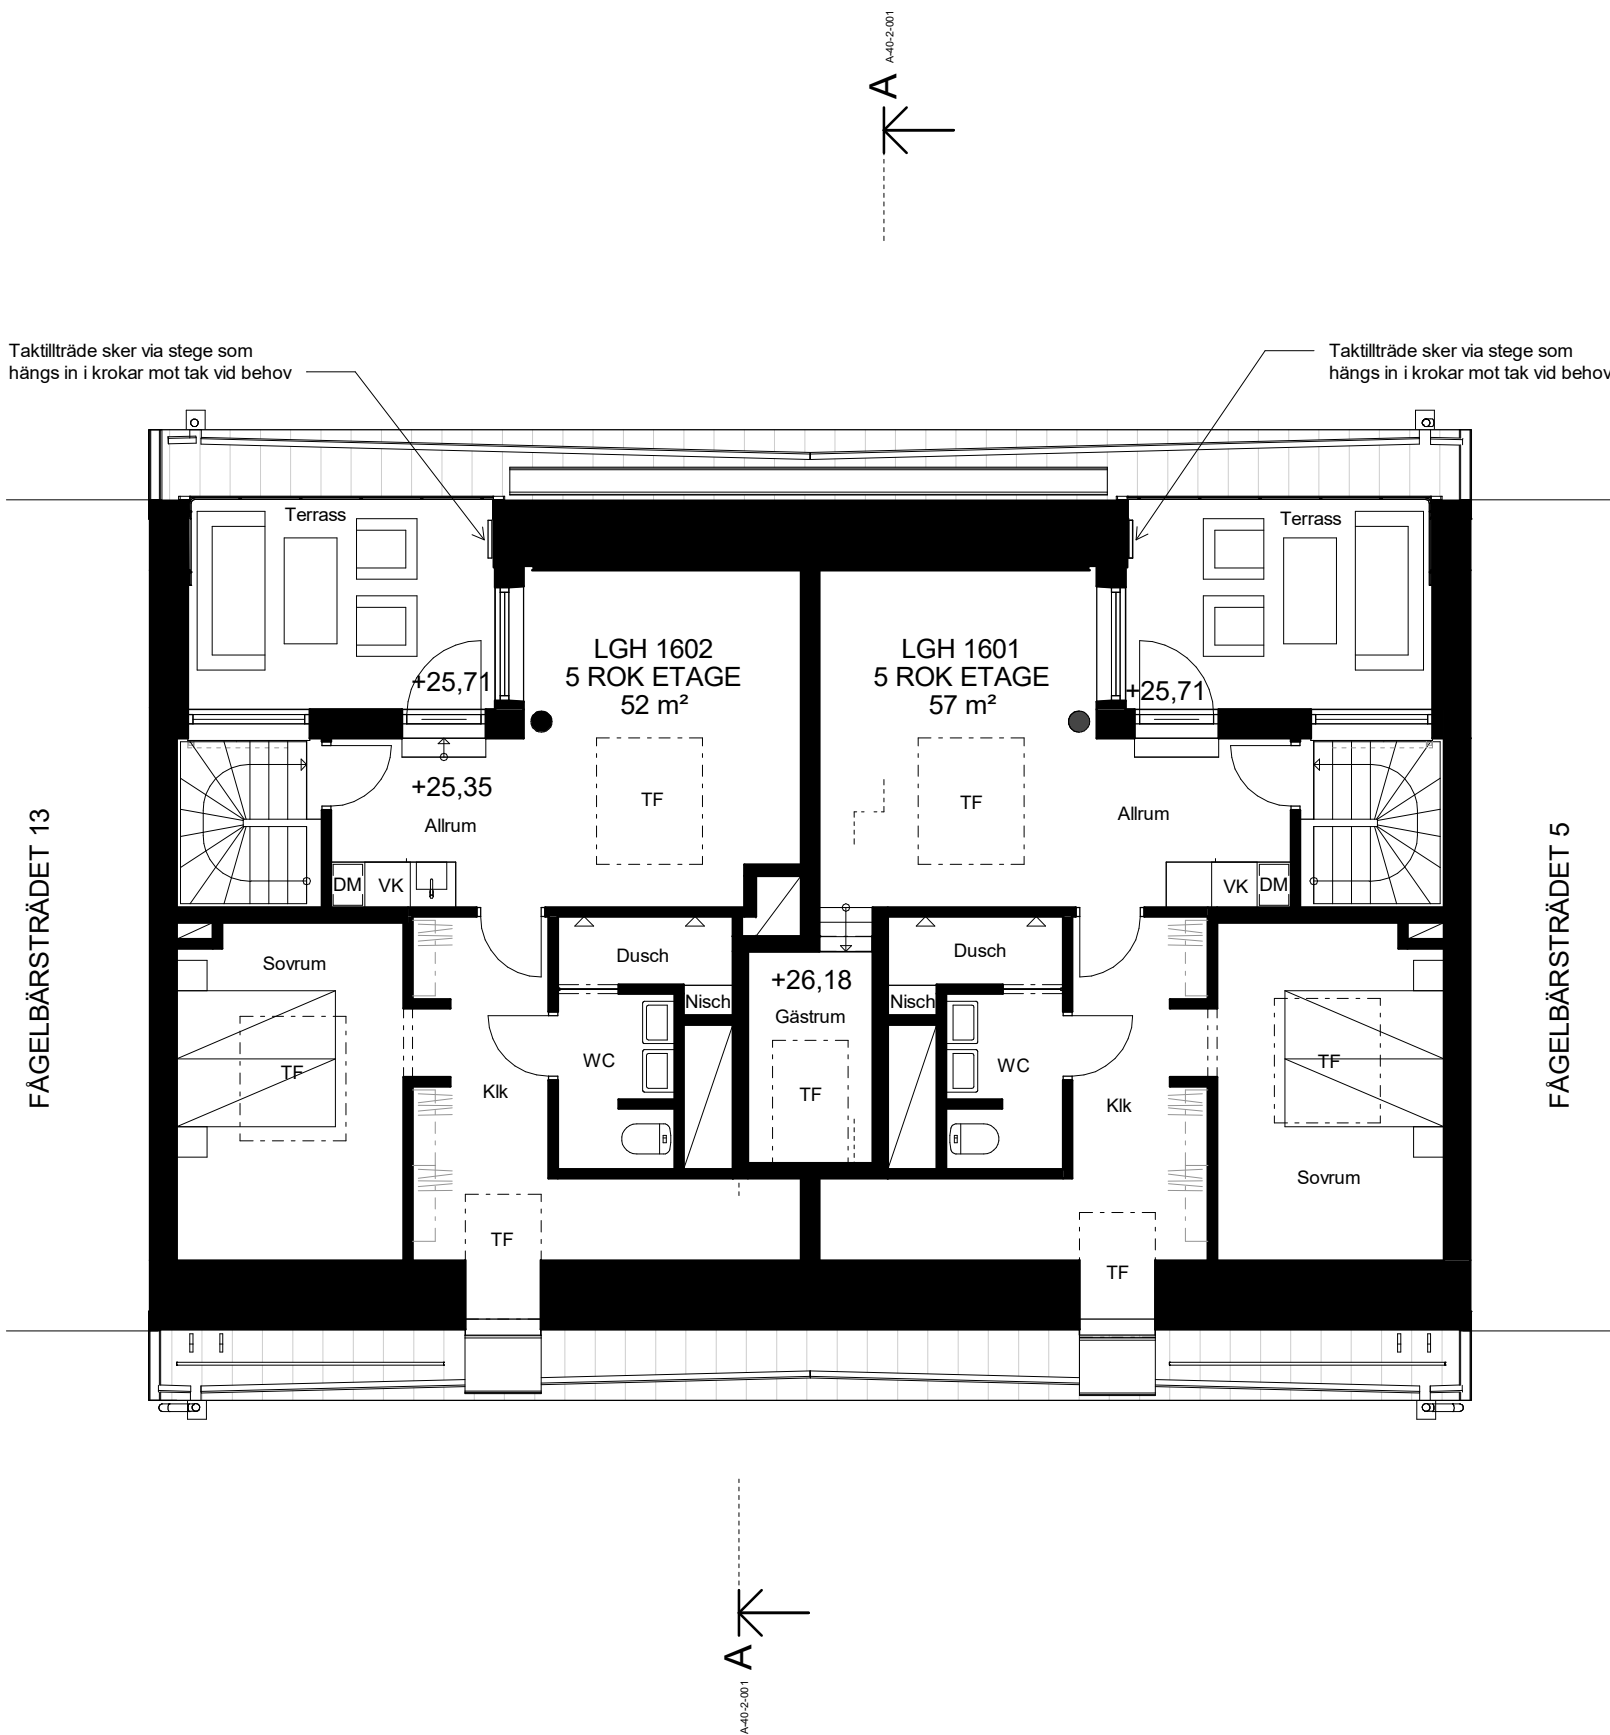

BET	ÄNDRINGEN AVSER	DATUM	SIGN
BYGGLOVSHANDLING			
PATRIAM			
F12 Fågelbärsträdet 12			
<input checked="" type="checkbox"/>	A Arkitema	08-545 856 00	
	E Tepek	040-43 46 43	
	VVS TQI	08-56 70 21 00	
	K PE Teknik & Arkitektur	010-516 00 00	
UPPRORAG NR A269220		RETNADYKONSTR. AV SOFS	HANDELAGGARE S. Skogseid
DATUM 2024-04-19		ANSVARIG Simon Ståhl	
NYBYGGNATION FLERBOSTADSHUS 40 SAMMANSATT REDOVISNING PLANER PLAN 17			
SKALA 1:100 (A1)		NUMMER A-40-1-170	BET