

FÖRKLARINGAR

Koordinatsystem SWEREF 991800  
Höjdsystem RH2000  
Plushöjder anges i meter (avser ök färdigt golv), övriga mått i millimeter.

Brandcellsgränser enligt brandskydds-beskrivning.

Redovisad yta för förråd har ej räknat med yta för installationsyta markerad i plan.

xxyy Våning, nummer

Valbar vägg

Huvudentré  
Entré  
Entré lägenhet

PT Porttelefon  
AK Armbågskontakt  
HK Hissknapp  
K Kyl  
F Frys  
K/F Kyl/Frys  
DM Diskmaskin  
KÖ Köksö  
TT Torktumlare  
TM Tvättmaskin  
KM Kombimaskin  
ST Städsåp  
G Garderob  
BK Braskamin  
KLK Klädkammare  
EM Entrématta  
TF Takfönster  
SR Stuprör  
ELC Elcentral




Lådcykel

Cykelställ 2 våning

HÄNVISNINGAR

Handlingsförteckning <A-HF>  
Orienterande handlingar  
Sektioner  
Fasader

Brandskyddsbeskrivning  
Tillgänglighetsutlåtande

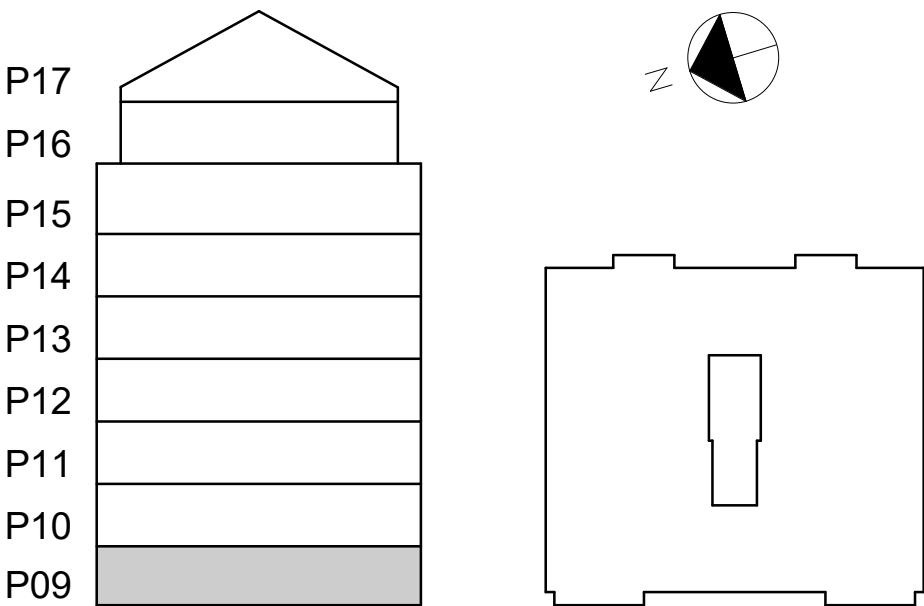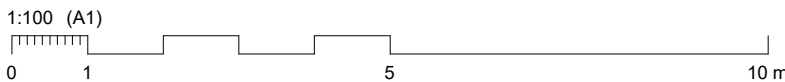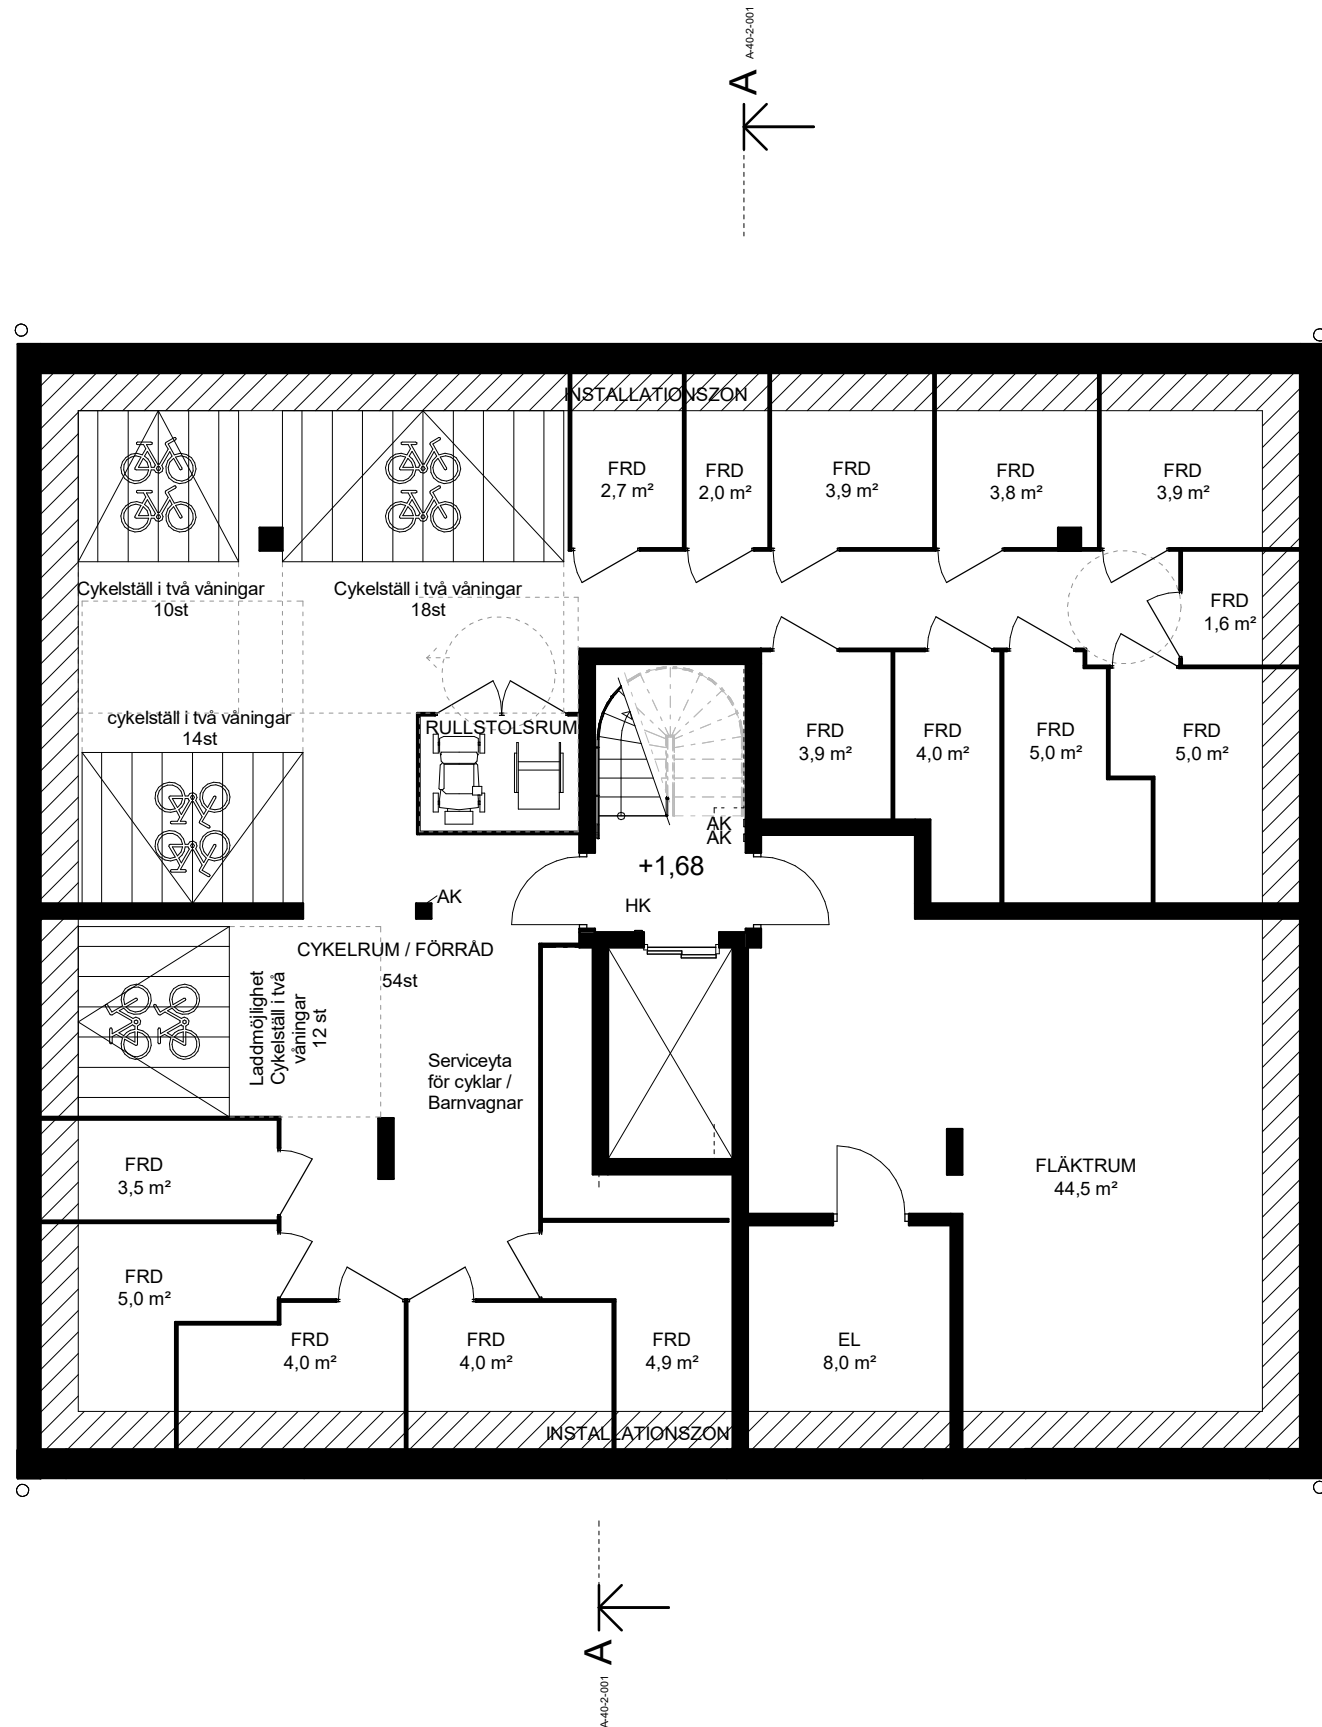

BET	ÄNDRINGEN AVSER	DATUM	SIGN
BYGGLOVSHANDLING			
PATRIAM			
F12 Fågelbärsträdet 12			
X	A Arkitema	08-545 856 00	
	E Tepek	040-43 46 43	
	VVS TQI	08-56 70 21 00	
	K PE Teknik & Arkitektur	010-516 00 00	
UPPRORAD NR	RETNADYKONSTR. AV	HANDLAGGARE	
A269220	SOFS	S. Skogseid	
DATUM	ANSVARIG		
2024-04-19	Simon Ståhl		
NYBYGGNATION FLERBOSTADSHUS			
PLANER PLAN 09, KÄLLARPLAN			
SKALA	NUMMER	BET	
1:100 (A1)	A-40-1-090		