

FÖRKLARINGAR



Koordinatsystem SWEREF 991800
Höjdsystem RH2000
Plushöjder anges i meter (avser ök färdigt golv), övriga mått i millimeter.

HÄNVISNINGAR

Förklaringar och föreskrifter se A-40-1-090

Handlingsförteckning A-HF
Orienterande handlingar A-40-1-XXX
Sektioner A-40-2-XXX
Fasader A-40-3-XXX

Brandskyddsbeskrivning 2024-04-19
Tillgänglighetsutlåtande 2024-04-12

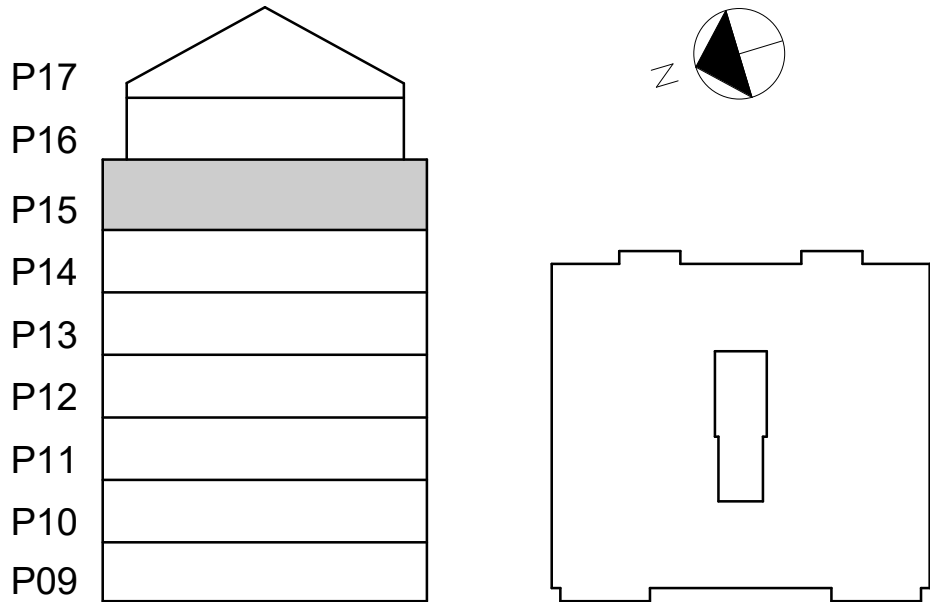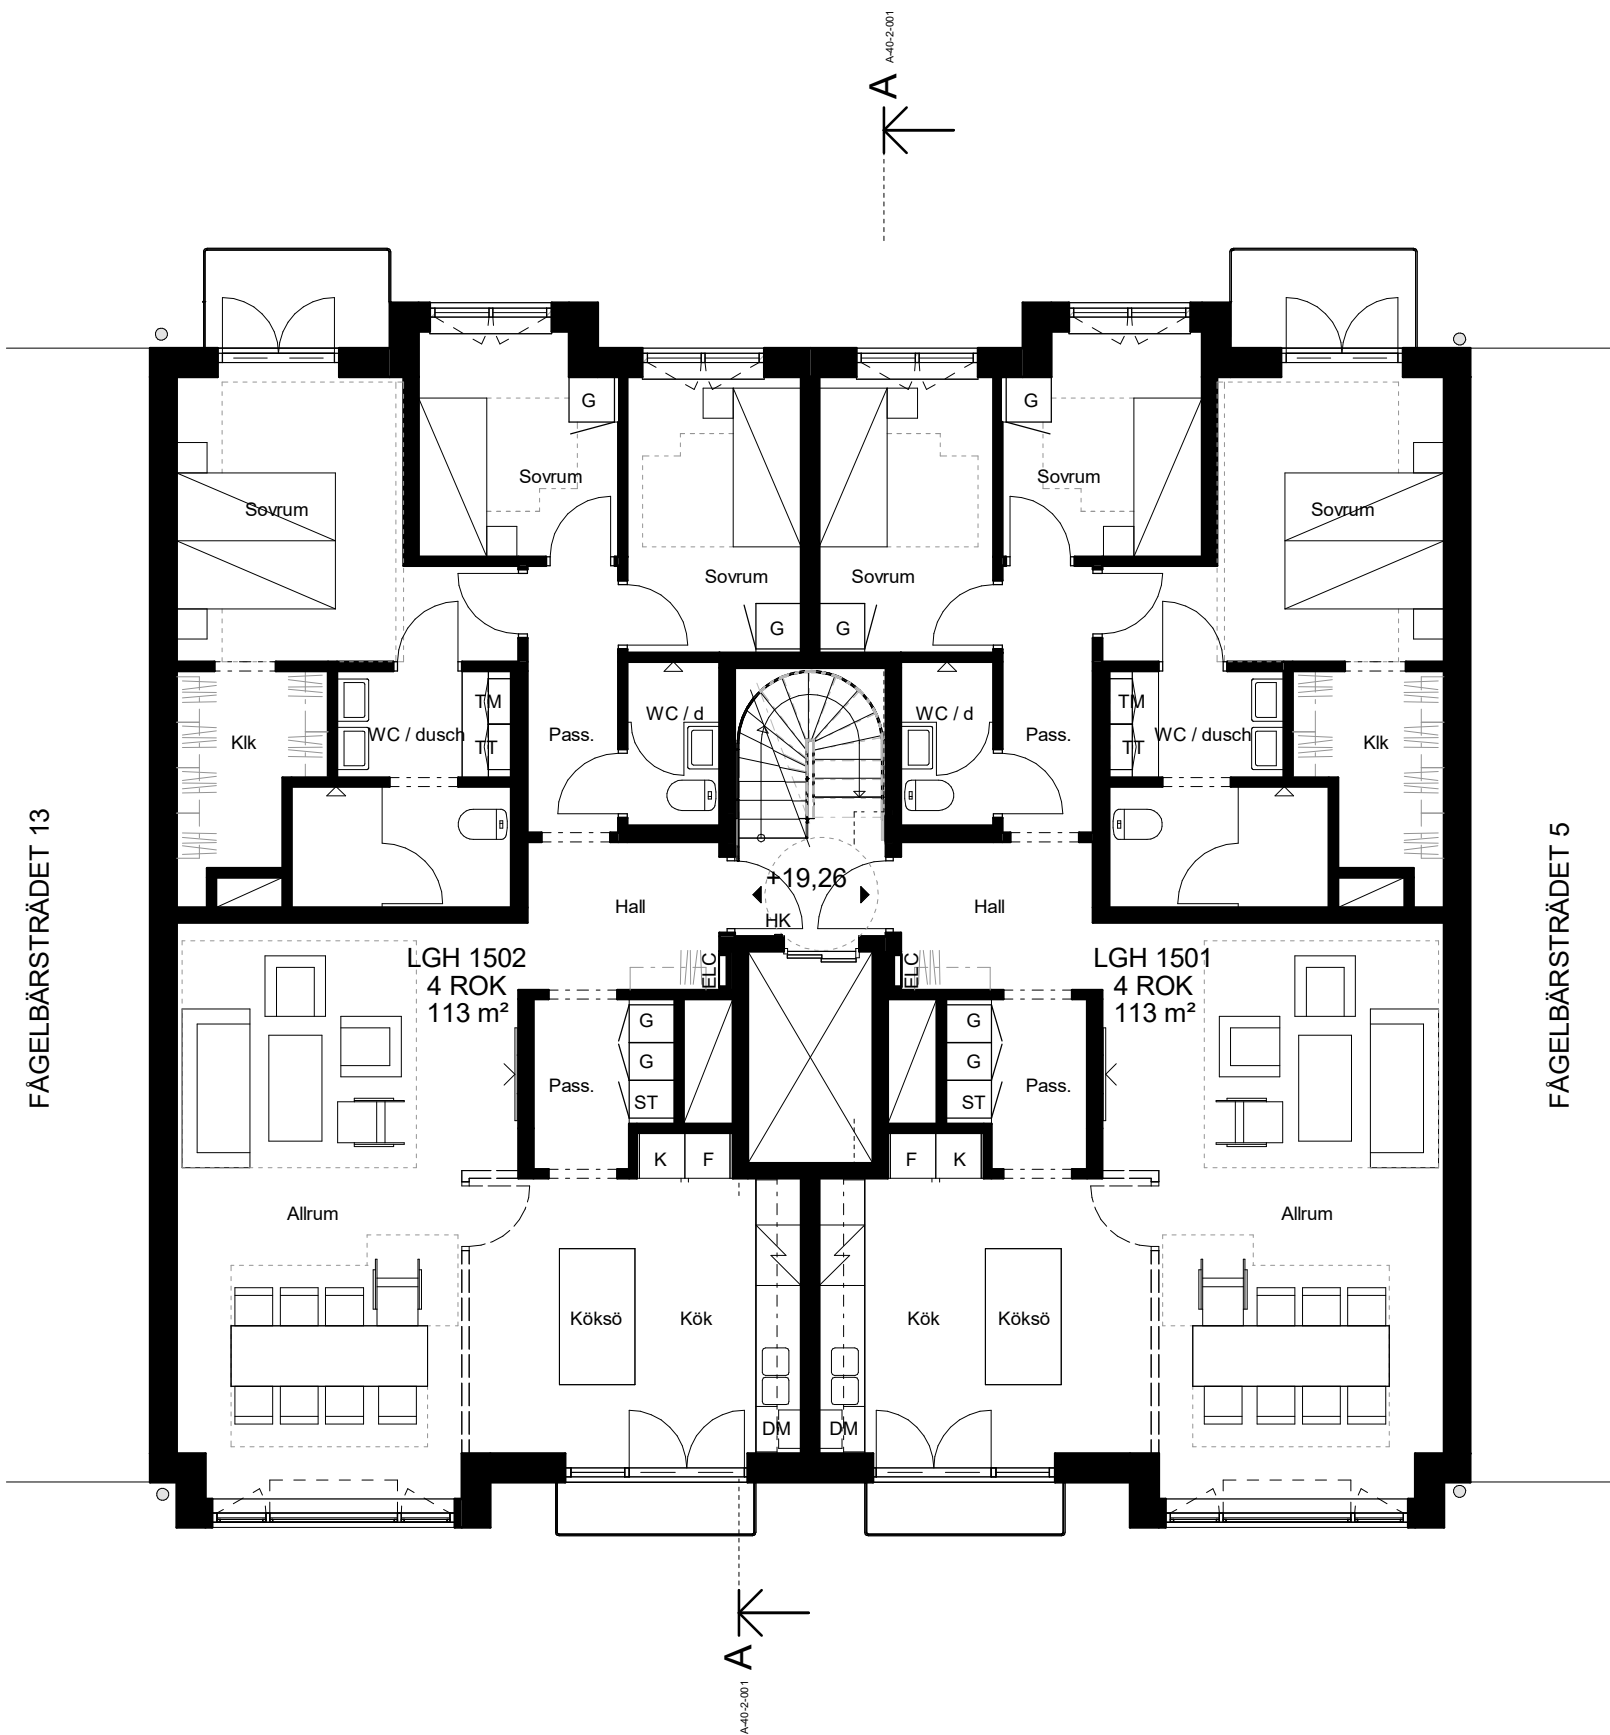

BET		ÄNDRINGEN AVSER		DATUM	SIGN
BYGGLOVSHANDLING					
PATRIAM					
F12					
Fågelbärsträdet 12					
<input checked="" type="checkbox"/>	A Arkitema		08-545 856 00		
	E Tepek		040-43 46 43		
	VVS TQI		08-56 70 21 00		
	K PE Teknik & Arkitektur		010-516 00 00		
UPPRORAG NR		RTADYKONSTR. AV		HANDELAGGARE	
A269220		SOFS		S. Skogseid	
DATUM		ANSVARIG			
2024-04-19		Simon Ståhl			
NYBYGGNATION FLERBOSTADSHUS					
PLANER					
PLAN 15					
SKALA		NUMMER			BET
1:100 (A1)		A-40-1-150			