

FÖRKLARINGAR




Koordinatsystem SWEREF 991800
Höjdsystem RH2000
Plushöjder anges i meter (avser ök färdigt golv), övriga mått i millimeter.

HÄNVISNINGAR

Förklaringar och föreskrifter se A-40-1-090

Handlingsförteckning A-HF
Orienterande handlingar A-40-1-XXX
Sektioner A-40-2-XXX
Fasader A-40-3-XXX

Brandskyddsbeskrivning 2024-04-19
Tillgänglighetsutlåtande 2024-04-12

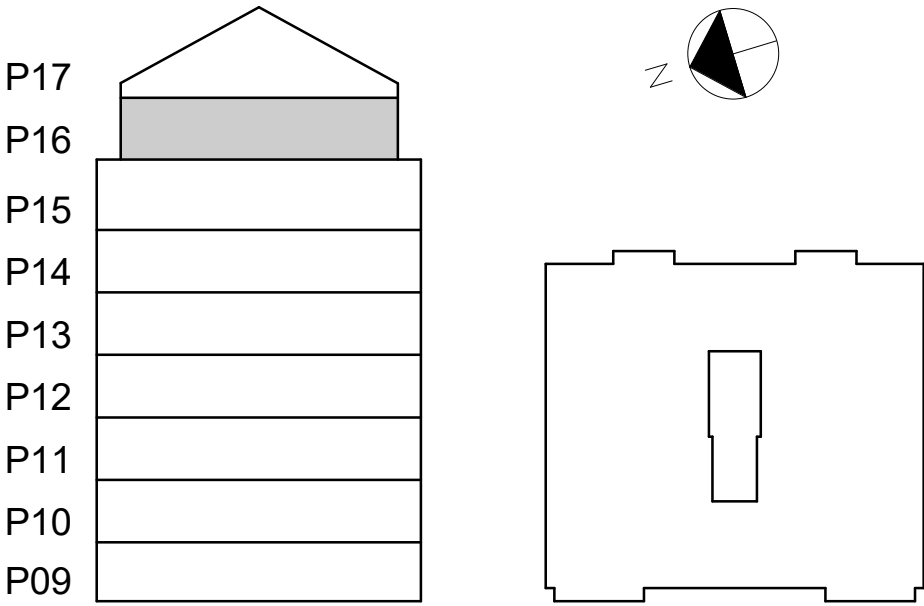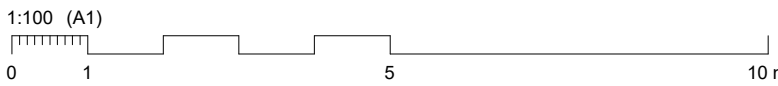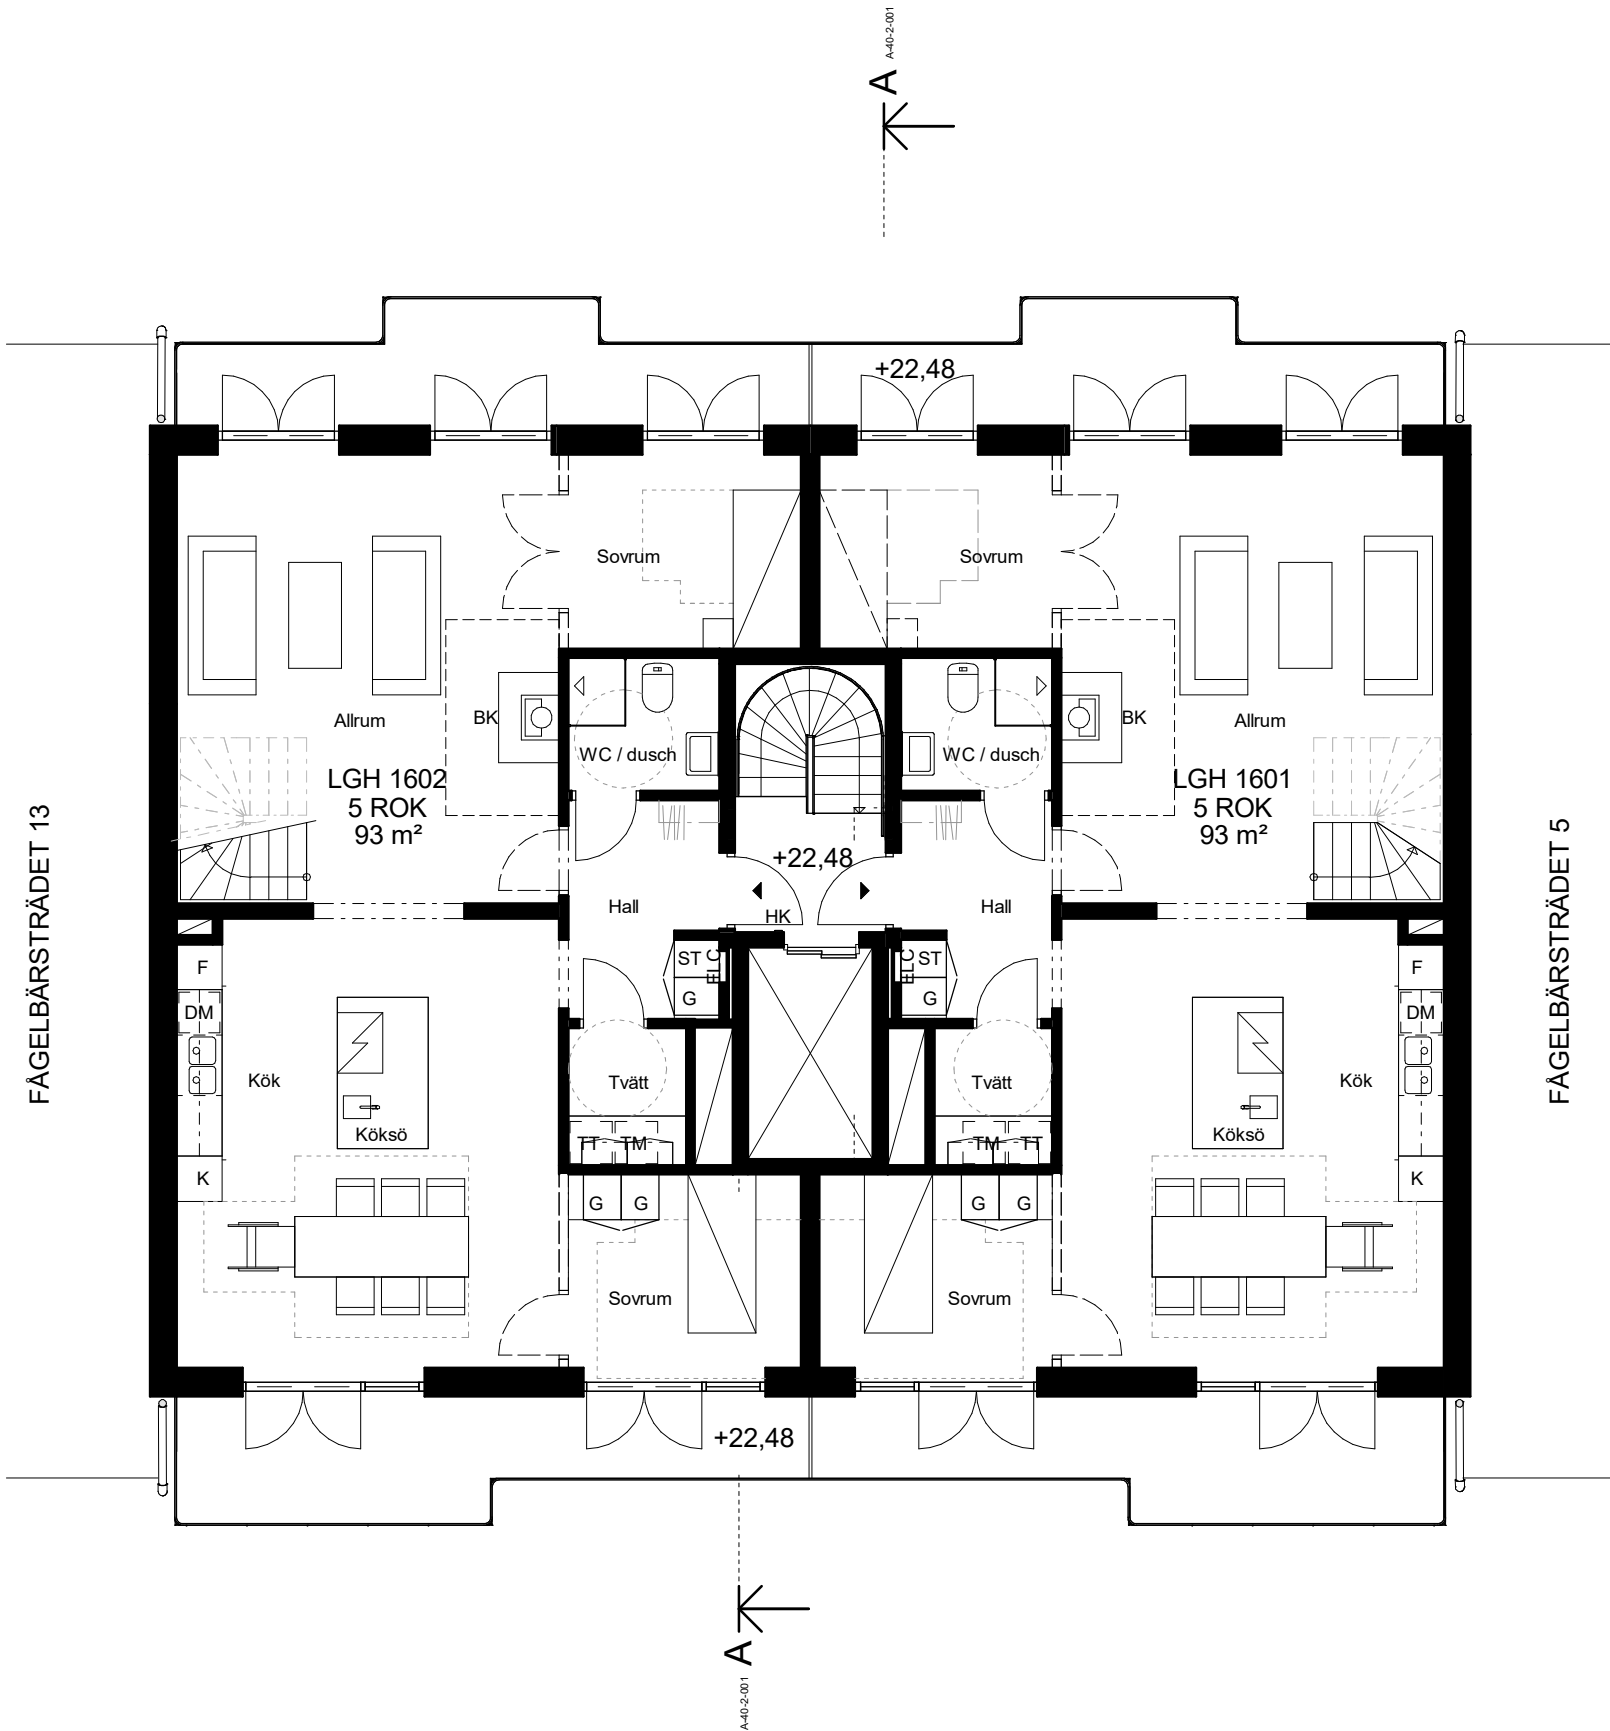

BET		ÄNDRINGEN AVSER		DATUM		SIGN	
BYGGLOVSHANDLING							
PATRIAM							
F12							
Fågelbärsträdet 12							
<input checked="" type="checkbox"/>		A Arkitema		08-545 856 00			
		E Tepek		040-43 46 43			
		VVS TQI		08-56 70 21 00			
		K PE Teknik & Arkitektur		010-516 00 00			
UPPRORAG NR		RTADYKONSTR. AV			HANDELAGGARE		
A269220		SOFS			S. Skogseid		
DATUM		ANSVARIG					
2024-04-19		Simon Ståhl					
NYBYGGNATION FLERBOSTADSHUS							
PLANER							
PLAN 16							
SKALA		NUMMER				BET	
1:100 (A1)		A-40-1-160					