

FÖRKLARINGAR

Koordinatsystem SWEREF 991800
Höjdsystem RH2000
Plushöjder anges i meter (avser ök färdigt golv), övriga mått i millimeter.

- TF

SR

RGF

SK

FR

SRS

GB

TS
- Takfönster

Stuprör

Rökgasfläkt

Skorsten

Fotränna

Snörasskydd

Gångbrygga

Takstege

HÄNVISNINGAR

Förklaringar och föreskrifter se A-40-1-090

- Handlingsförteckning

Orienterande handlingar

Sektioner

Fasader
- A-HF

A-40-1-XXX



A-40-2-XXX

A-40-3-XXX

- Brandskyddsbeskrivning

Tillgänglighetsutlåtande
- 2024-04-19

2024-04-12

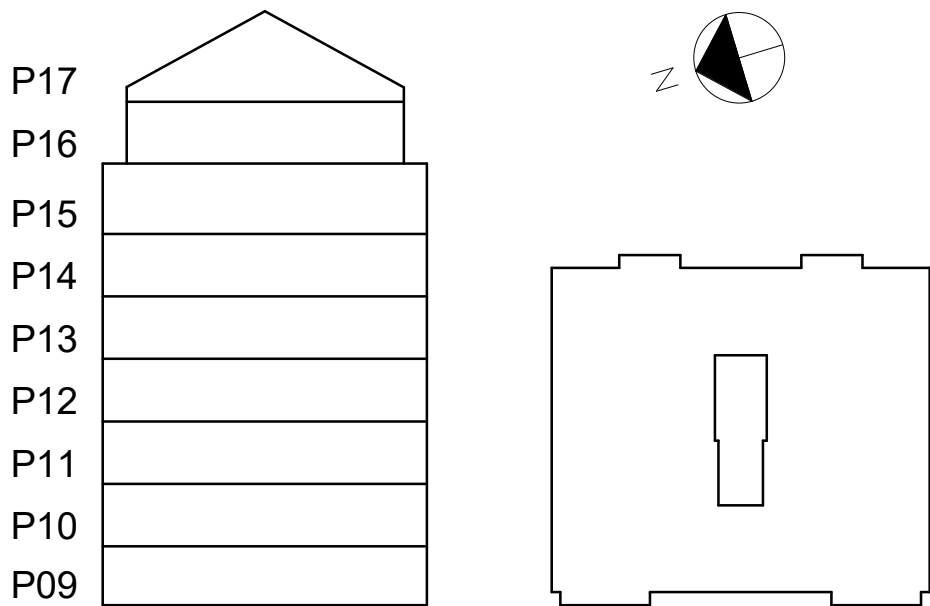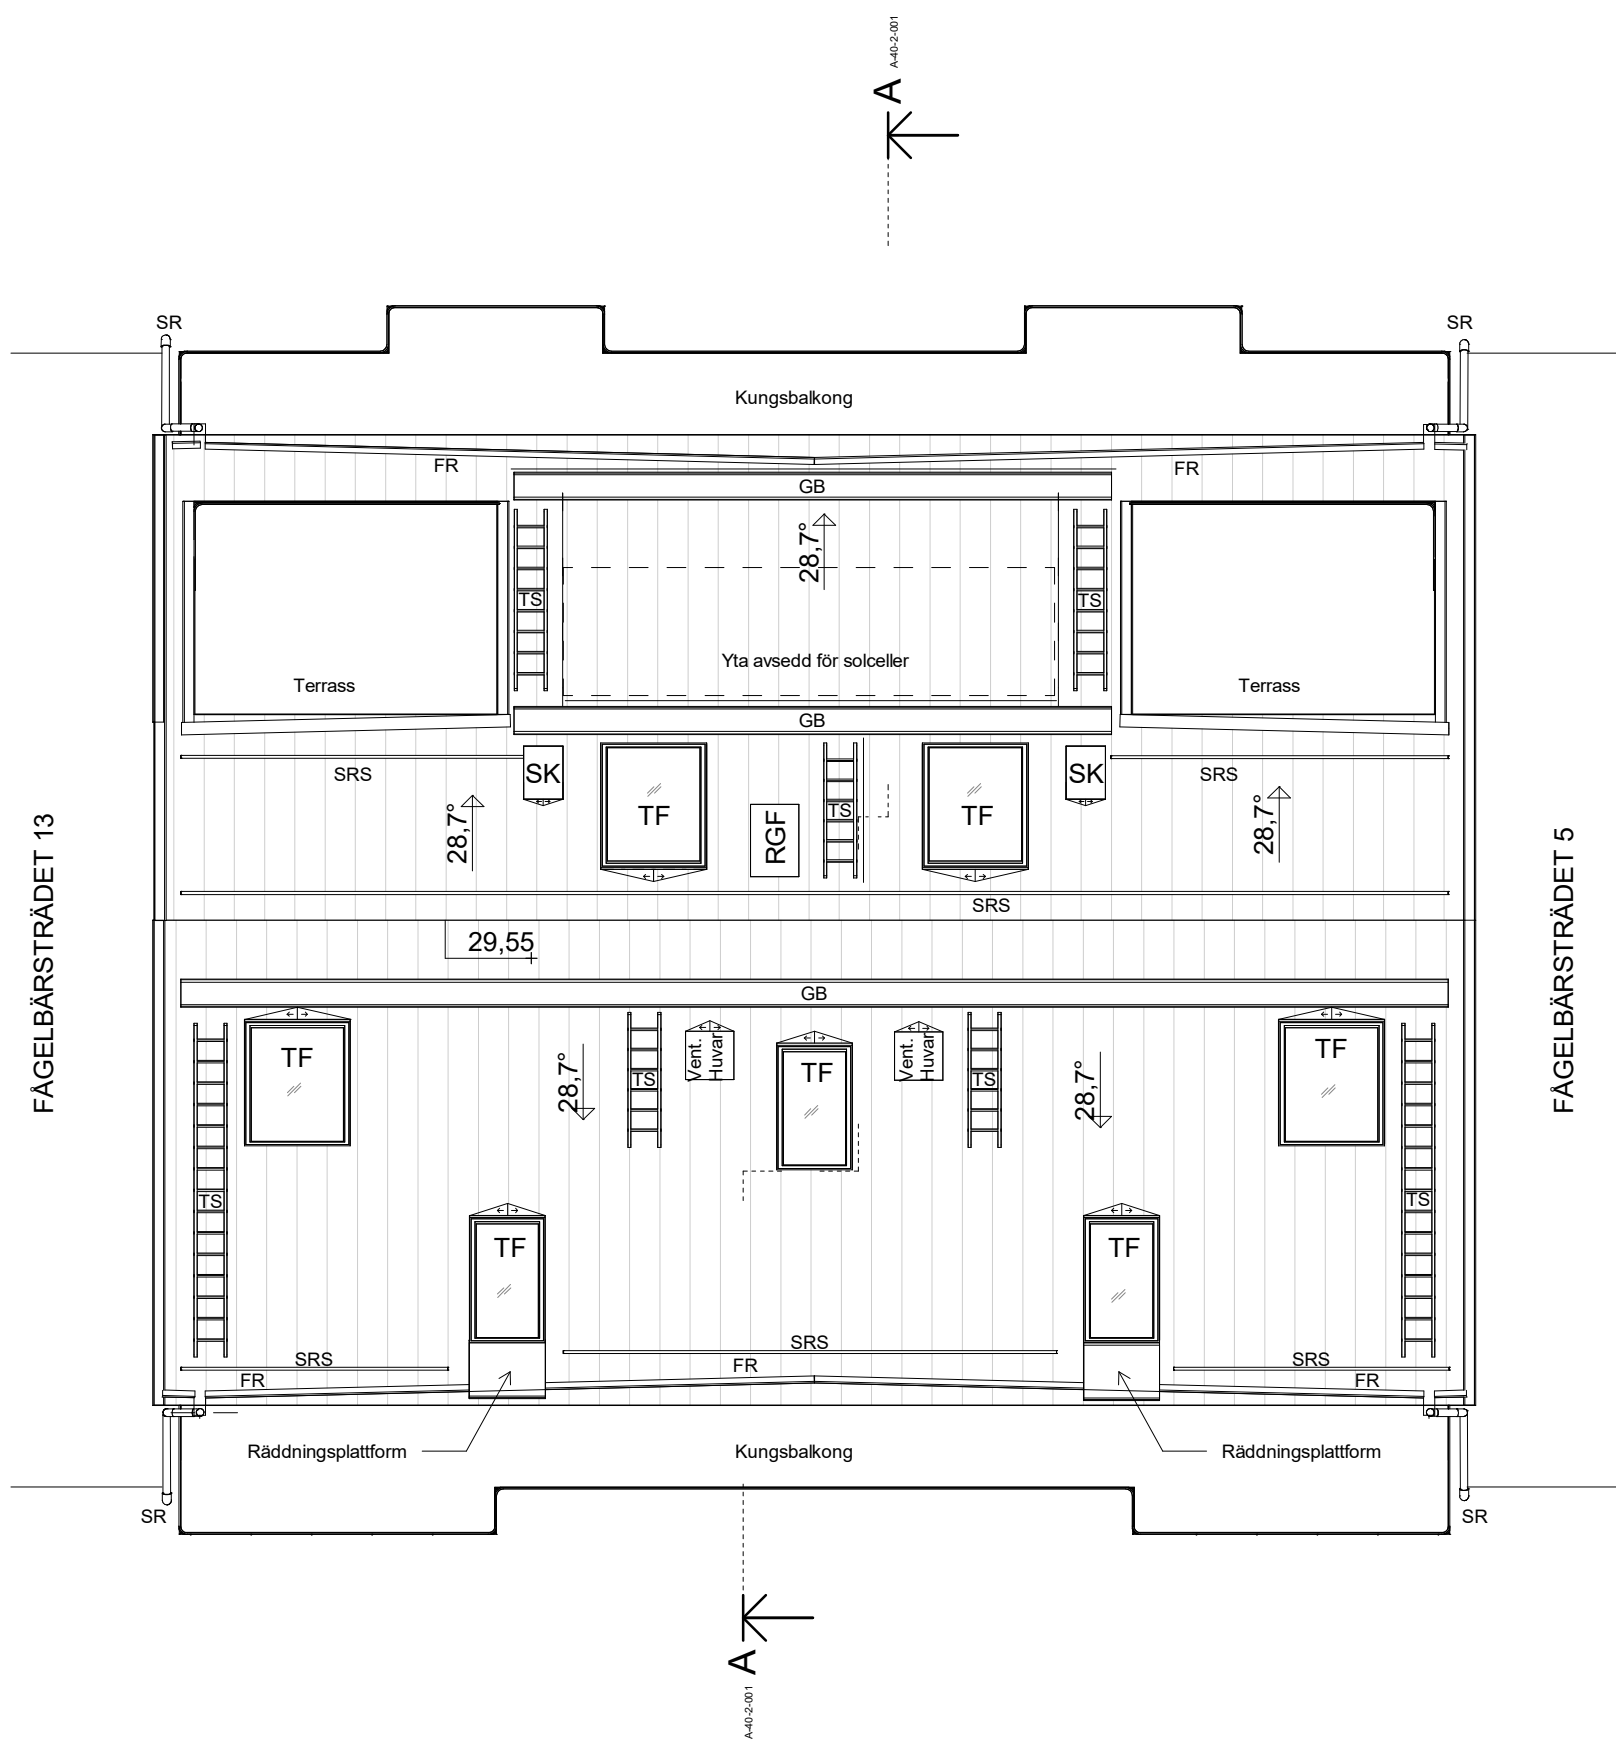

BET	ÄNDRINGEN AVSER	DATUM	SIGN
BYGGLOVSHANDLING			
PATRIAM			
F12 Fågelbärsträdet 12			
<input checked="" type="checkbox"/>	A Arkitema	08-545 856 00	
	E Tepek	040-43 46 43	
	VVS TQI	08-56 70 21 00	
	K PE Teknik & Arkitektur	010-516 00 00	
UPPDRAG NR A269220		RETNADYKONSTR. AV JUGUR	HANDLAGGARE S. Skogseid
DATUM 2024-04-19		ANSVARIG Simon Ståhl	
NYBYGGNATION FLERBOSTADSHUS			
TAKPLAN			
SKALA 1:100 (A1)	NUMMER A-41-1-001		BET