



FÖRKLARINGAR

Koordinatsystem SWEREF 991800  
Höjdsystem RH2000  
Plushöjder anges i meter (avser ök färdigt golv), övriga mått i millimeter.

HÄNVISNINGAR

Handlingsförteckning A-HF  
Orienterande handlingar A-40-1-XXX  
Fasader A-40-3-XXX

Brandskyddsbeskrivning 2024-04-19  
Tillgänglighetsutlåtande 2024-04-12

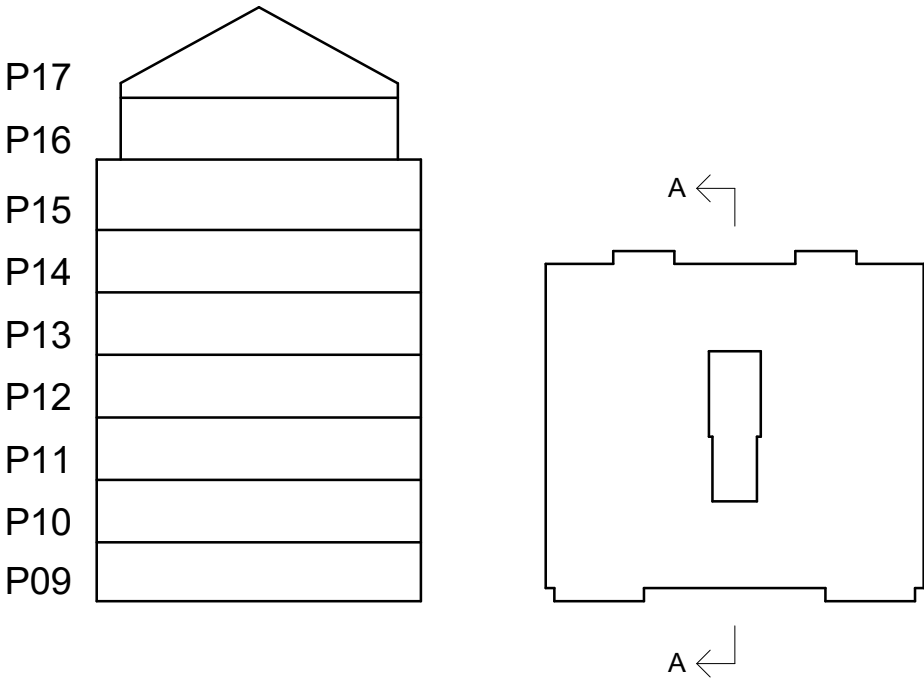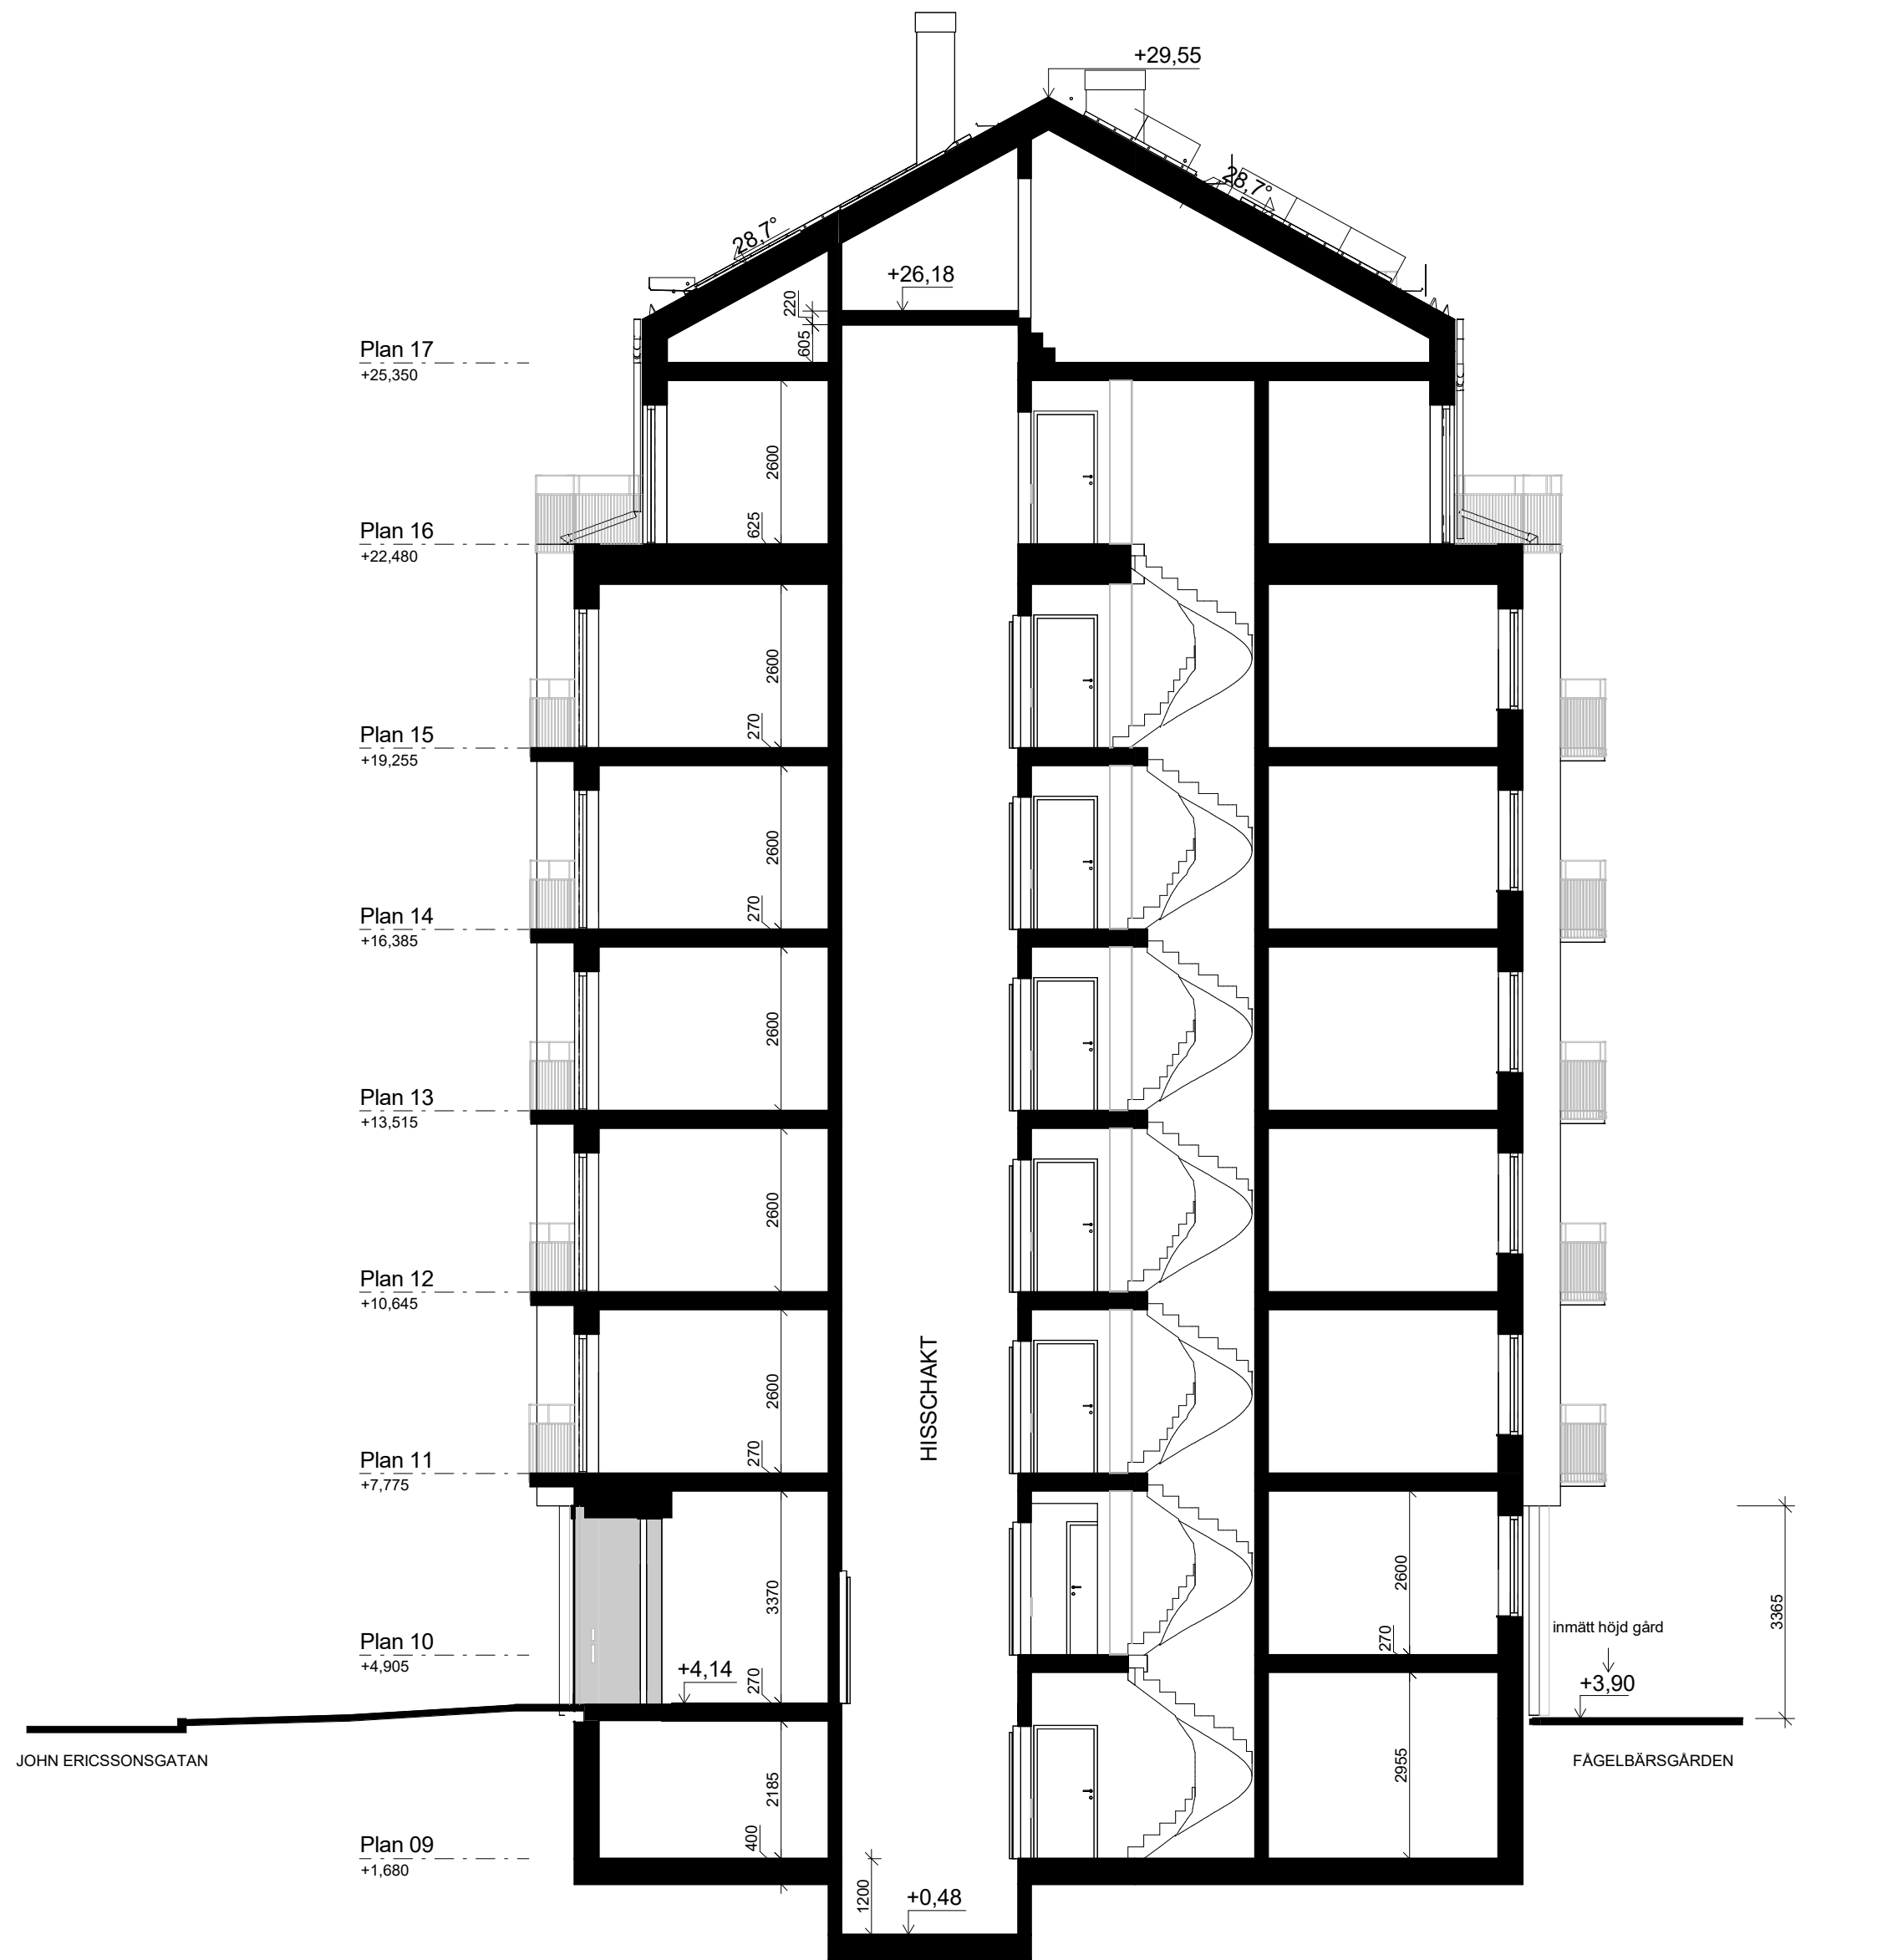

BET	ÄNDRINGEN AVSER		DATUM	SIGN
BYGGLOVSHANDLING				
PATRIAM				
F12				
Fågelbärsträdet 12				
<input checked="" type="checkbox"/>	A	Arkitema	08-545 856 00	
	E	Tepek	040-43 46 43	
	VVS	TQI	08-56 70 21 00	
	K	PE Teknik & Arkitektur	010-516 00 00	
UPPDRAG NR		RTIDADYKONSTR. AV	HANDLAGGARE	
A269220		SOFS	S. Skogseid	
DATUM		ANSVARIG		
2024-04-19		Simon Ståhl		
NYBYGGNATION FLERBOSTADSHUS				
SEKTIONER				
SEKTION A				
SKALA		NUMMER		BET
1:100 (A1)		A-40-2-001		