

FÖRKLARINGAR

Koordinatsystem SWEREF 991800
Höjdsystem RH2000
Plushöjder anges i meter (avser ök färdigt golv), övriga mått i millimeter.

FASADER

Litteran avsert prefix+löpnummer
(ex. P1 = Putskulör 1)


- 1.1 Putsfasad
- 1.2 Entréindrag i fasad av trä
- 2.1 Sockel, natursten
- 2.2 Sockel, plåt
- 3.1 Bandtäckt plåttak, huvar, tak-säkerhet, takfönster
- 4.1 Stuprör
- 5.1 Fönster / fönsterdörr
- 6.1 Partier, trä / glas
- 7.1 Brandgasventilationslucka
- 8.1 Räcke, balkong och kungs-balkong
- 8.2 Räcke terrass
- 9.1 Målad balkongundersida

FÖRESKRIFTER


Beskrivning fasadmaterial och kulörer
se utvändig material- och kulör-beskrivning

HÄNVISNINGAR


Utvändig material - och kulörbeskrivning

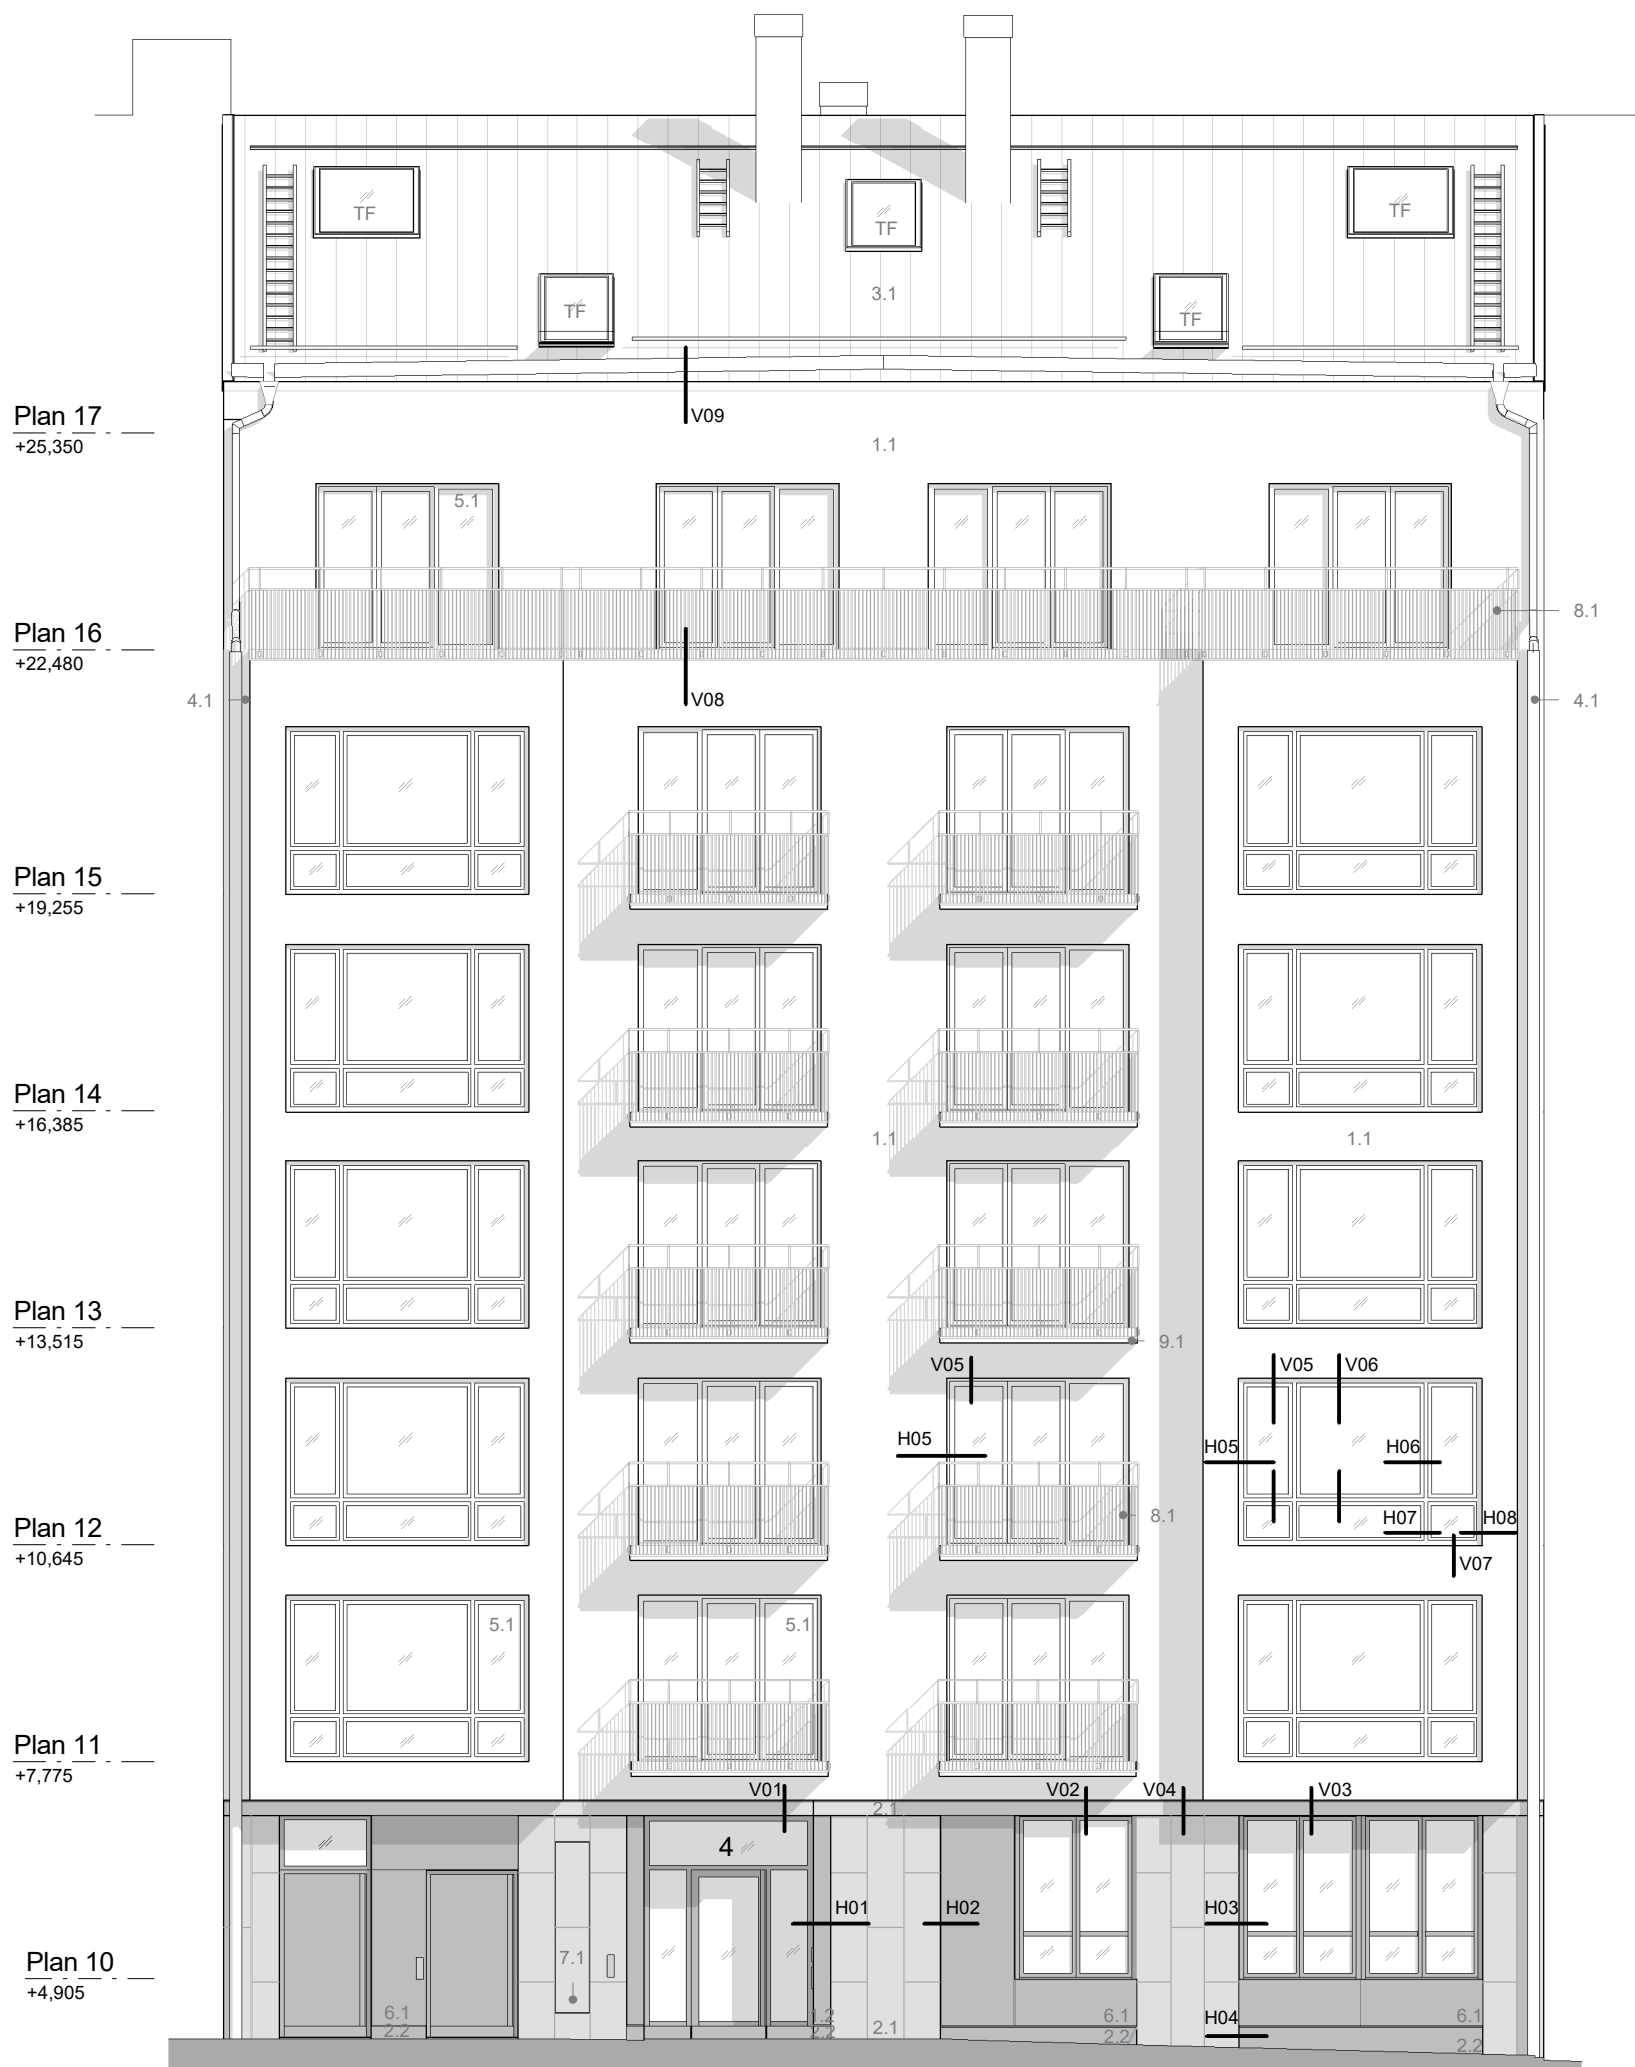

GATUFASAD

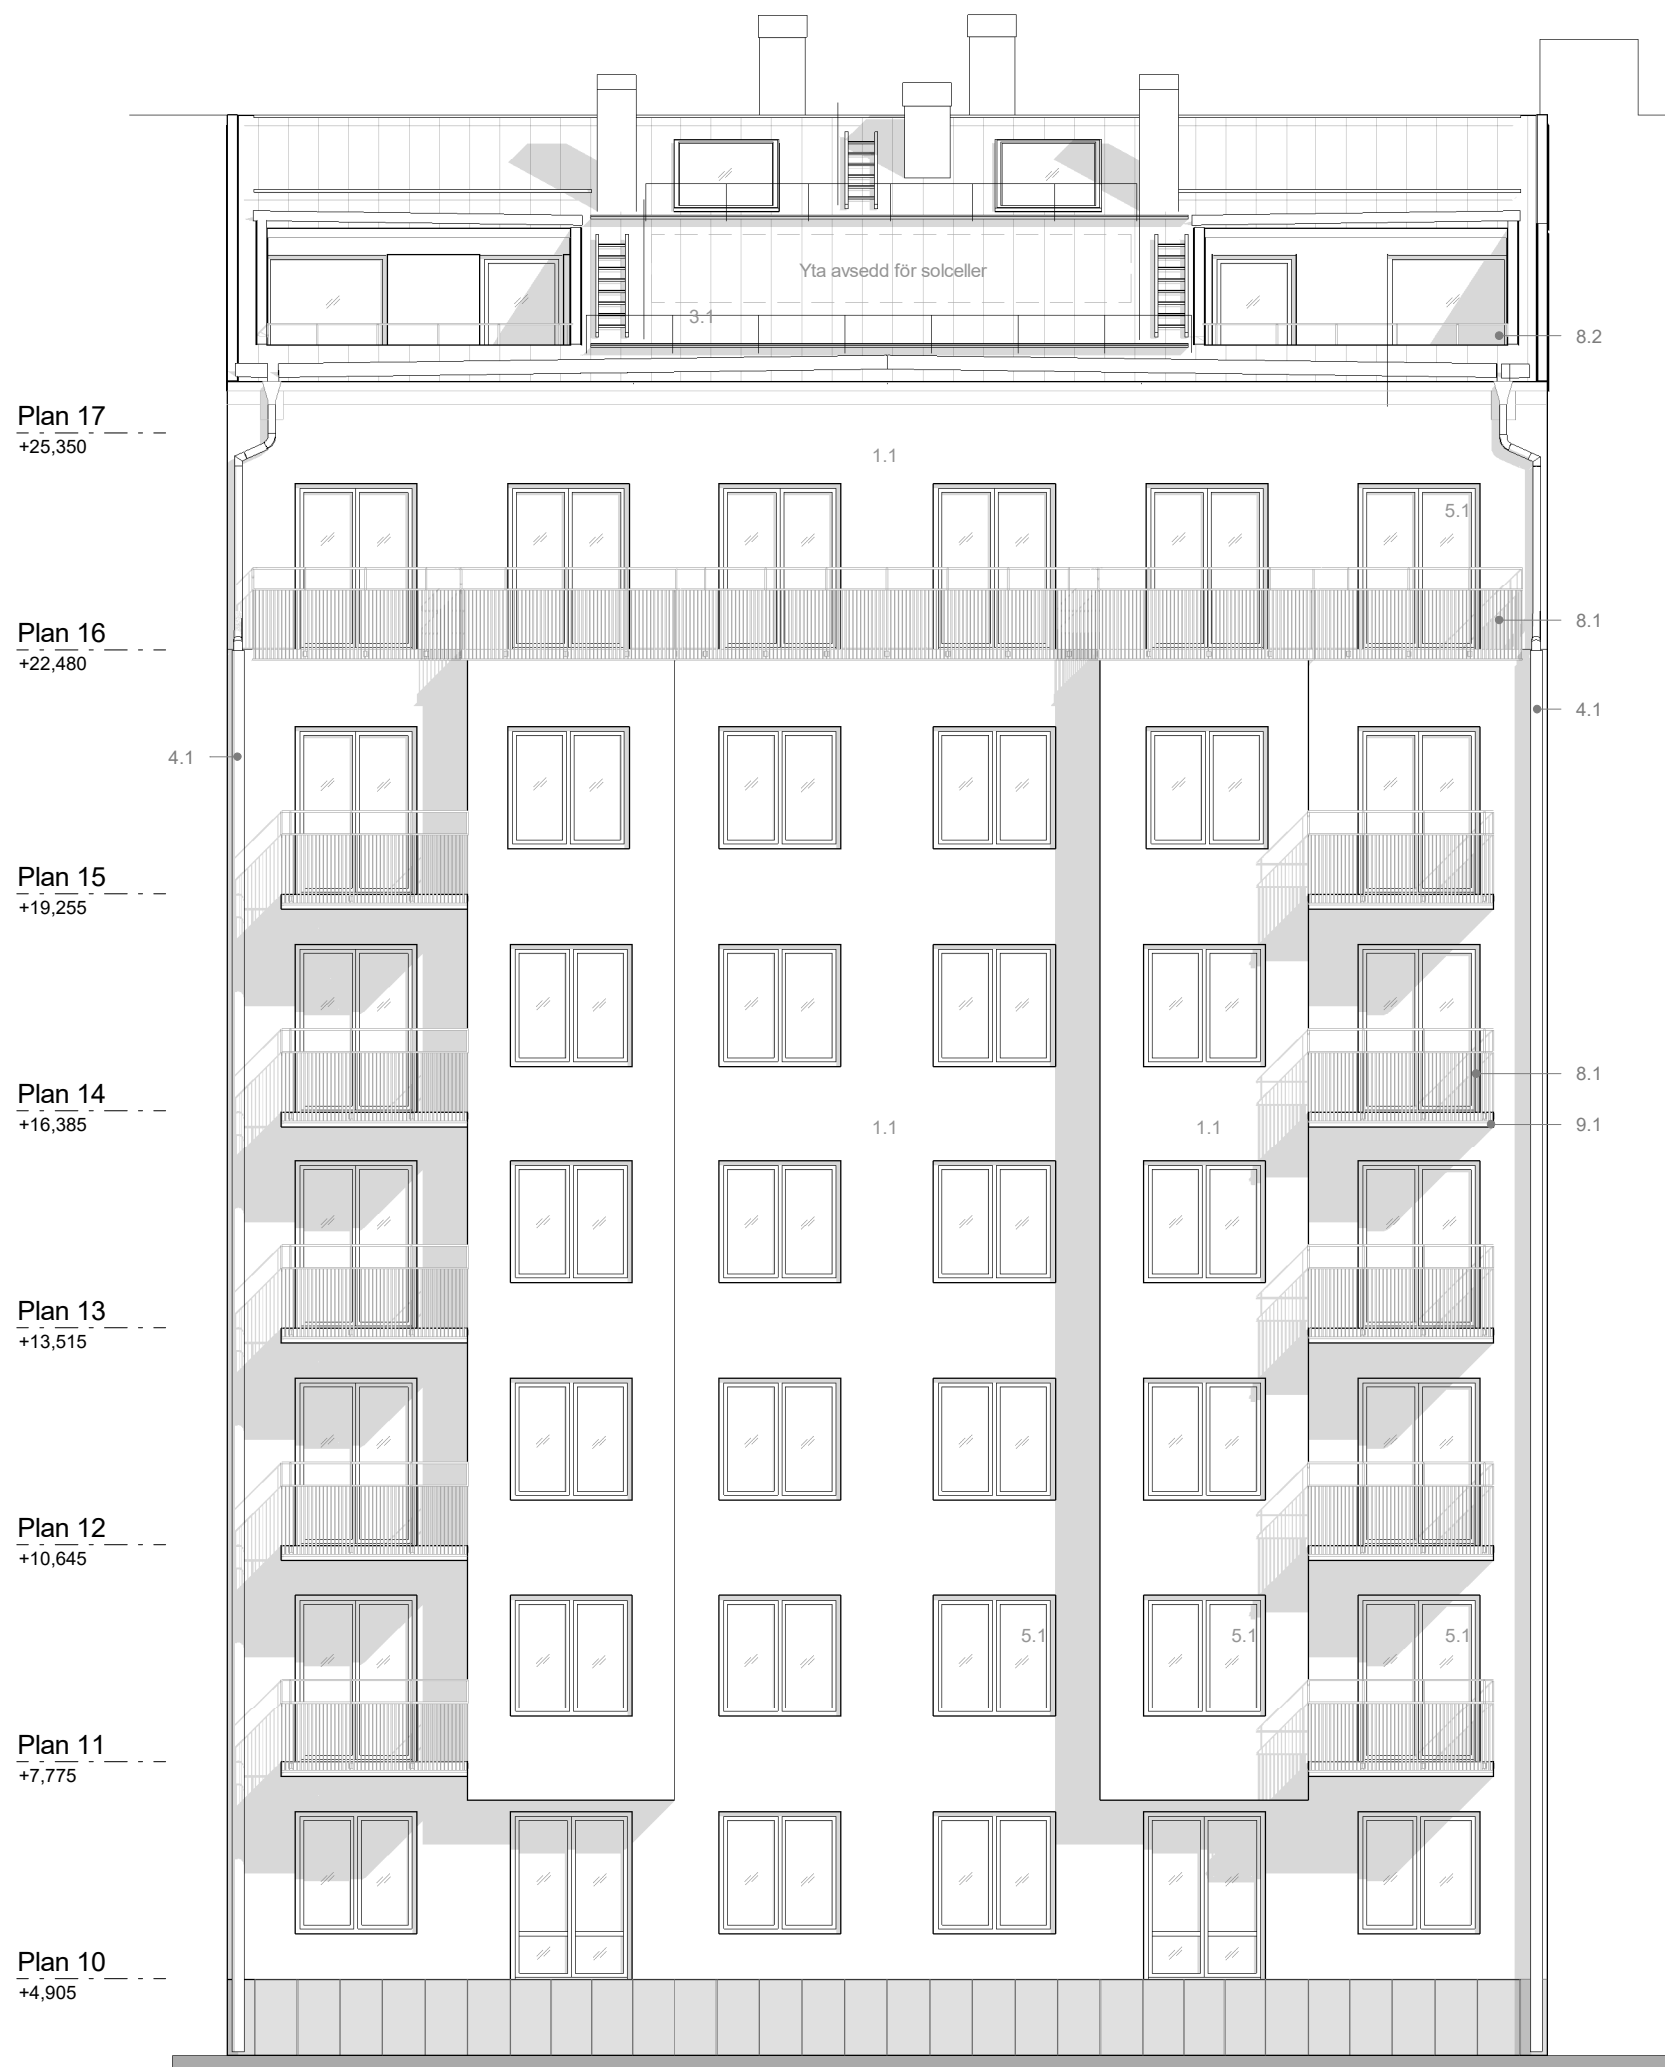

GÄRDSFASAD

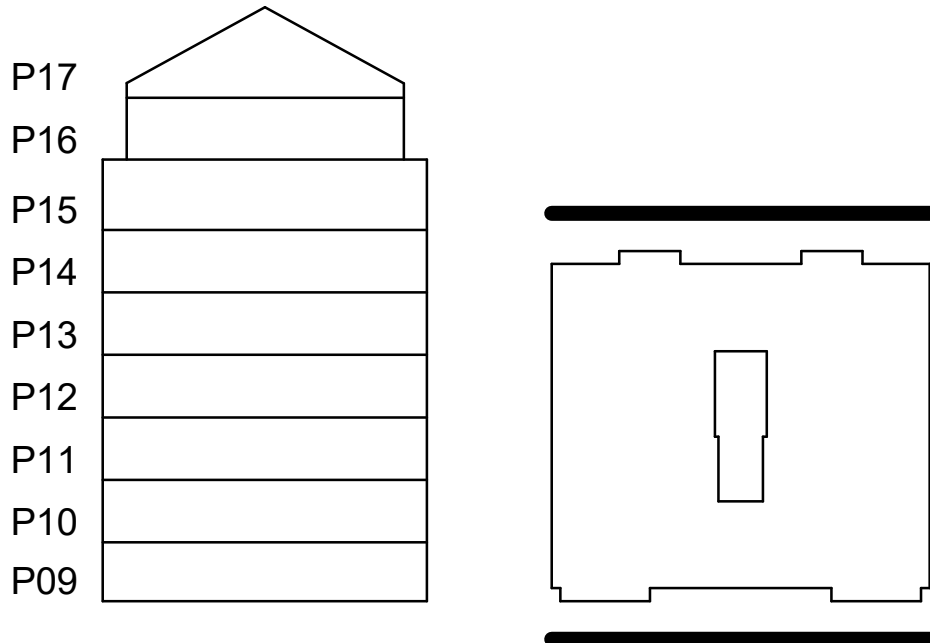

BET	ÄNDRINGEN AVSER	DATUM	SIGN
BYGGLOVSHANDLING			
PATRIAM			
F12			
Fågelbärsträdet 12			
<input checked="" type="checkbox"/>	A Arkitema	08-545 856 00	
	E Tepek	040-43 46 43	
	VVS TQI	08-56 70 21 00	
	K PE Teknik & Arkitektur	010-516 00 00	
UPPDRAG NR	RETADYKONSTR. AV	HANDLAGGARE	
A269220	SOFS	S. Skogseid	
DATUM	ANSVARIG		
2024-04-19	Simon Ståhl		
NYBYGGNATION FLERBOSTADSHUS			
40 SAMMANSATT REDOVISNING			
FASADER			
FASADER MOT GATA OCH GÄRD			
SKALA	NUMMER	BET	
1:100 (A1)	A-40-3-001		