

FÖRKLARINGAR


Koordinatsystem SWEREF 991800
Höjdsystem RH2000
Plushöjder anges i meter (avser ök färdigt golv), övriga mått i millimeter.

HÄNVISNINGAR


För förklaringar och föreskrifter se A-40-1-090

Handlingsförteckning A-HF
Orienterande handlingar A-40-1-XXX
Sektioner A-40-2-XXX


Plan 09

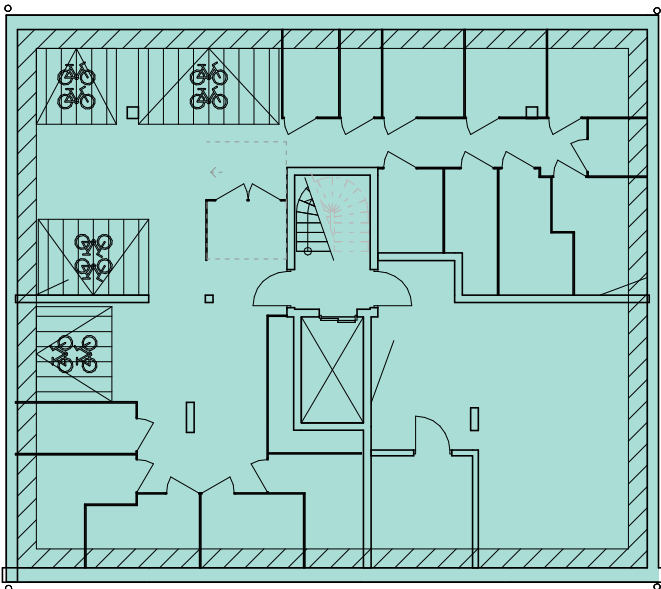

Plan 10, Entréplan

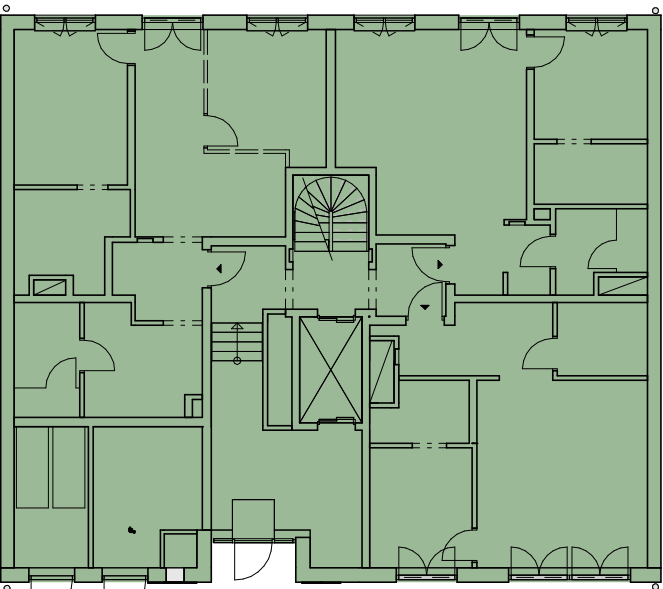


Plan 11, Normalplan

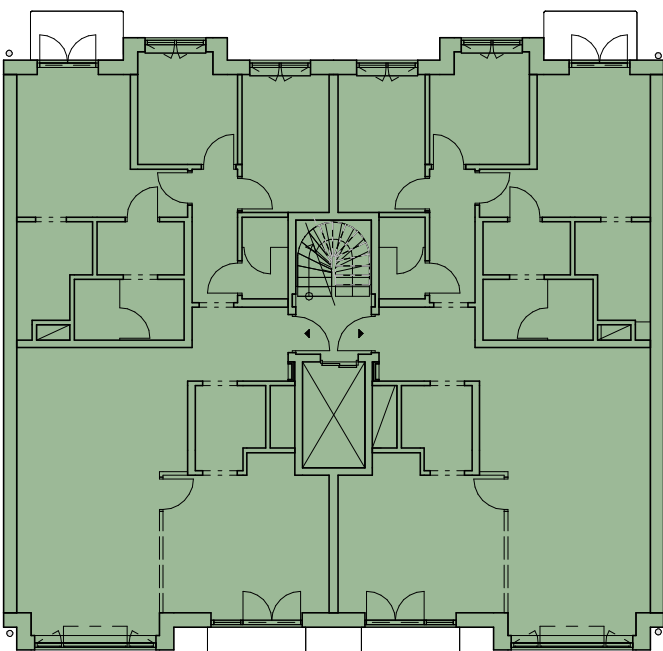


Areatyp
BTA (o)
BTU (u)


Plan 12

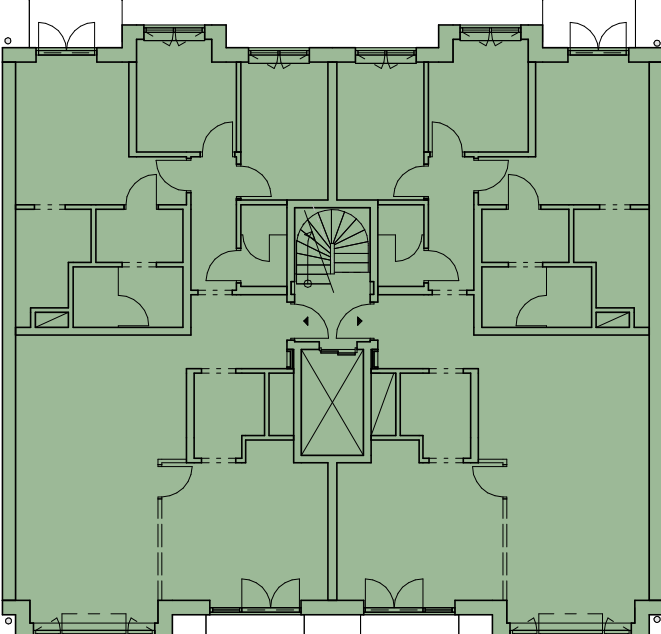

Plan 13

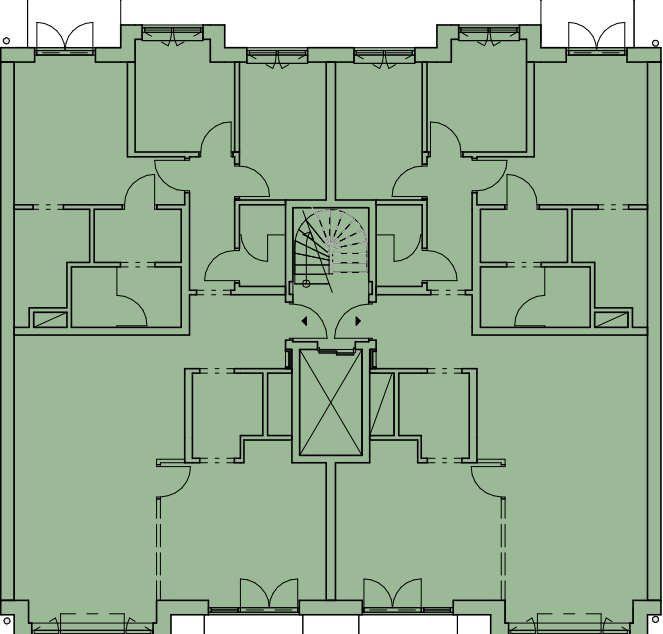


Plan 14

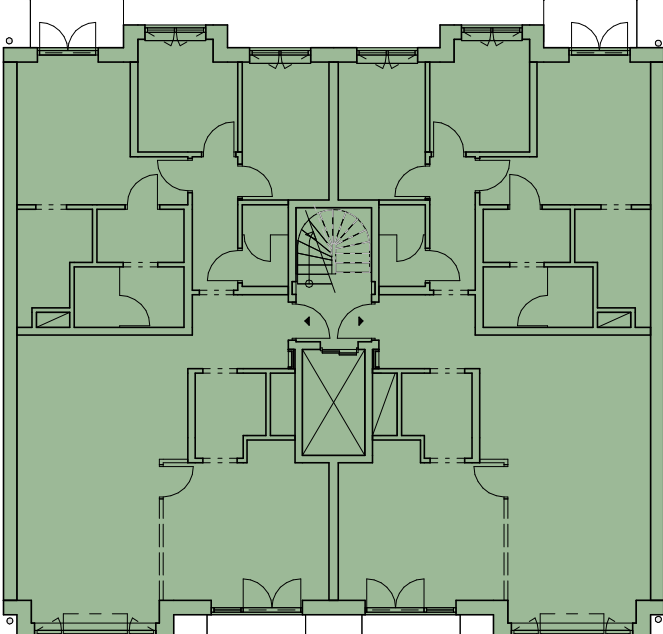


Ytsammanställning BTA		
Plan	Typ	Area
Plan 09	BTA (u)	259 m²
Plan 10	BTA (o)	260 m²
Plan 11	BTA (o)	270 m²
Plan 12	BTA (o)	270 m²
Plan 13	BTA (o)	270 m²
Plan 14	BTA (o)	270 m²
Plan 15	BTA (o)	270 m²
Plan 16	BTA (o)	224 m²
Plan 17	BTA (o)	125 m²
		2219 m²





Plan 15

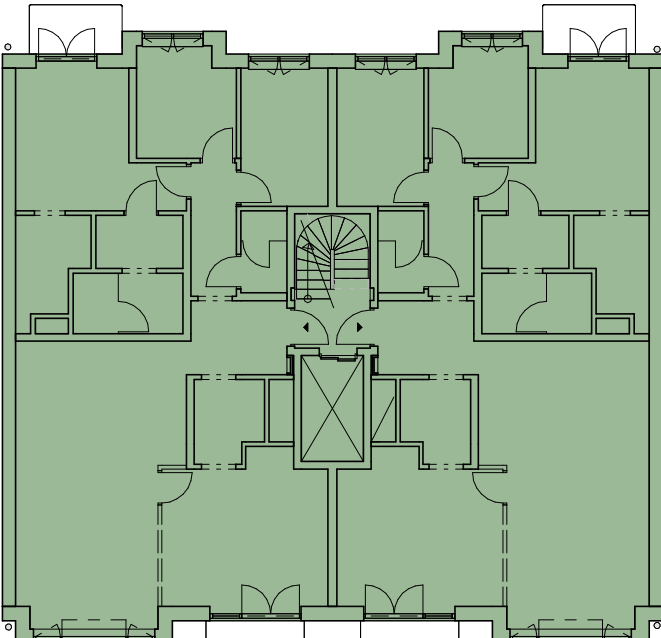

Plan 16

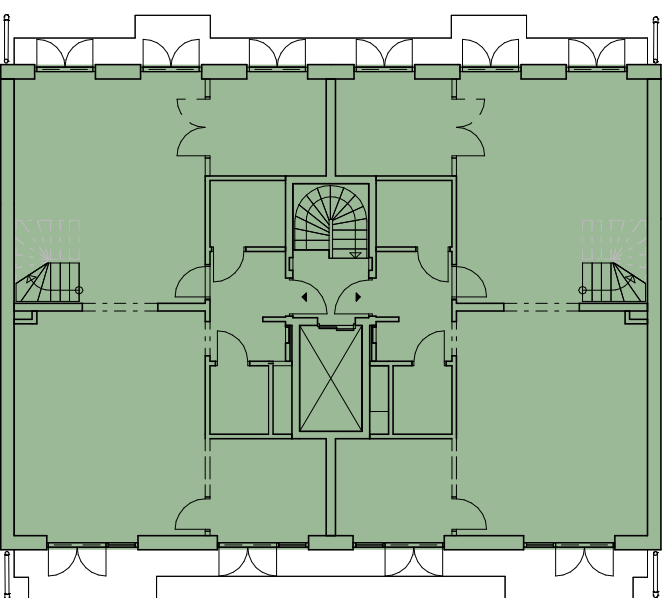

Plan 17

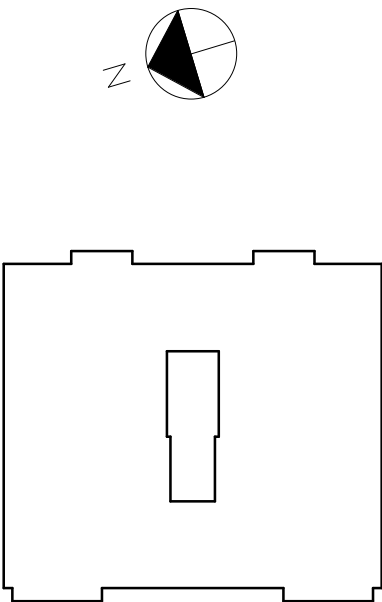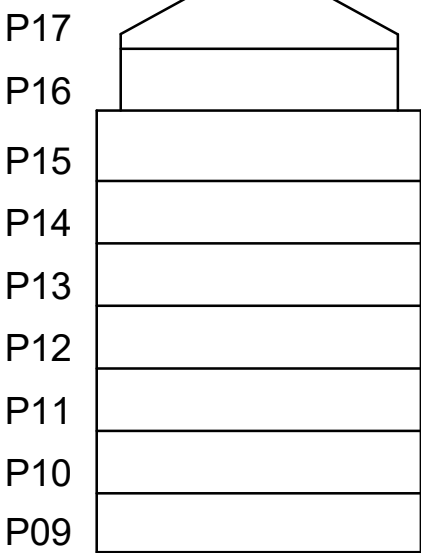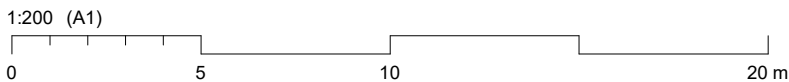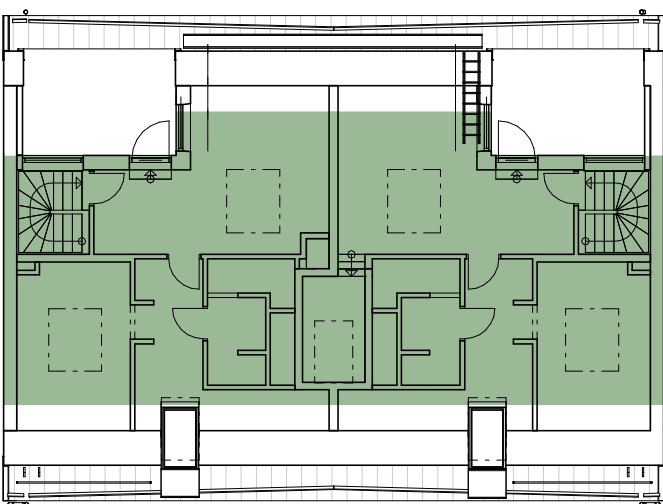

BET	ÄNDRINGEN AVSER	DATUM	SIGN
BYGGLOVSHANDLING			
PATRIAM			
F12 Fågelbärstrådet 12			
<input checked="" type="checkbox"/>	A Arkitema	08-545 856 00	
	E Tepek	040-43 46 43	
	VVS TQI	08-56 70 21 00	
	K PE Teknik & Arkitektur	010-516 00 00	
UPPDRAG NR A269220	BYGGMÄSTARE SOF	HANDLAGGARE S. Skogseid	
DATUM 2024-04-19	ANSVARIG Simon Ståhl		
NYBYGGNATION FLERBOSTADSHUS 49 ÖVRIGT PLANER YTSAMMANSTÄLLNING BTA			
SKALA 1:200 (A1)	NUMMER A-49-1-001	BET	