





Sektion AA

2200  
Tillbyggnad veranda

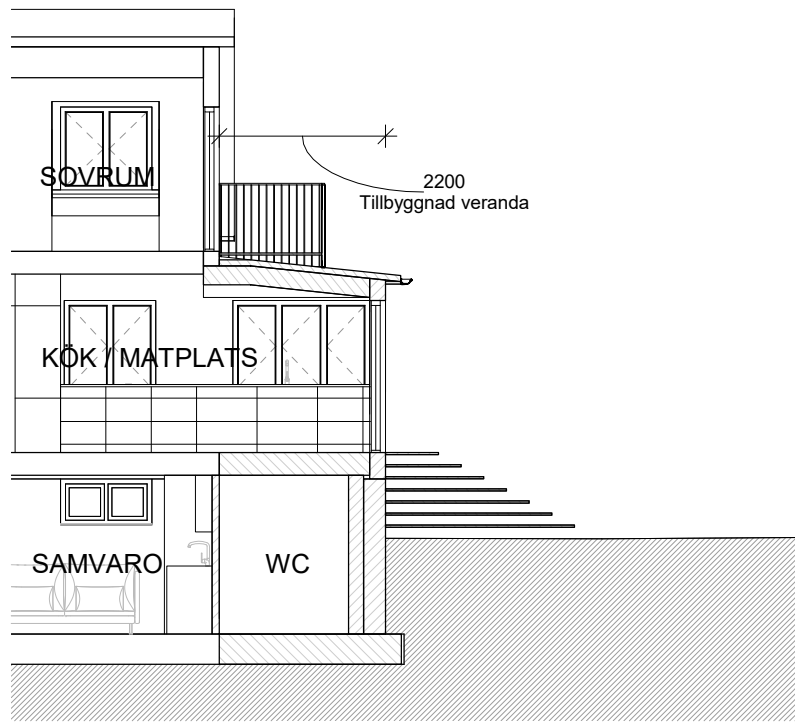

Sektion BB

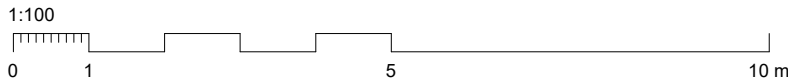

Bygglövshandling

AAJARK

Stockholm Sallaten 7  
Wormsövägen 12

Sektionsritningar

RITN.NR A3  
2023-07-19

REV:  
RITAD AV:

SKALA: 1:100 (A3)  
August Almqvist Jansson, Arkitekt MSA