


SKALA 1:100

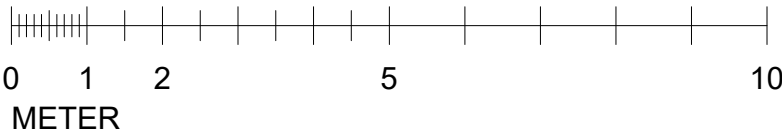

blueprint  
inredningar & arkitekter

BYGGLOV

ÄNDRAD ANVÄNDNING VIND  
KV. STUDENTMÖSSAN 7  
SEKTIONER A-A OCH B-B

UPPDRAG NR  
121078

RITAD/KONSTR AV  
TL

HANDLÄGGARE

DATUM  
2024-04-23

ANSVARIG  
TOMAS LANDFELDT

SKALA  
1:100(A3)

NUMMER

BET