


SKALA 1:200

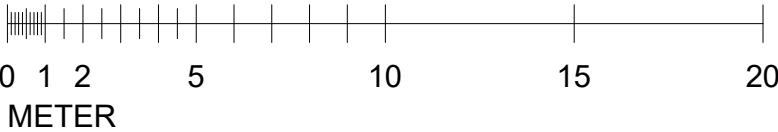

<div><div>blueprint</div><div>inredningar & arkitekter</div></div>	BYGGLOV		DATUM 2024-04-23	
	ÄNDRAD ANVÄNDNING VIND KV. STUDENTMÖSSAN 7 SITUATIONSPLAN		ANSVARIG TOMAS LANDFELDT	
UPPDRAG NR 121078	RITAD/KONSTR AV TL	HANDLÄGGARE	SKALA 1:200(A3)	
			NUMMER	BET