




TAKPLAN

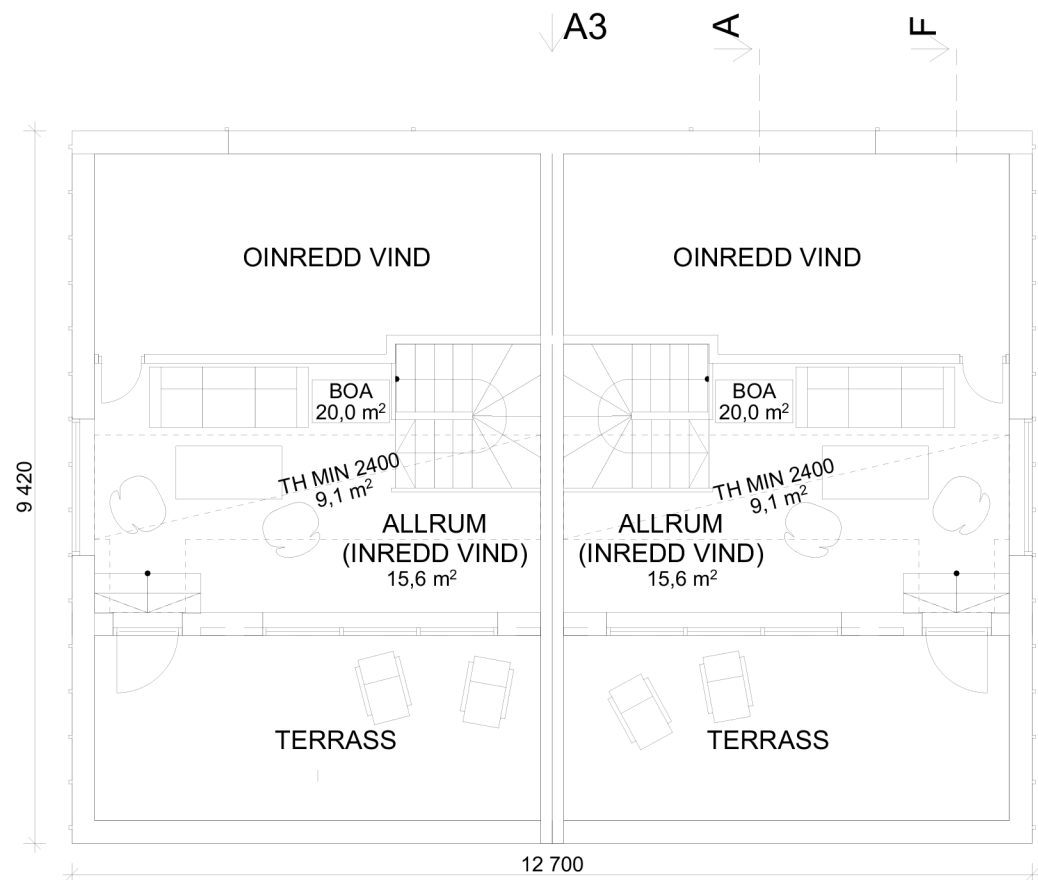

VIND

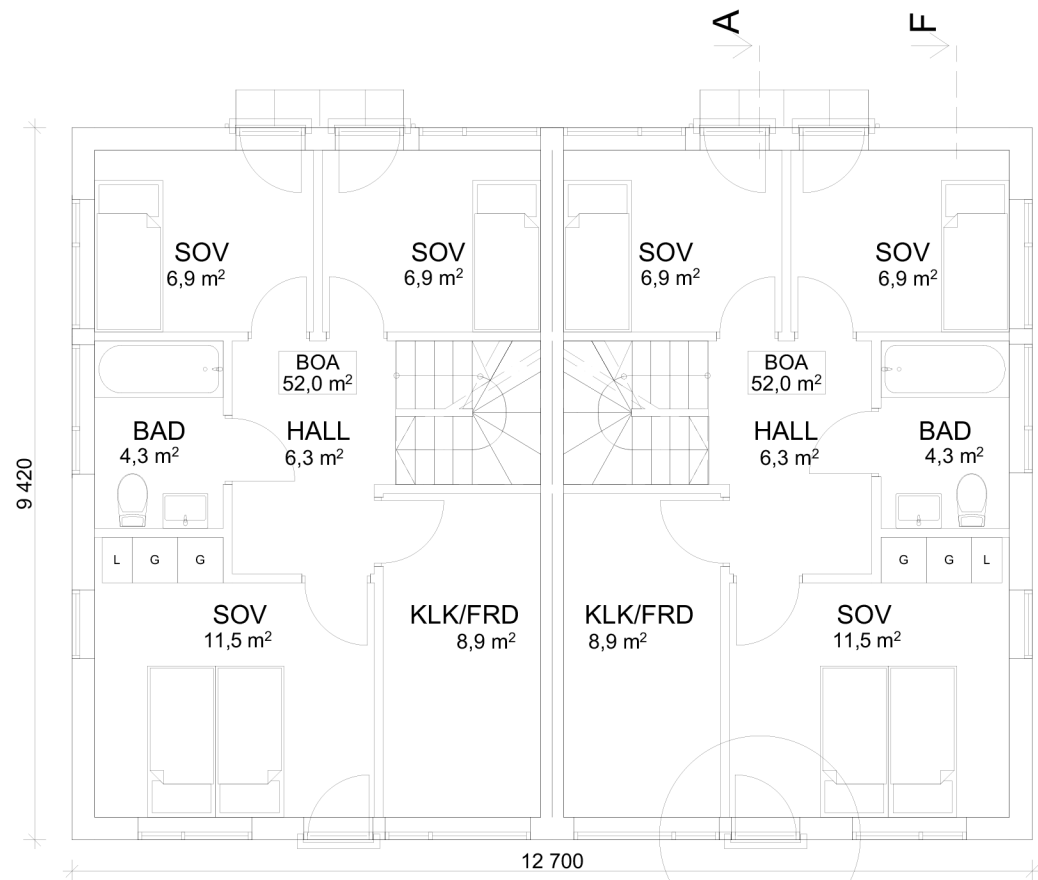

PLAN 2

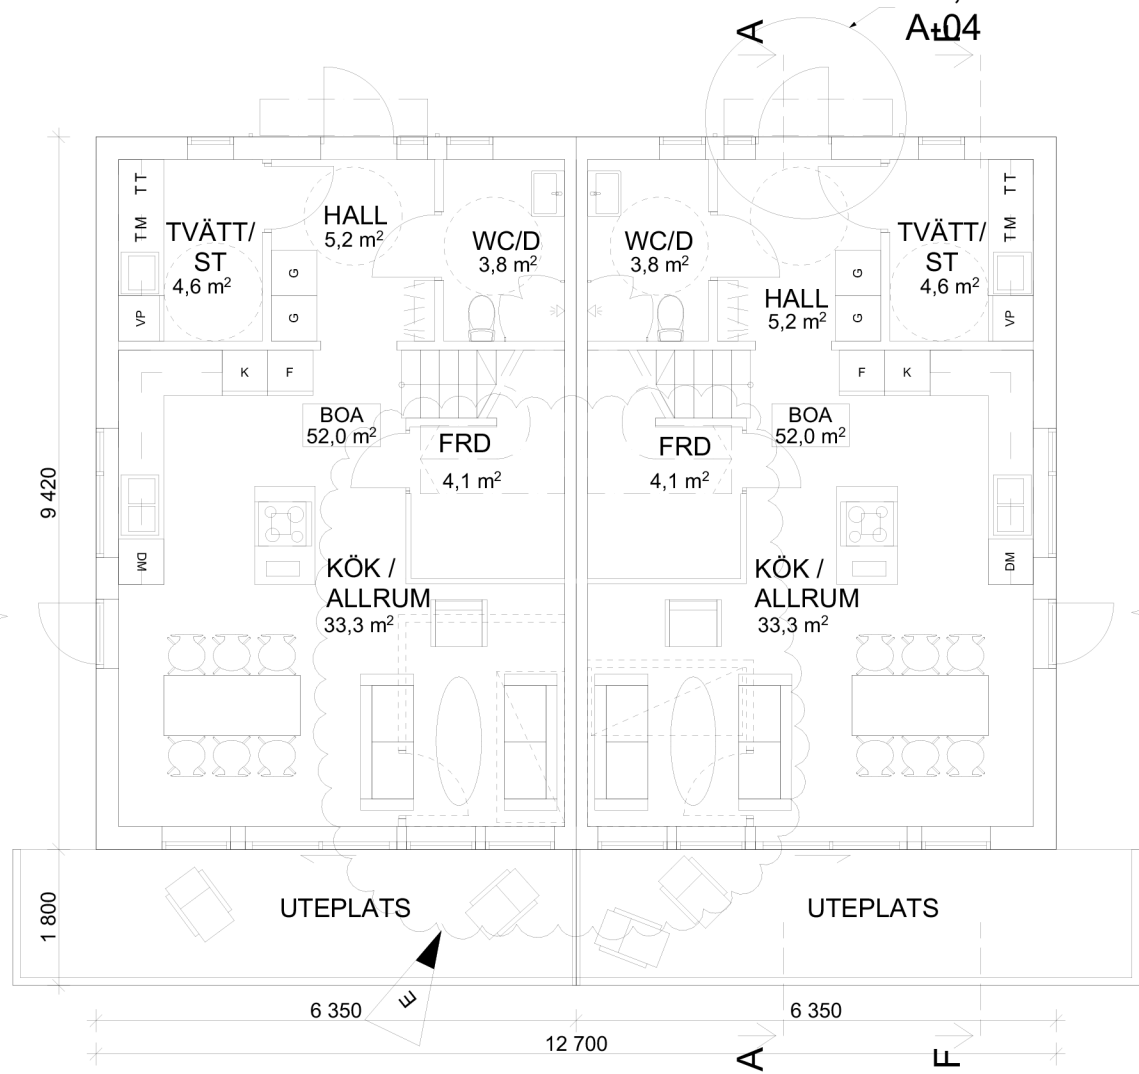


PLAN 1




FASAD MOT NORR



FASAD MOT ÖSTER

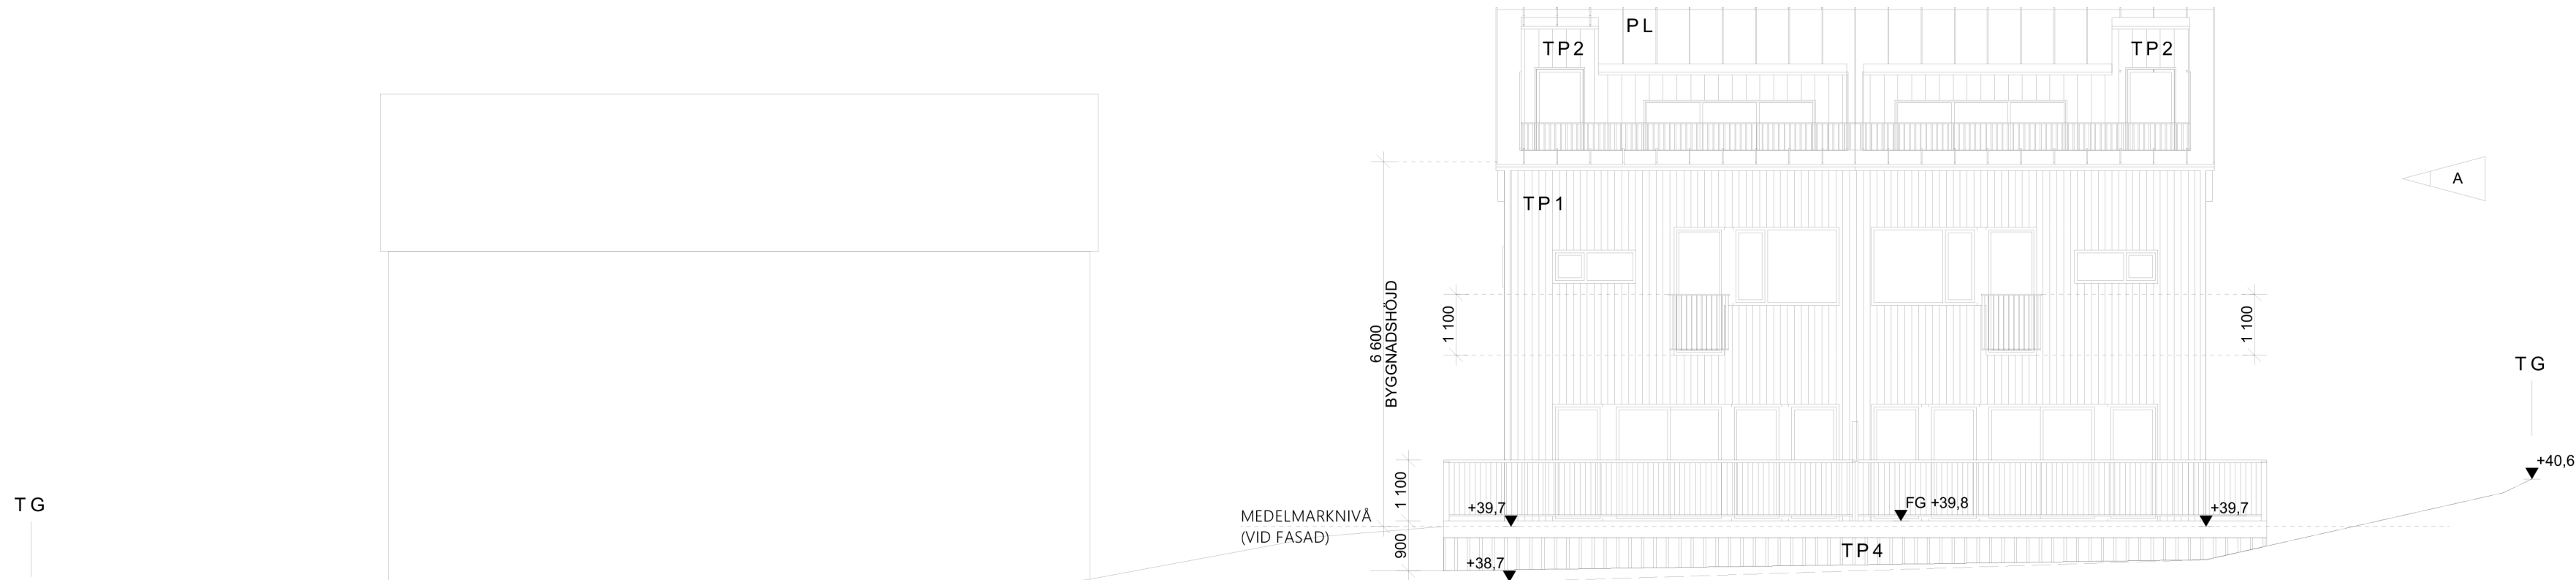

FASAD MOT SÖDER

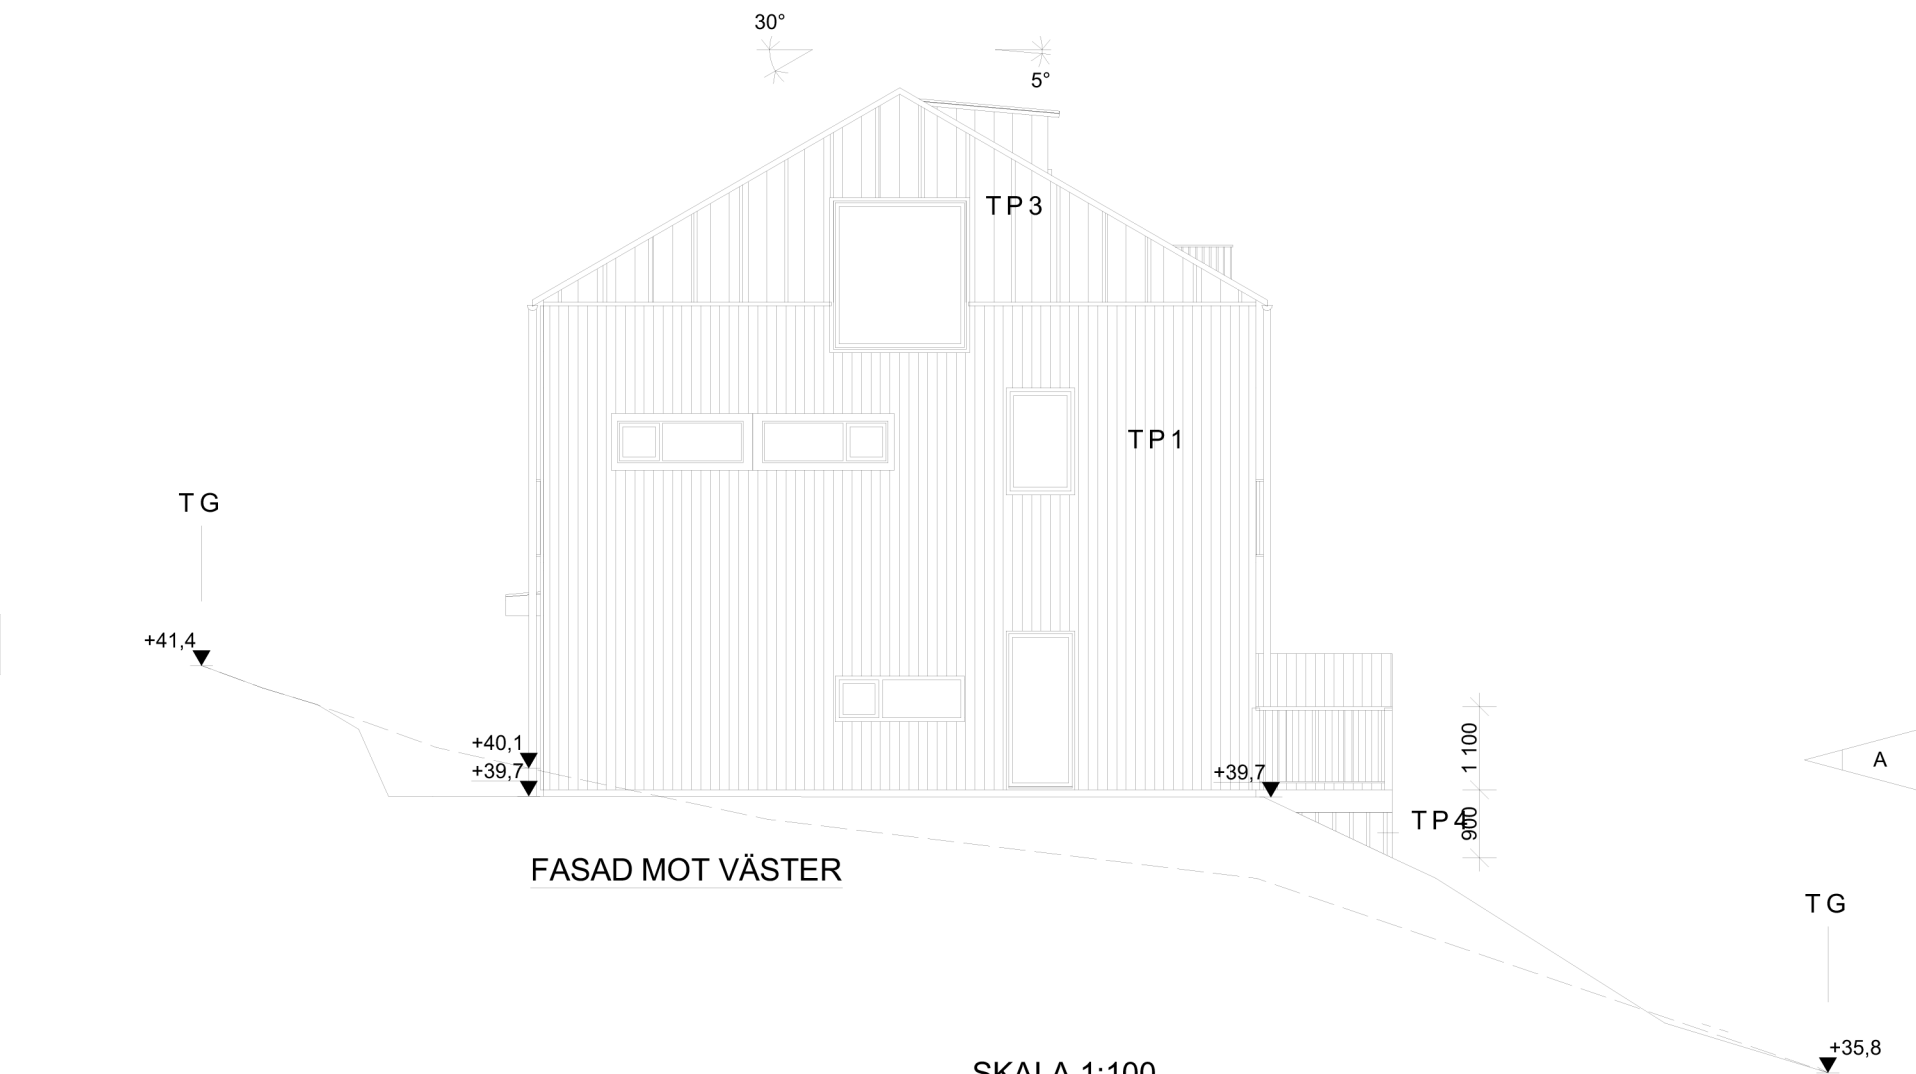


FASAD MOT VÄSTER


SKALA 1:100



METER

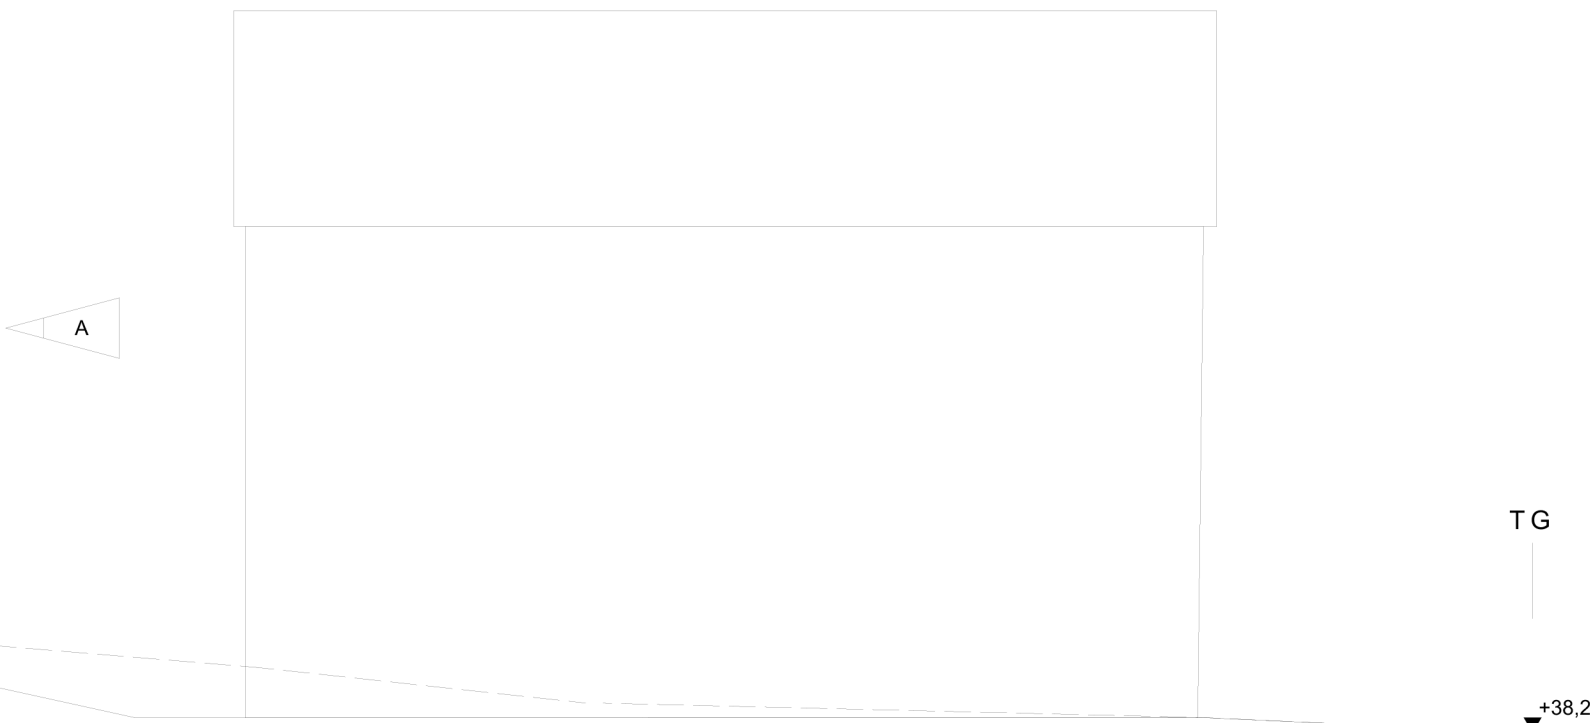

SEKTION F-F

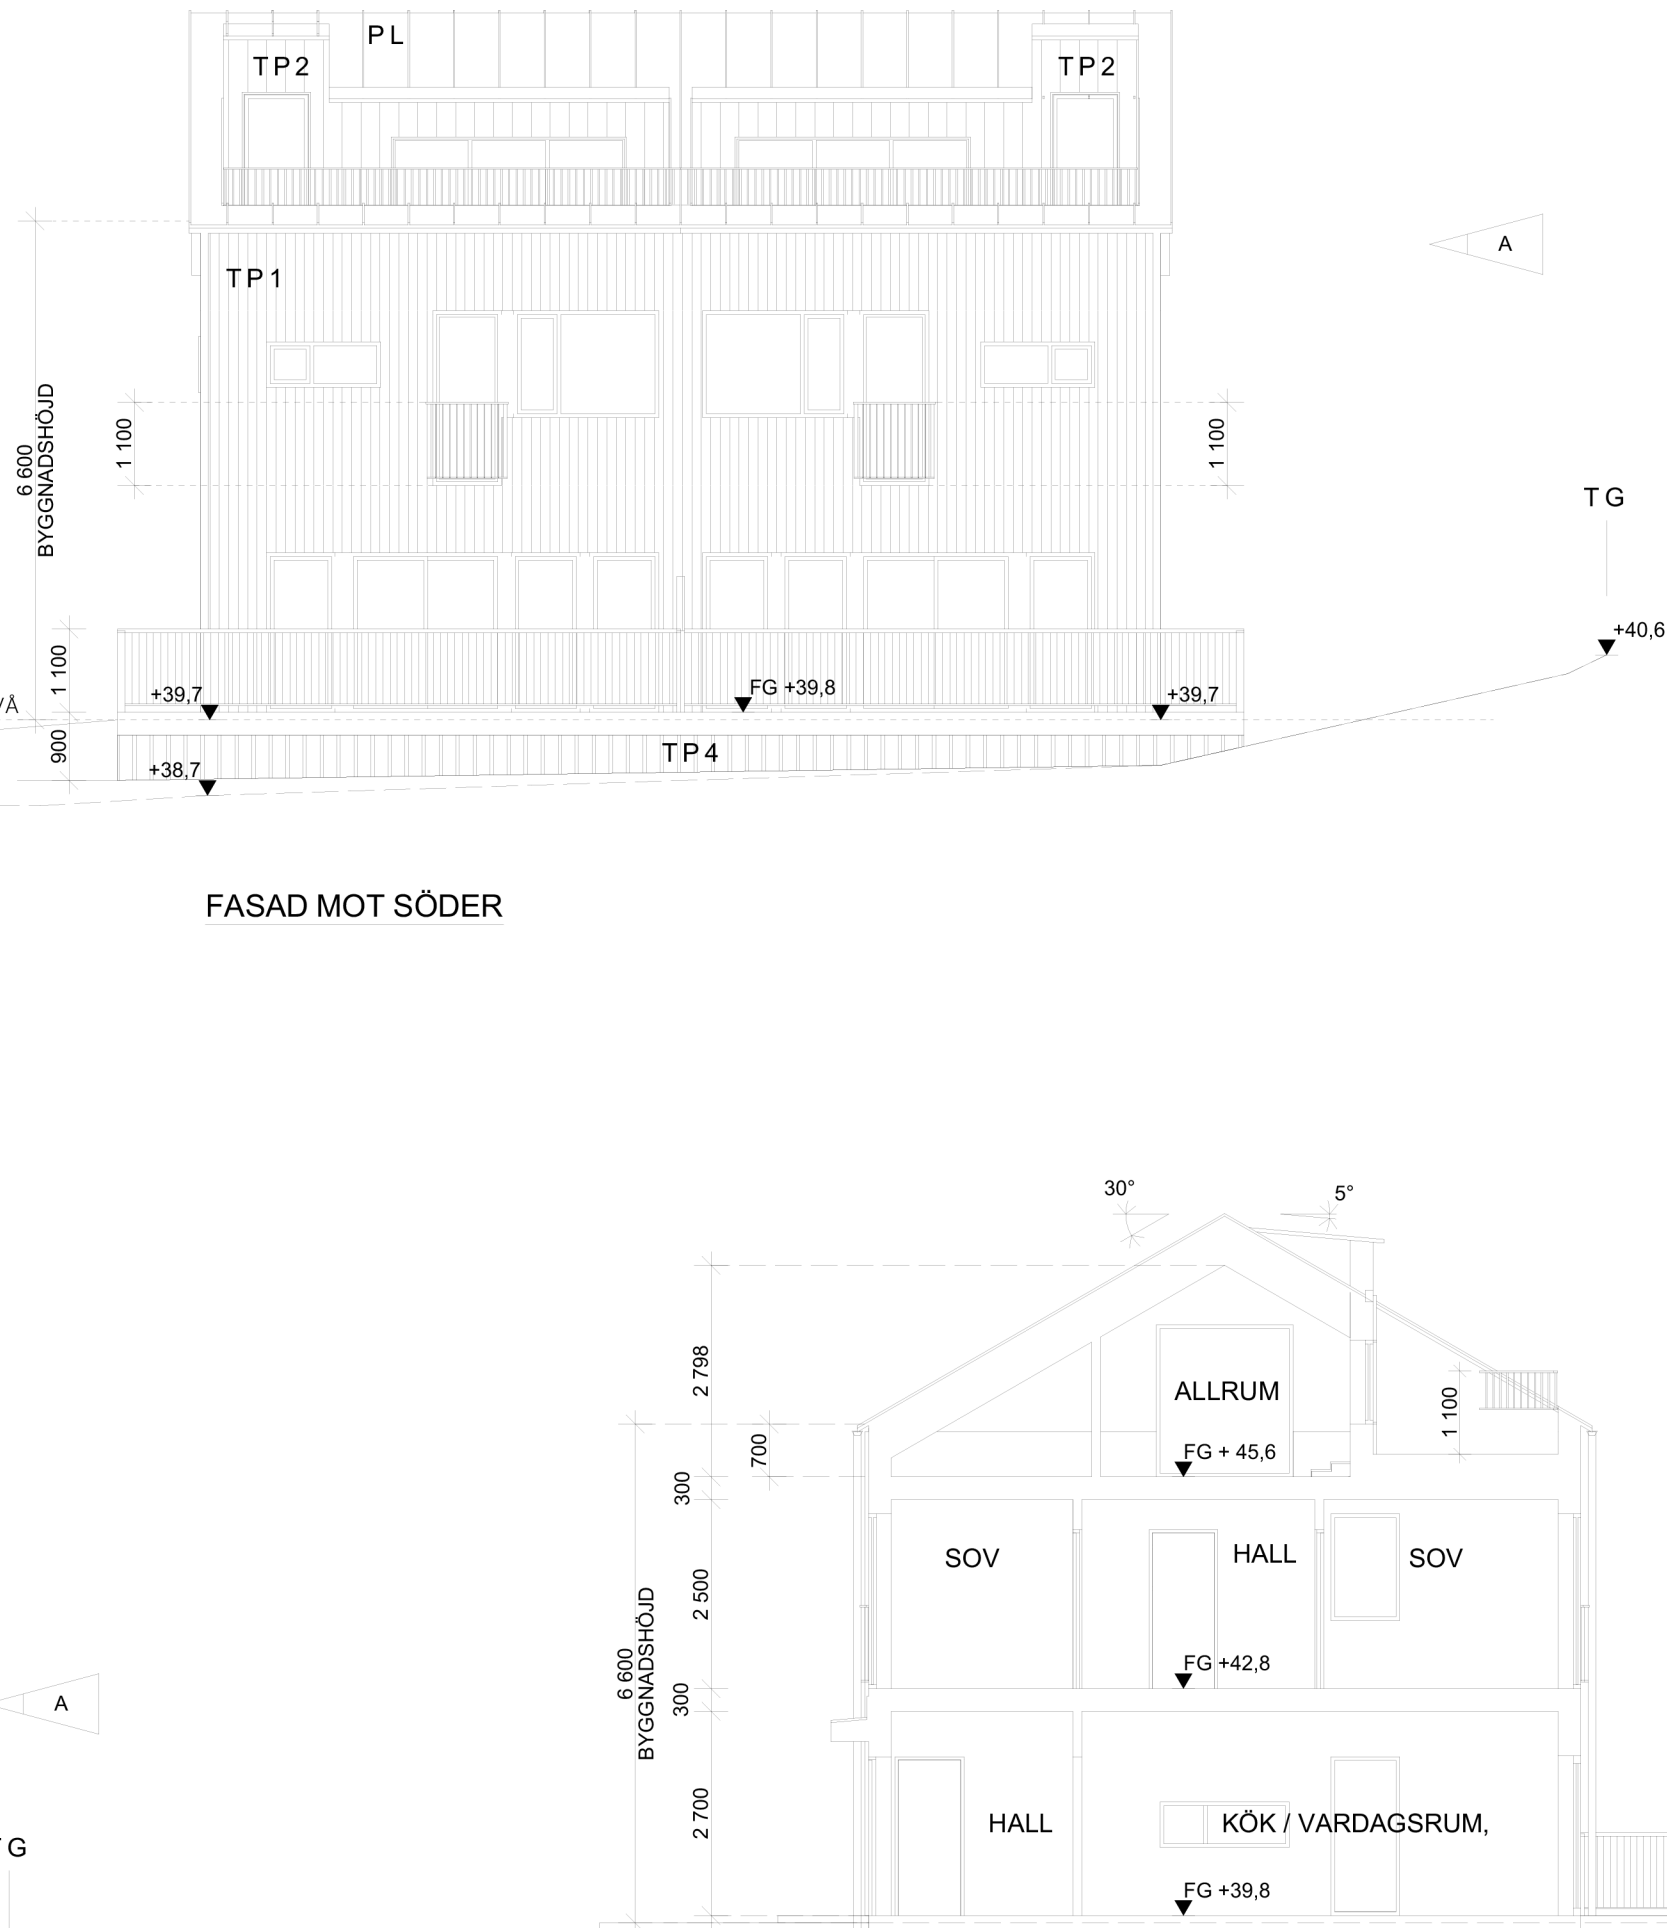

SEKTION A-A

FÖRKLARINGAR

- TP1 STÅENDE TRÄPANEL, FINSÄGAD TJÄRVITRIOL, FABR AUSON EL. LIKV, ca NCS S6502-Y
- TP2 STÅENDE SPÄRPANEL, HYVLAD TÄCKLASYR SVART KULÖR NCS S 8000-N
- TP3 STÅENDE SPÄRPANEL, HYVLAD TÄCKLIST PÅ VAR 3:e PANELBRÄDA TÄCKLASYR SVART KULÖR NCS S 8000-N
- TP4 TRÄPANEL GLES, TÄCKLASYR SVART KUKLÖR NCS S 8000-N
- PL PLÄTTAK BANDTÄCKT PLÄT SVART KULÖR NCS S 8000-N
- RIKTNING TAKFALL
- BEF MARKNIVÅ (VID FASAD)
- NY MARKNIVÅ

DÖRRBLAD, DÖRR- OCH FÖNSTERKARMAR, SAMT FODER KULÖR: NCS S 8000-N SVART

AREOR (PER HUS)

BOA:	PLAN 1:	52 KVM
	PLAN 2:	52 KVM
	VIND:	20 KVM
	TOTAL:	124 KVM
BTA:	PLAN 1:	120 KVM
	PLAN 2:	120 KVM
	VIND:	48 KVM
BYA:		120 KVM

E	UTÖKAT LGH-FRD	240422	CHEL
D	ENLIGT A-PM 3	240312	HAJO
C	ENLIGT A-PM 2	240129	HAJO
B	ENLIGT A-PM 1	231218	HAJO
A	7	230817	HAJO
BET	ANT	ÄNDRING AVSER	DATUM

BYGGLOVHANDLING



KAPELLMÄSTAREN 7

STOCKHOLMS KOMMUN

NYBYGGNAD

BOSTÄDER

<div>Gisteråsstrand Arkitektur AB</div> <div>Akademigatan 4F 831 40 Östersund 063-57 00 90 www.gisterasjoststrand.se</div>			<div>GISTERÅSSTRAND ARKITEKTUR</div>
UPPDRAG NR 22-4272-57602	RITAD AV HAJO	HANDLÄGGARE CHEL	
DATUM 2023-08-08	ANSVARIG CHRISTEL ELYSGÄRD EKMAN		
NYBYGGNATION BOSTADSHUS 2			
PLANER, FASADER, SEKTION			
SKALA 1:100	NUMMER A-03	BET E	