



FASAD MOT NORDVÄST

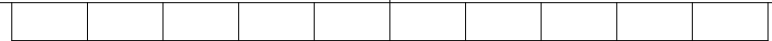

SKALA 1:100
METER

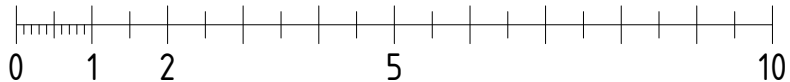


FÖRKLARINGAR


KOORDINATSYSTEM: SWEREF 99 18 00
HÖJDSYSTEM: RH 2000

ALLA MÅTT I MM.
PLUSHÖJDER AVSER ÖVER HANSNIVÅ.

--- BEFINTLIG MARKLINJE

- 1 YTTERDÖRR AV STÅL PULVERLACKERAD MED IGP POWDER COATINGS, HFW-CLASSIC, KULÖR/UTFÖRANDE : STONE AGE
- 2 BETONG
- 3 URTAG FÖR KORTLÄSARE
- 4 VENTALITAIONSGALLER PULVERLACKRAS LIKA DÖRRAR
- 5 VÄXTKASSETTER
- 6 VIKPORT MOTORDRIVEN, PULVERLACKERAD MED IGP POWDER COATINGS, HFW-CLASSIC, KULÖR/UTFÖRANDE : STONE AGE
- 7 SKYFALLSBALKONG, SMIDESRÄCKE AV BORSTAT ROSTFRITT STÅL
- 8 VÄXTVÄGG UTFÖRS I ANNAN ENTREPRENAD I SENARE SKEDE
- 9 GRÖN VÄGG
- 10 BALKONGSIDA AV BETONG

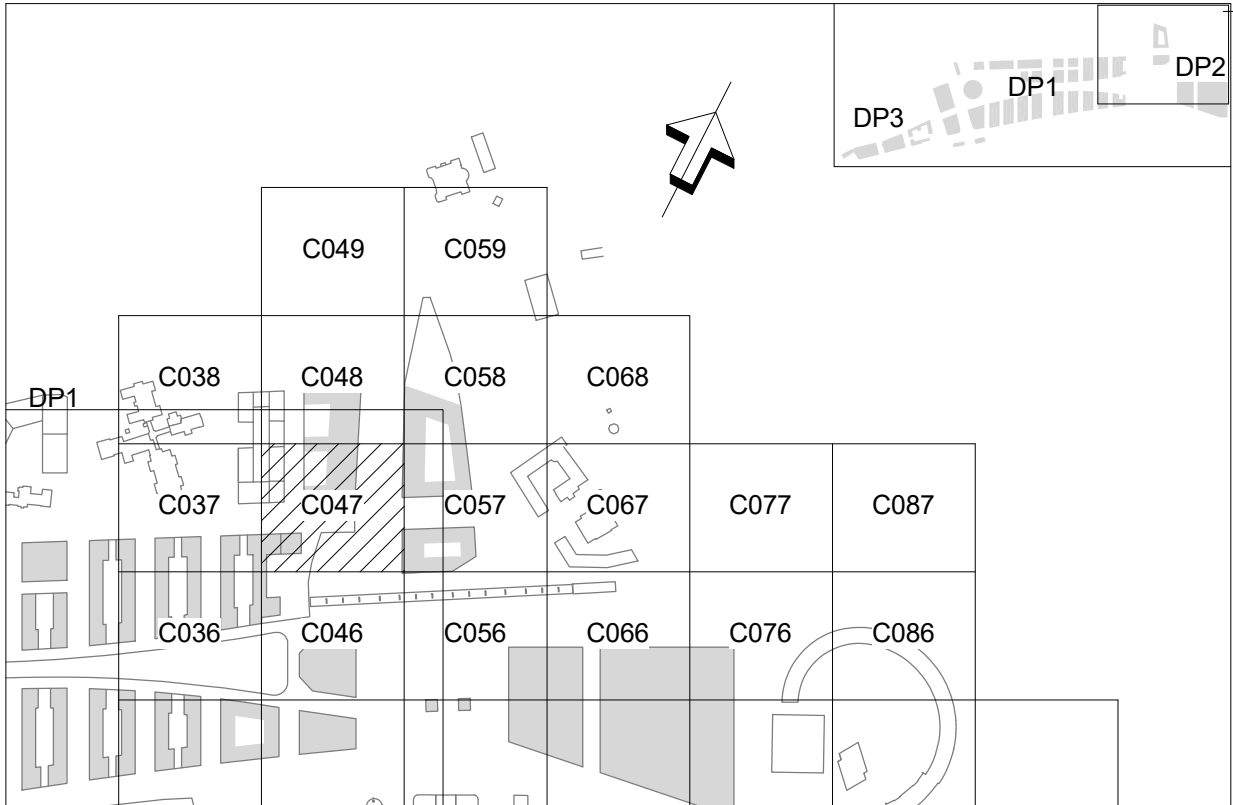

BET		ÄNDRINGEN AVSER		DATUM		SIGN	
BYGGLOVSHANDLING							
		EXPLOATERINGSKONTORET www.stockholm.se/exploateringskontoret					
KONSULT WHITE ARKITEKTER		TEL 018-18 38 00					
UPPDRAGSNUMMER 8514240100		RITAD/KONSTRUERAD AV A. PETTY		HANDLÄGGARE F. NILSSON			
UPPRÄTTAD DATUM 2024-03-08		UPPDRAGSSANSVARIG G. JARLOV					
HAGASTADEN, E-467							
243 EUGENIAVOLYMEN							
FASADER							
400 RUMSBILDNING, SAMMANSATT REDOVISNING							
30 FASADRITNING				SKALA/FORMAT 1:100		A1	
PROJEKTNUMMER 8001529				PROJEKTLEDARE DAVID NEE			
BRO/JOURNAL NR				KONSTR NR			
RITNINGSNUMMER L2-400-30-24300-13							
BET							