


SEKTION 2

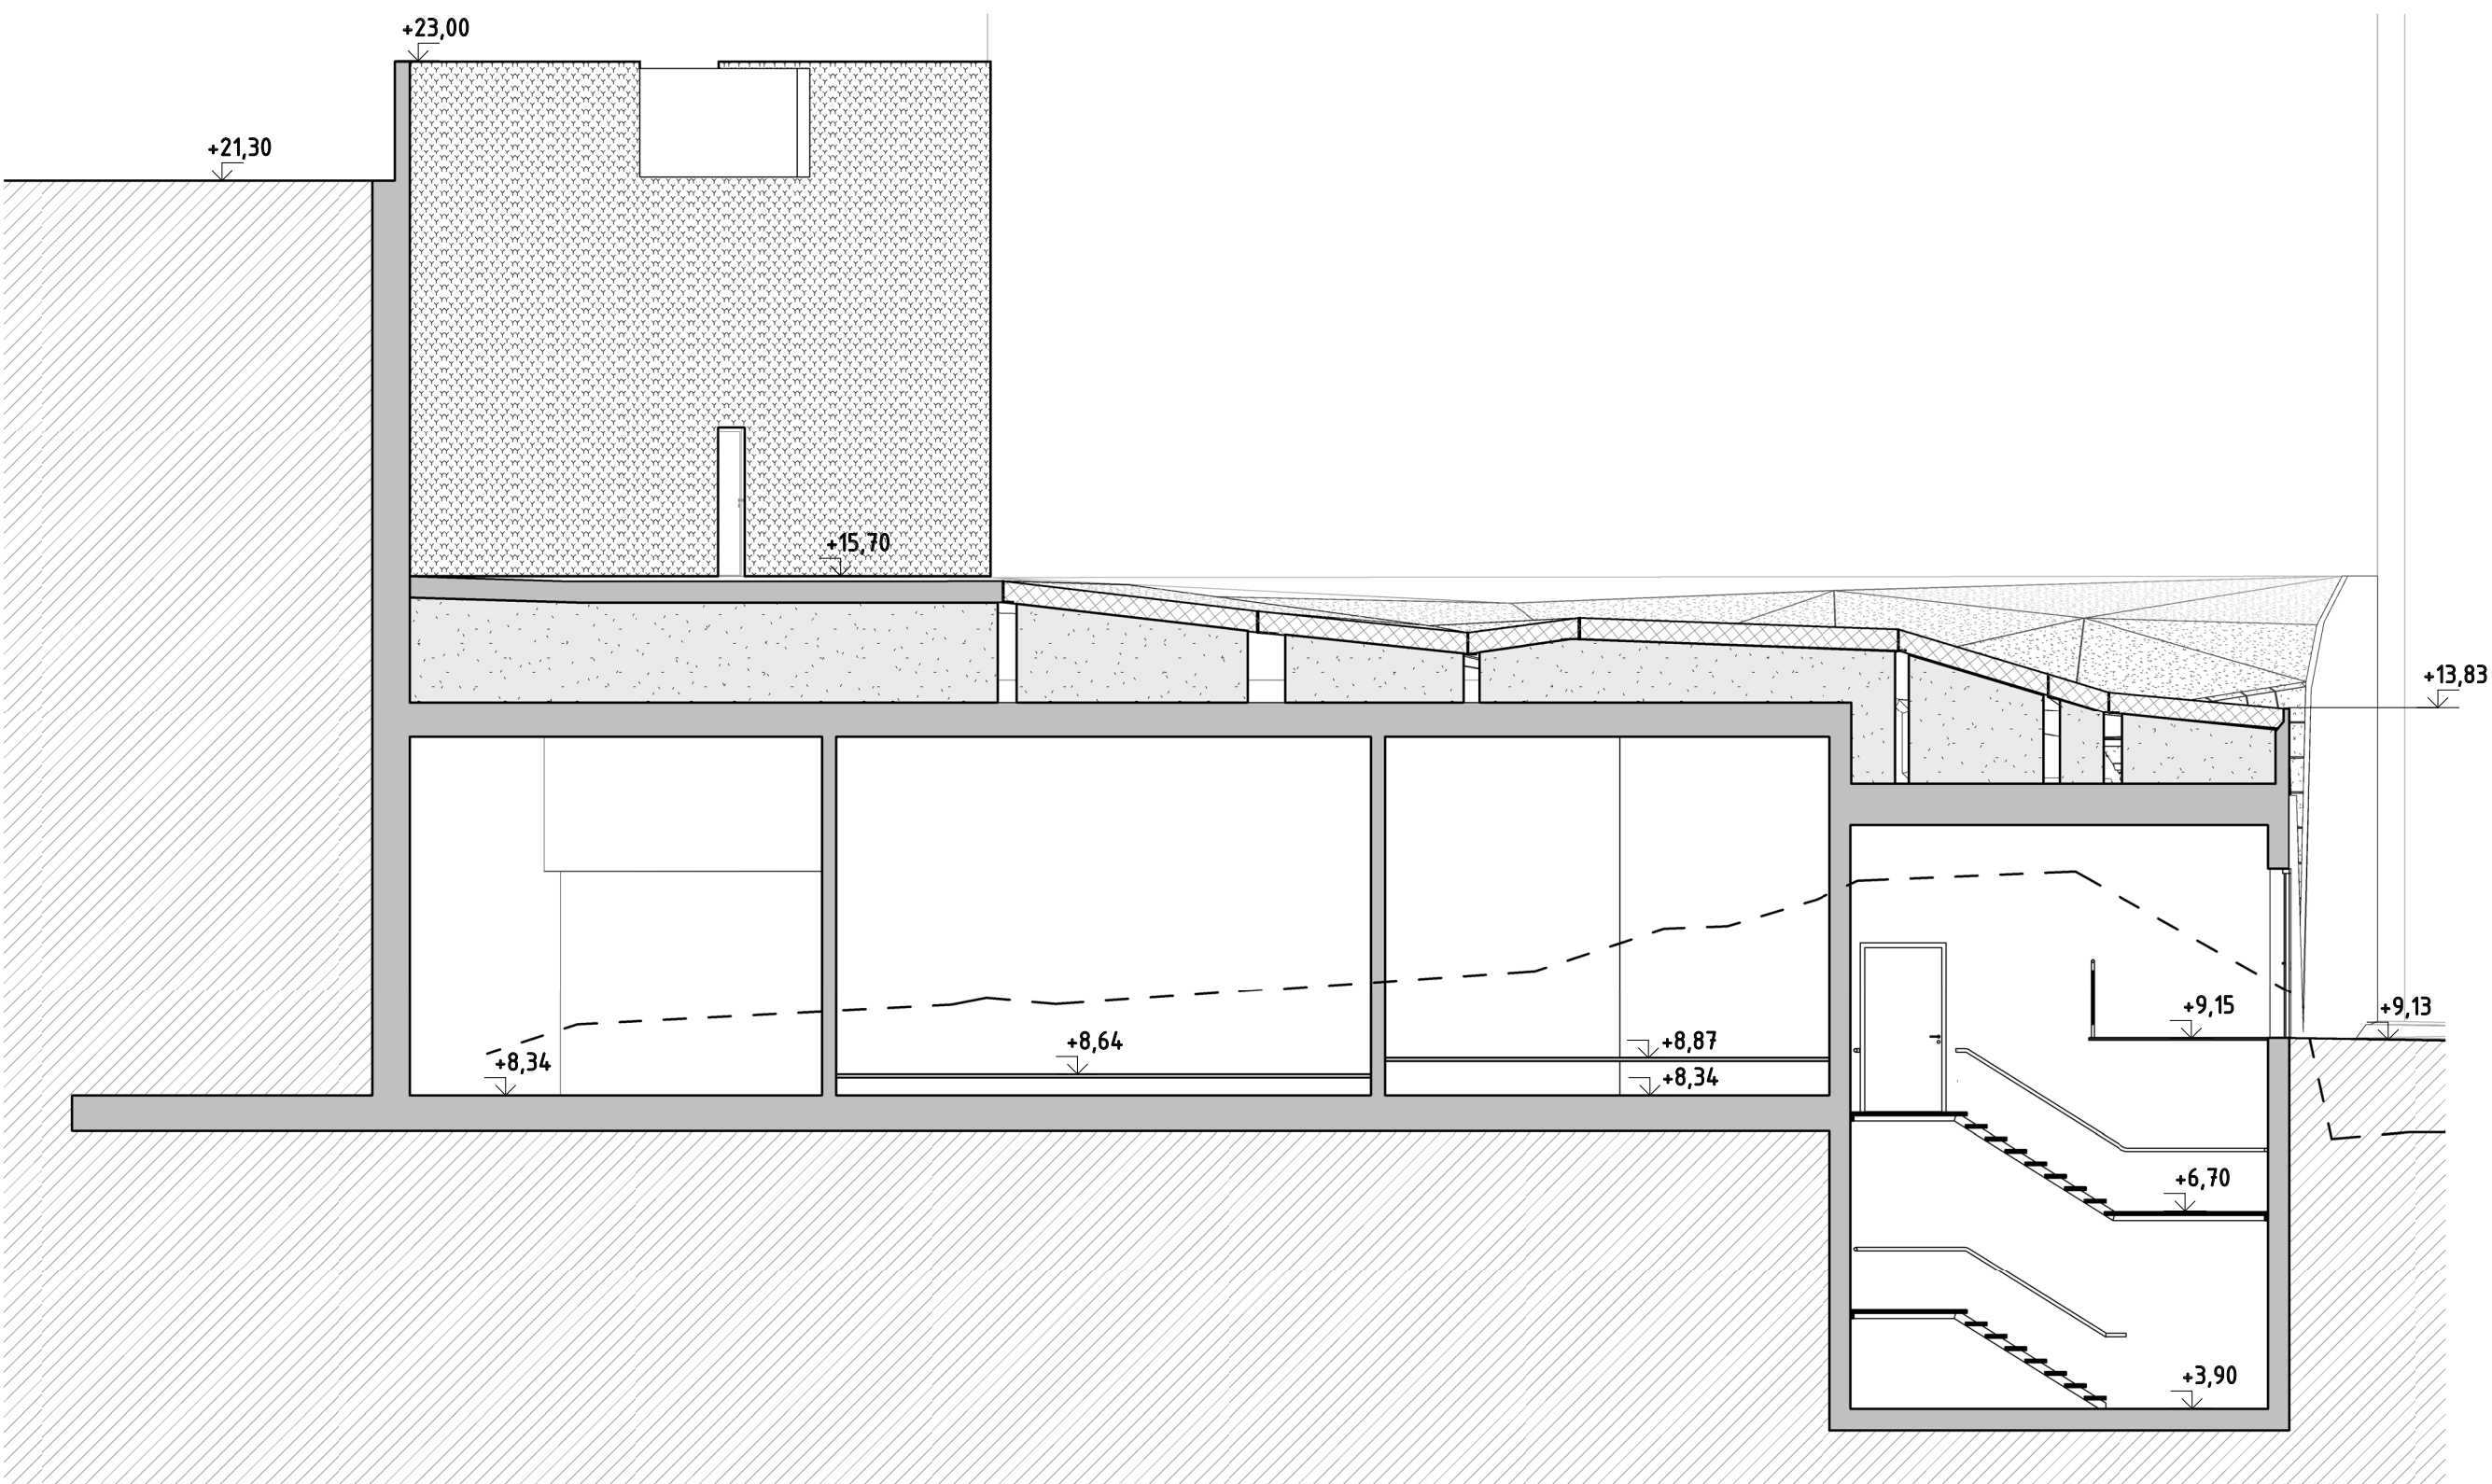


SEKTION 1

FÖRKLARINGAR

KOORDINATSYSTEM: SWEREF 99 18 00
HÖJDSYSTEM: RH 2000

ALLA MÅTT I MM.
PLUSHÖJDER AVSER ÖVER HANSNIVÅ.

--- BEFINTLIG MARKLINJE

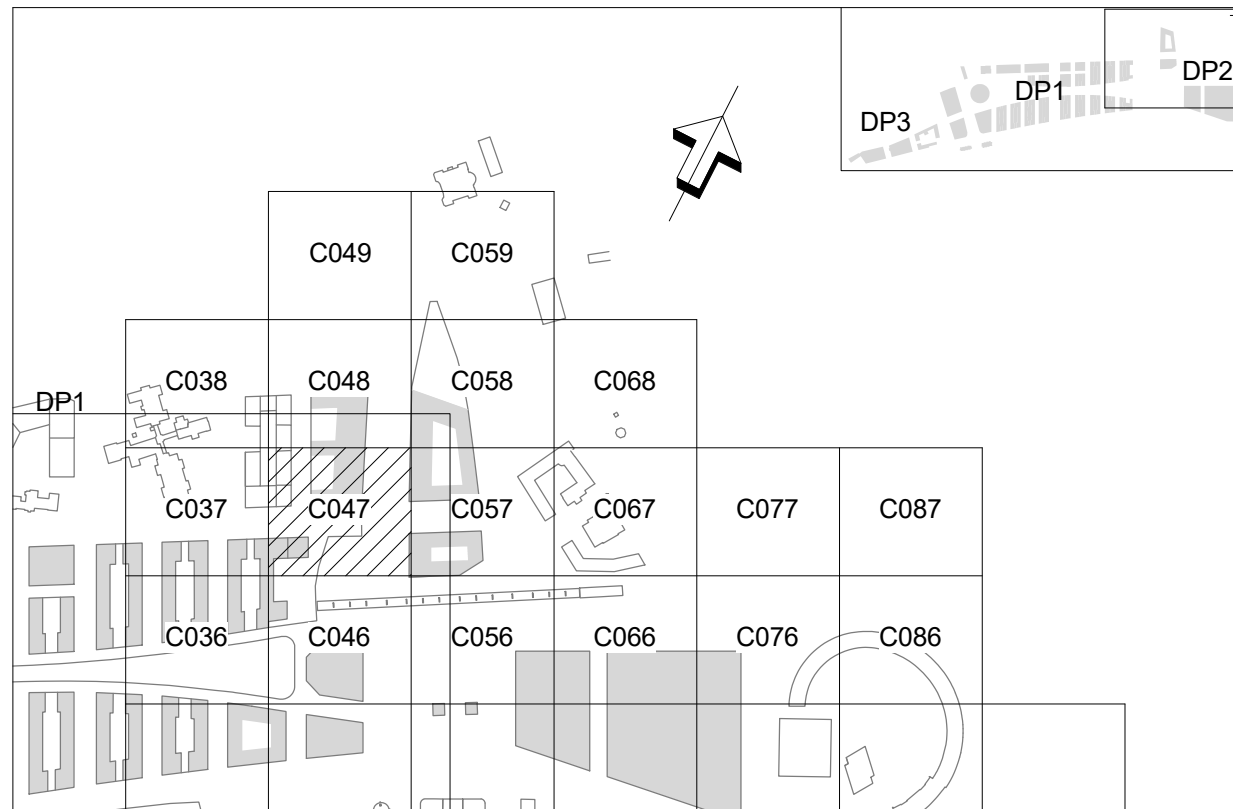

BET	ÄNDRINGEN AVSER	DATUM	SIGN
-----	-----------------	-------	------

BYGGLOVSHANDLING

		EXPLOATERINGSKONTORET www.stockholm.se/exploateringskontoret	
KONSULT WHITE ARKITEKTER		TEL. 018-18 38 00	
UPPDRAGSNUMMER 8514240100		RITAD/KONSTRUERAD AV A. PETTY	HANDLAGGARE F. NILSSON
UPPRÄTTAD DATUM 2024-03-08		UPPDRAGSSANSVARIG G. JARLOV	

HAGASTADEN, E-467
243 EUGENIAVOLYMEN
SEKTION 1 OCH 2

400 RUMSBILDNING, SAMMANSATT REDOVISNING		SKALA/FORMAT 1:100 A1
PROJEKTNUMMER 8001529	PROJEKTLEDARE DAVID NEE	
BROJOURNAL NR	KONSTR NR	
RITNINGNUMMER L2-400-20-24300-09		BET