


SEKTION 4

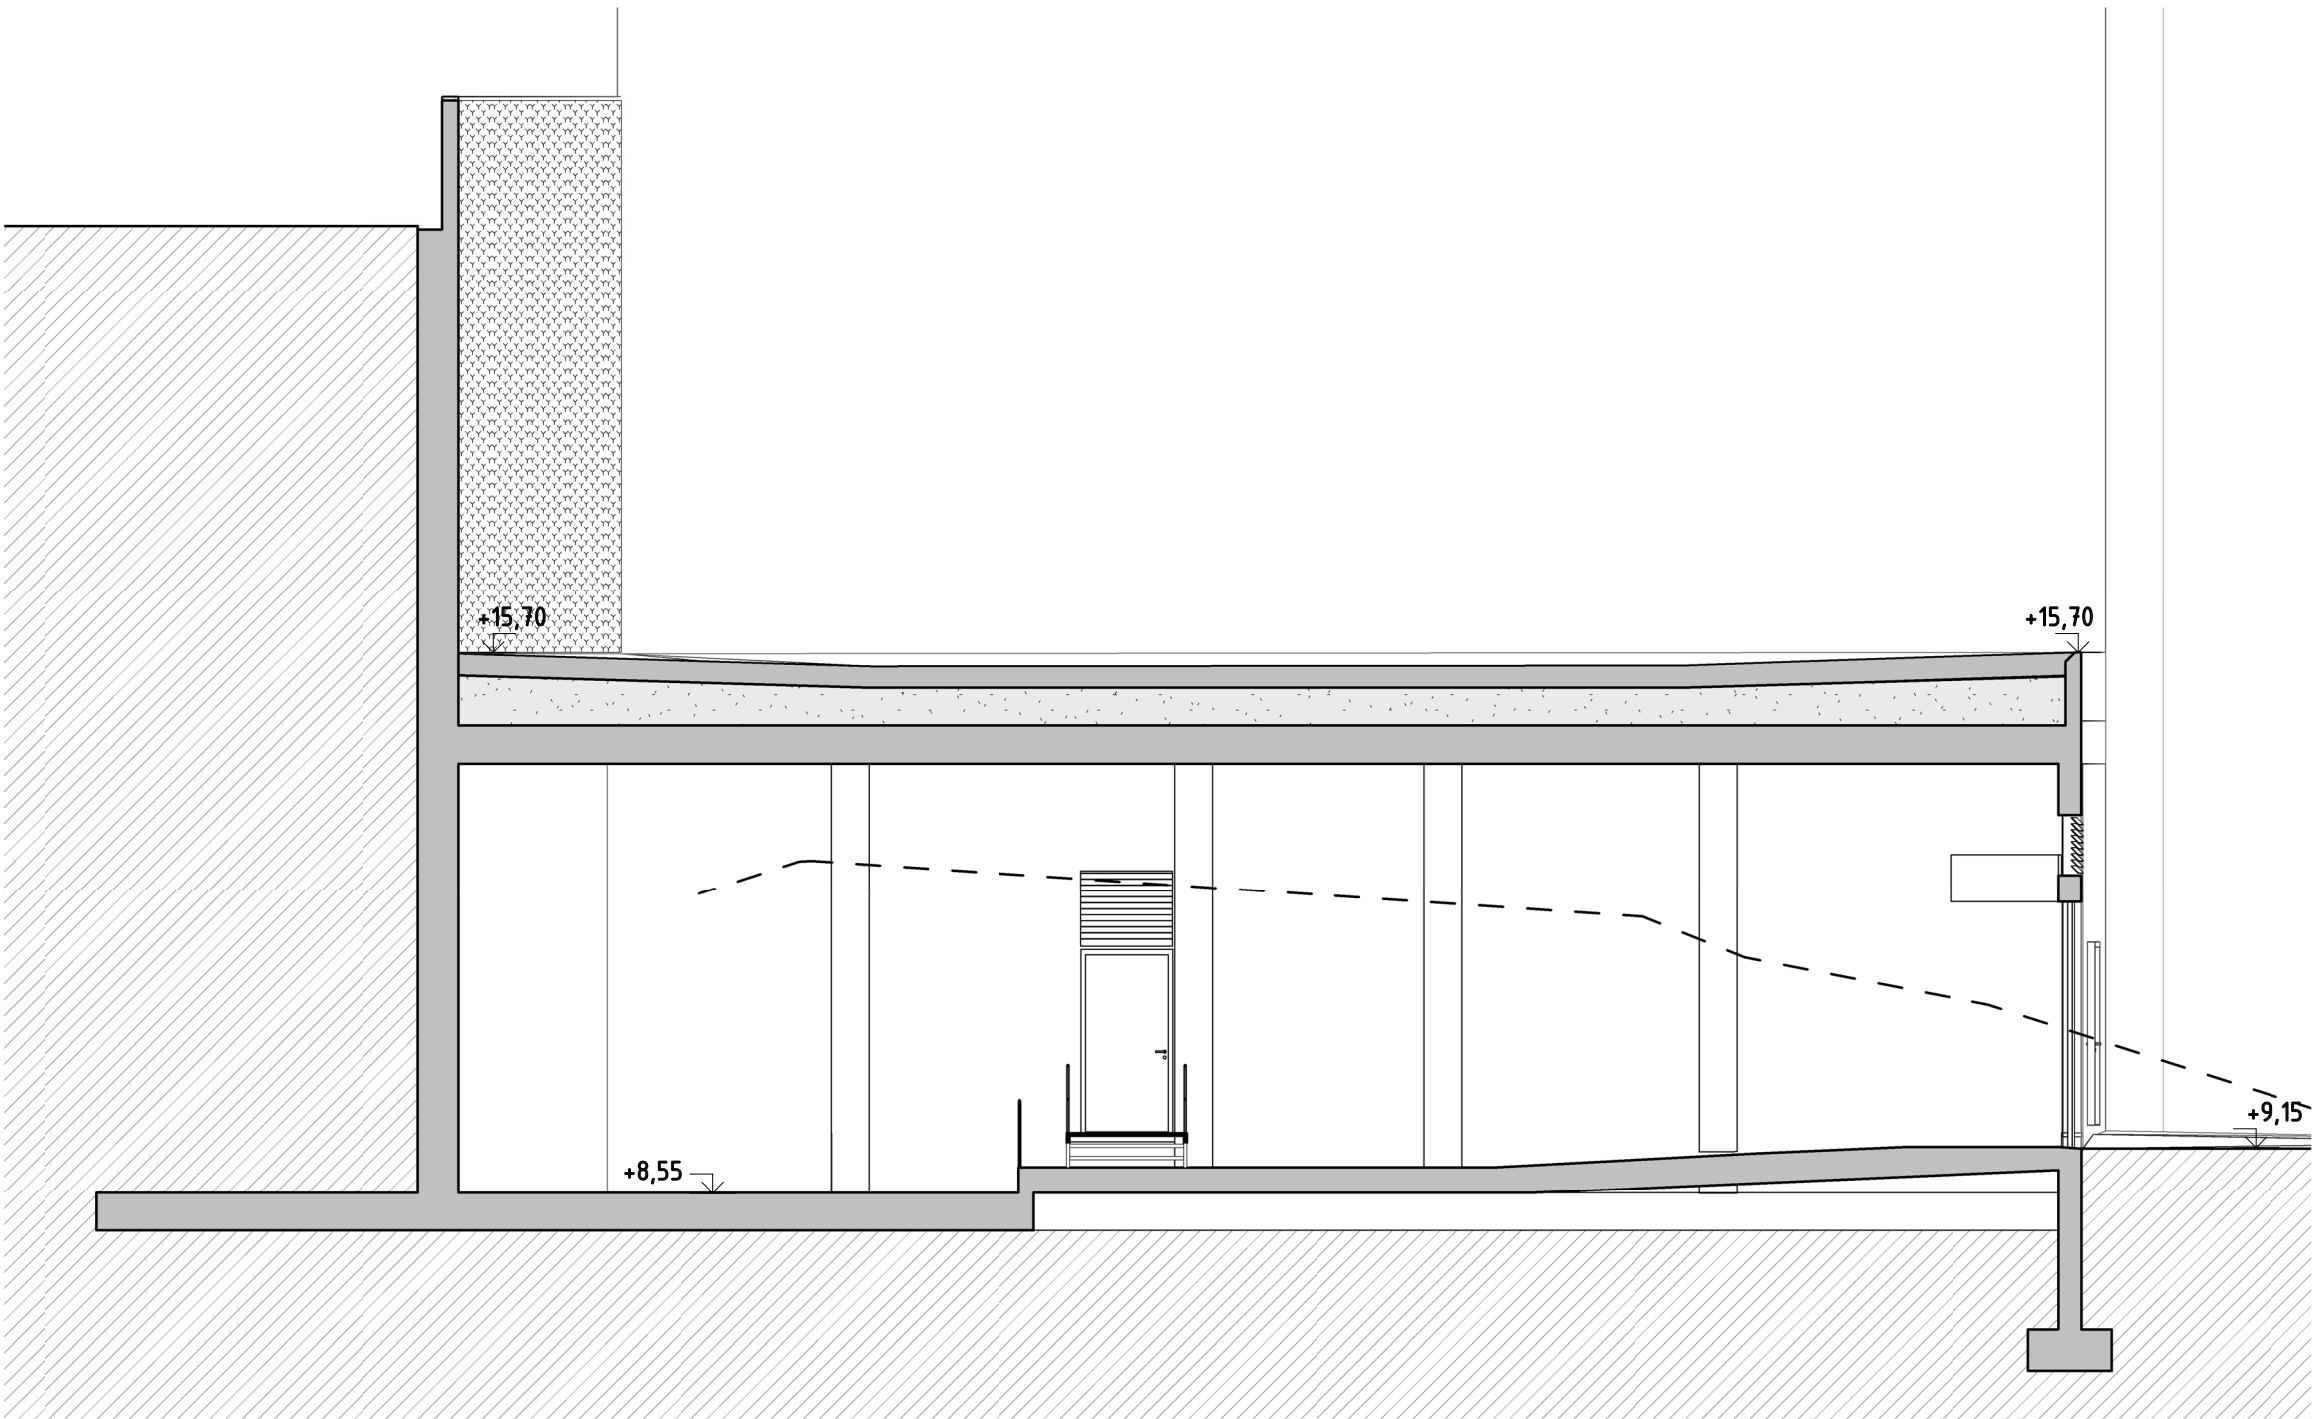


SEKTION 3

FÖRKLARINGAR

KOORDINATSYSTEM: SWEREF 99 18 00
HÖJDSYSTEM: RH 2000


ALLA MÅTT I MM.
PLUSHÖJDER AVSER ÖVER HANSNIVÅ.

--- BEFINTLIG MARKLINJE

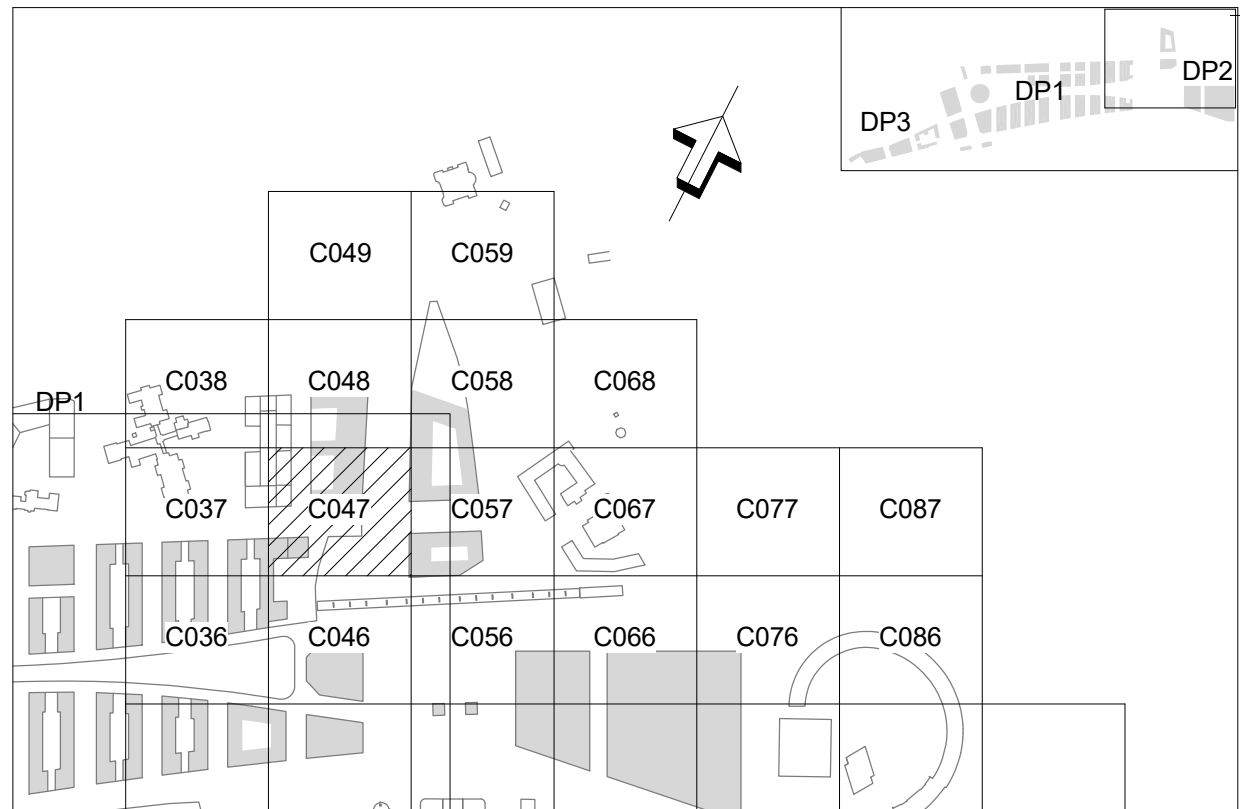

BET	ÄNDRINGEN AVSER	DATUM	SIGN
-----	-----------------	-------	------

BYGGLOVSHANDLING



EXPLOATERINGSKONTORET

www.stockholm.se/exploateringskontoret

KONSULT

WHITE ARKITEKTER

UPPDRAGSNUMMER

8514240100

UPPRÄTTAD DATUM

2024-03-08

RITAD/KONSTRUERAD AV

A. PETTY

UPPDRAGSSANSVARIG

G. JARLOV

TEL

018-18 38 00

HANDLAGGARE

F. NILSSON

HAGASTADEN, E-467

243 EUGENIAVOLYMEN

SEKTION 3 OCH 4

400 RUMSBILDNING, SAMMANSATT REDOVISNING

20 SEKTIONSRIITNING

SKALA/FORMAT

1:100

A1

PROJEKTNUMMER

8001529

KOROJOURNAL NR

PROJEKTLEDARE

DAVID NEE

KONSTR NR

RITNINGSNUMMER

L2-400-20-24300-10

BET