


SEKTION 6

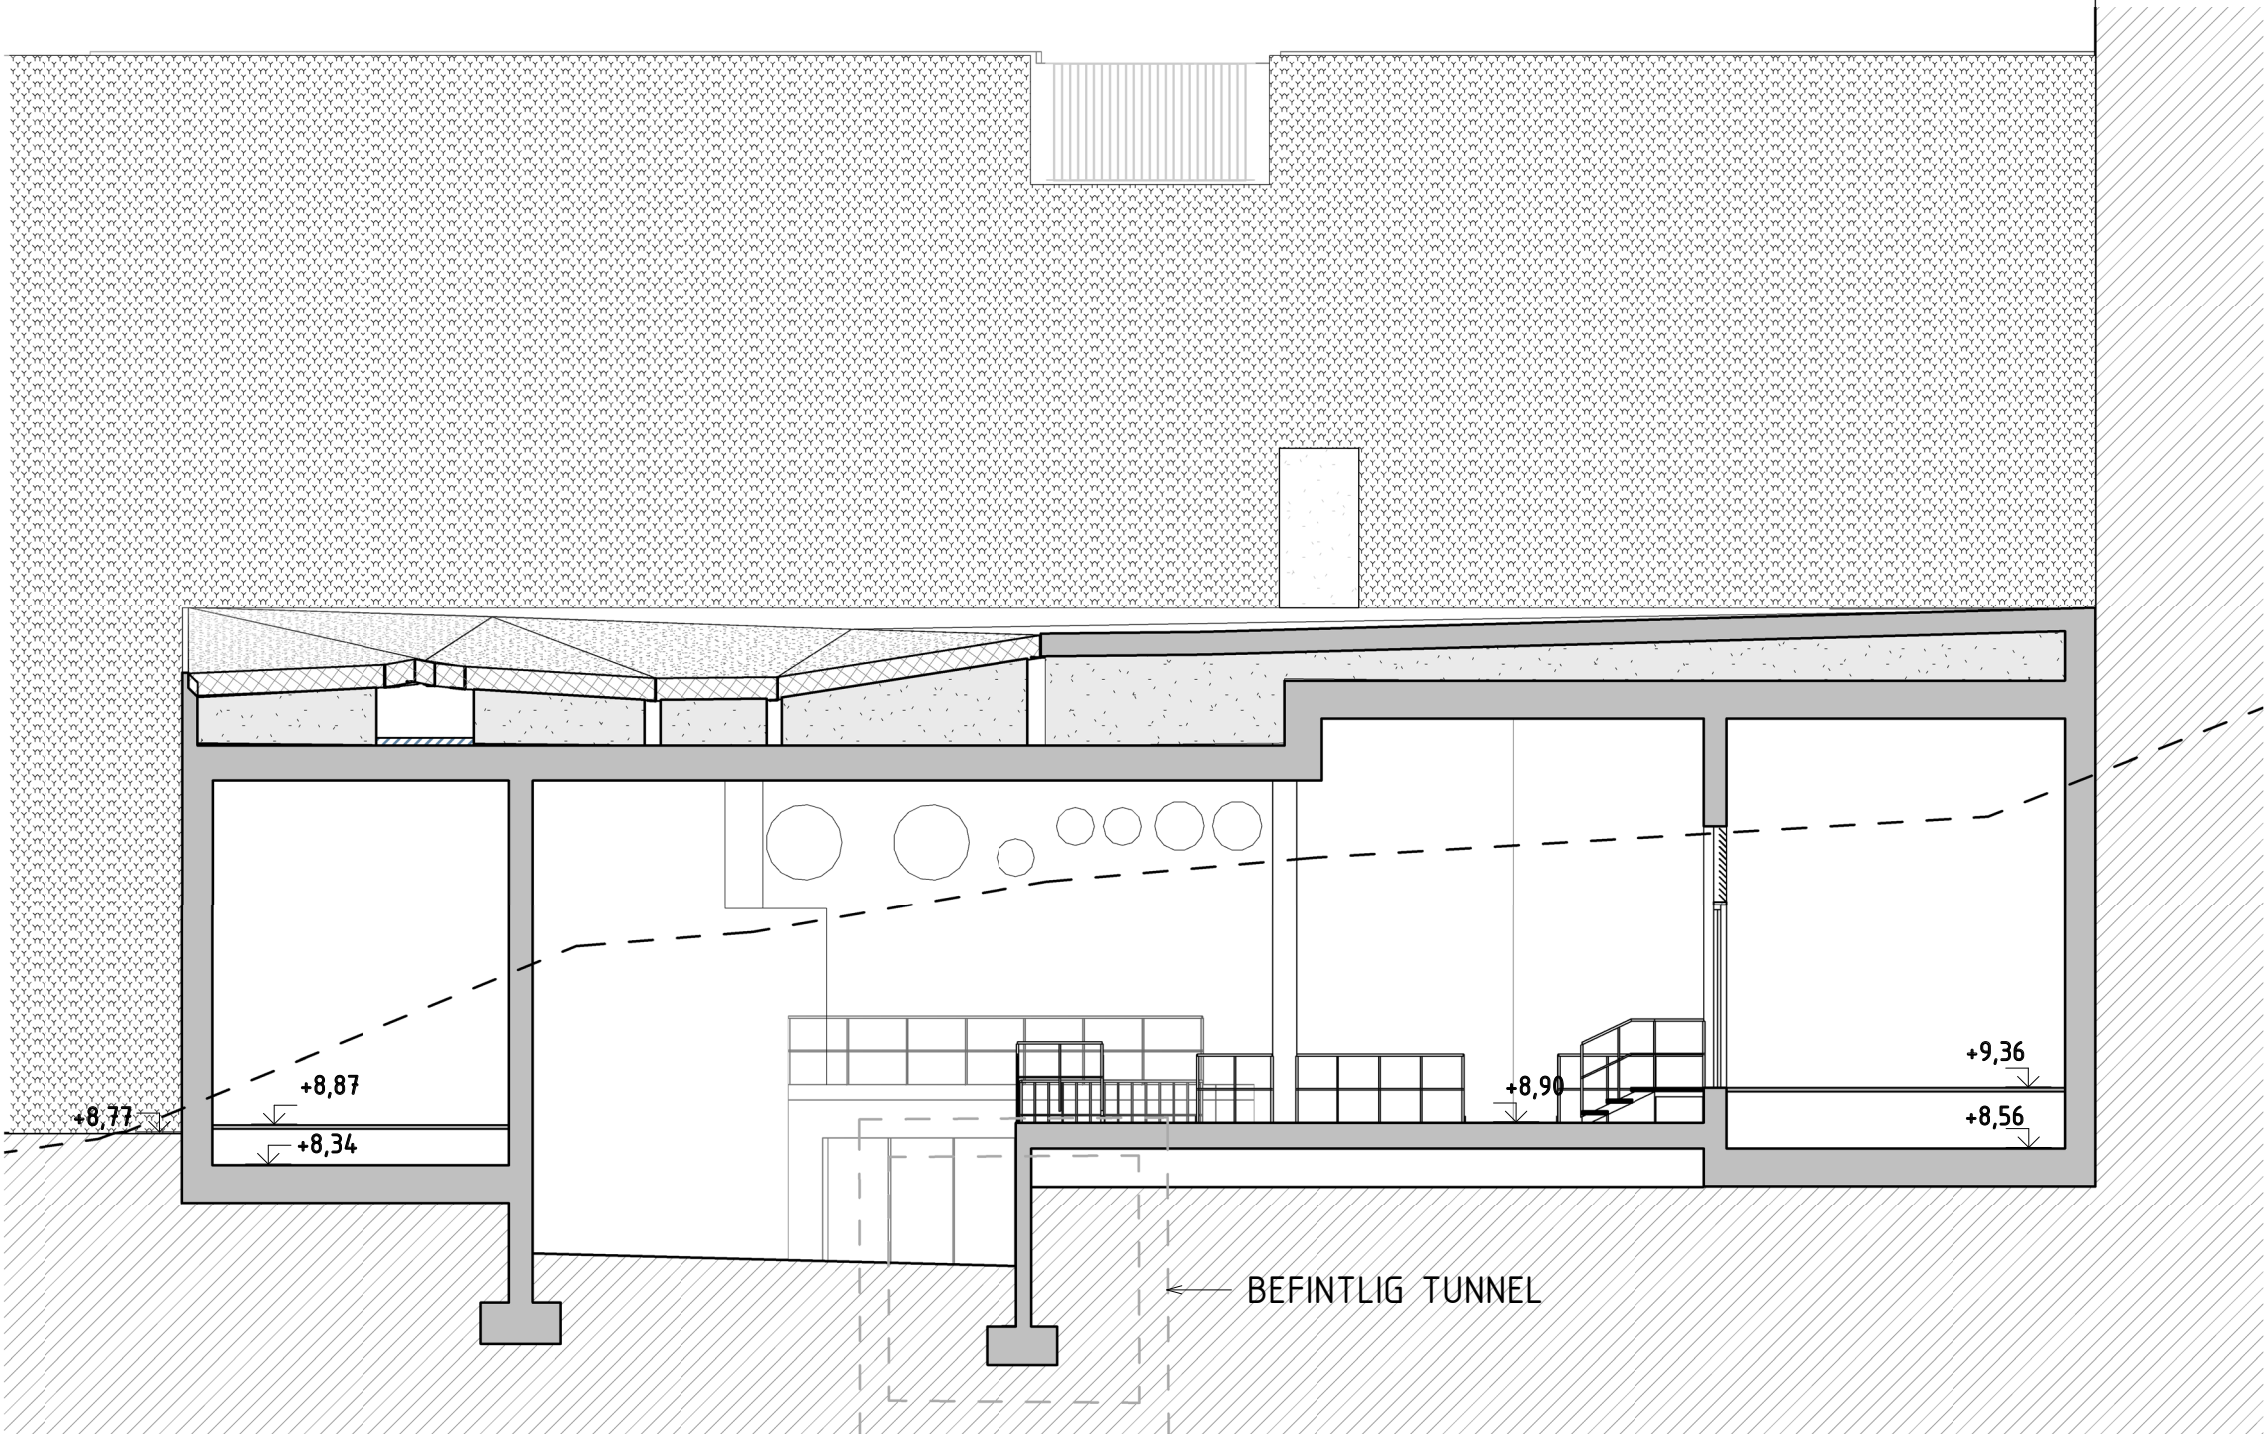


SEKTION 5

FÖRKLARINGAR

KOORDINATSYSTEM: SWEREF 99 18 00  
HÖJDSYSTEM: RH 2000

ALLA MÅTT I MM.  
PLUSHÖJDER AVSER ÖVER HANSNIVÅ.

--- BEFINTLIG MARKLINJE

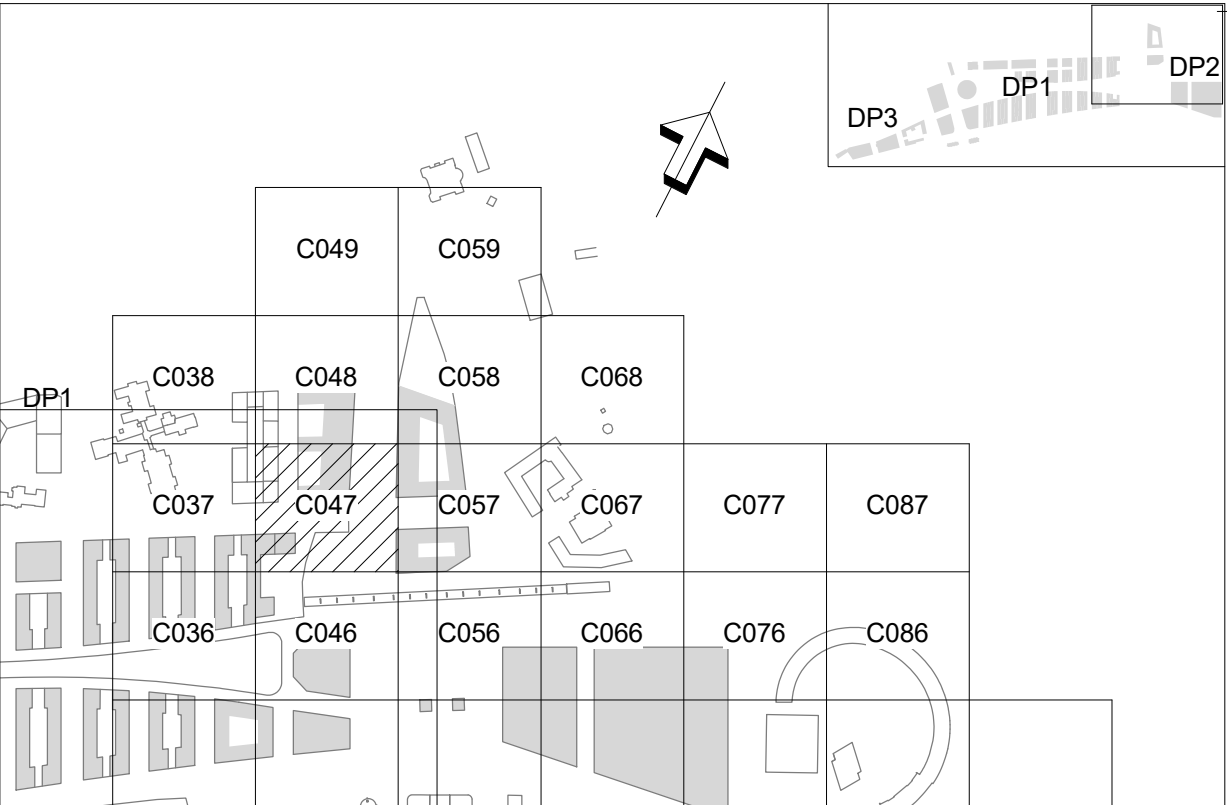

BET		ÄNDRINGEN AVSER		DATUM		SIGN	
BYGGLOVSHANDLING							
		<b>EXPLOATERINGSKONTORET</b> www.stockholm.se/exploateringskontoret					
KONSULT WHITE ARKITEKTER				TEL. 018-18 38 00			
UPPDRAGSNUMMER 8514240100		RITAD/KONSTRUERAD AV A. PETTY		HANDLAGGARE F. NILSSON			
UPPRÄTTAD DATUM 2024-03-08		UPPDRAGSSANSVARIG G. JARLOV					
HAGASTADEN, E-467 243 EUGENIAVOLYMEN SEKTION 5 OCH 6							
400 RUMSBILDNING, SAMMANSATT REDOVISNING 20 SEKTIONSRTNING						SKALA/FORMAT 1:100 A1	
PROJEKTNUMMER 8001529				PROJEKTLEDARE DAVID NEE			
BRO/JOURNAL NR				KONSTR NR			
RITINGSNUMMER L2-400-20-24300-11							BET