

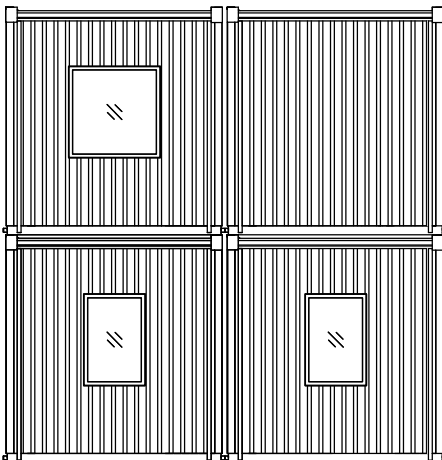



Plan 1

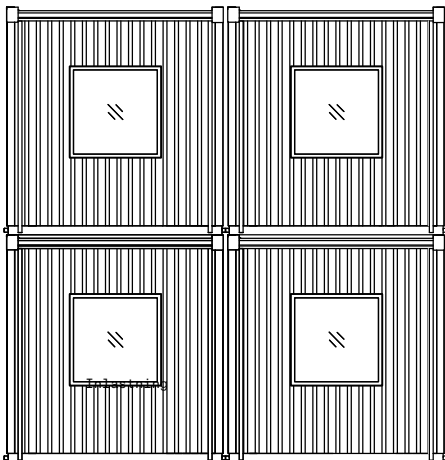


Bef trappa  
till plan 5

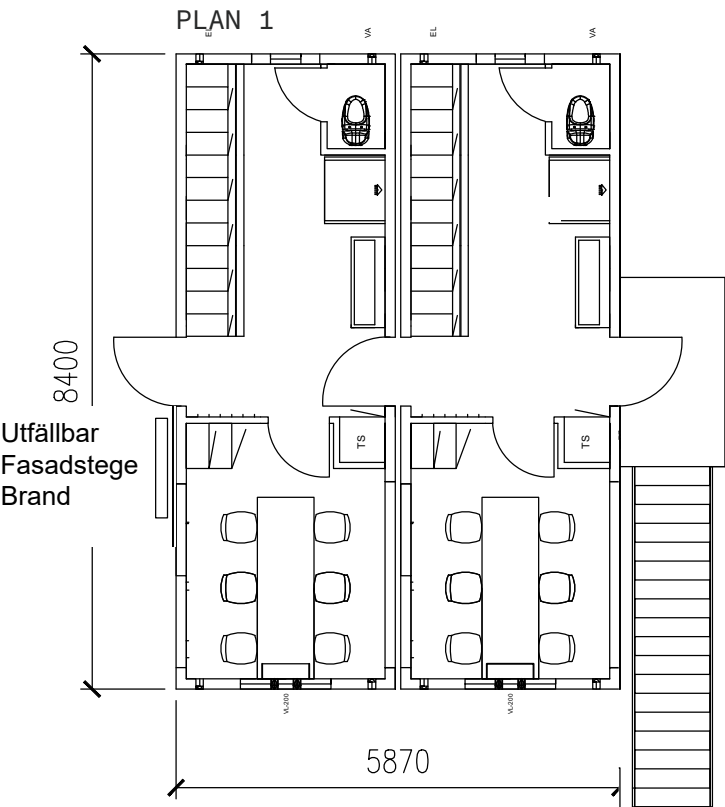

Plan 2

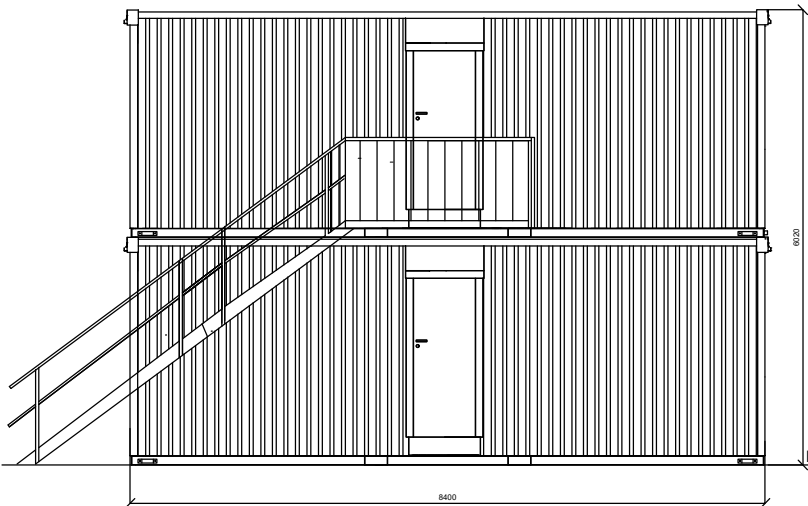


Marknivå

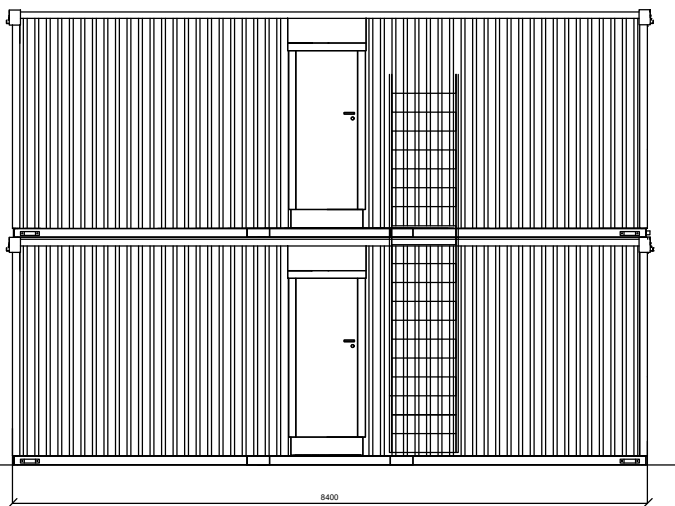


Färgkoder:  
Fasad: NSC S 7000-N  
Foder: NCS S 2000-N

Matta: Natural Grey

SKALA 1:50

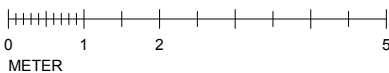

SKALA 1:200

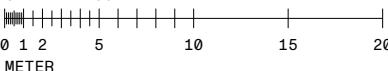

N



FÖRKLARINGAR

Samtliga mått anges i millimeter om ej annat anges  
Plushöjder anges i meter, höjdsystem enl. RH 2000

FÖRESKRIFTER

Rev 24-04-22

BET	ANT	ÄNDRING AVSER	DATUM	Sign.
BYGGLOV				
ESSINGEVARVET 31				
BRUXX				
T:	08-502 356 05			
UPPDRAG NR		RITAD AV	HANDLÄGGARE	
DATUM		ANSVARIG		
2024-03-05		SL		
ETABLERING BYGGBODAR				
Plan och fasad				
SKALA A1		NUMMER		BET
1:50		BLA-40-1-0001		