






Hörn Ringvägen/Götgatan

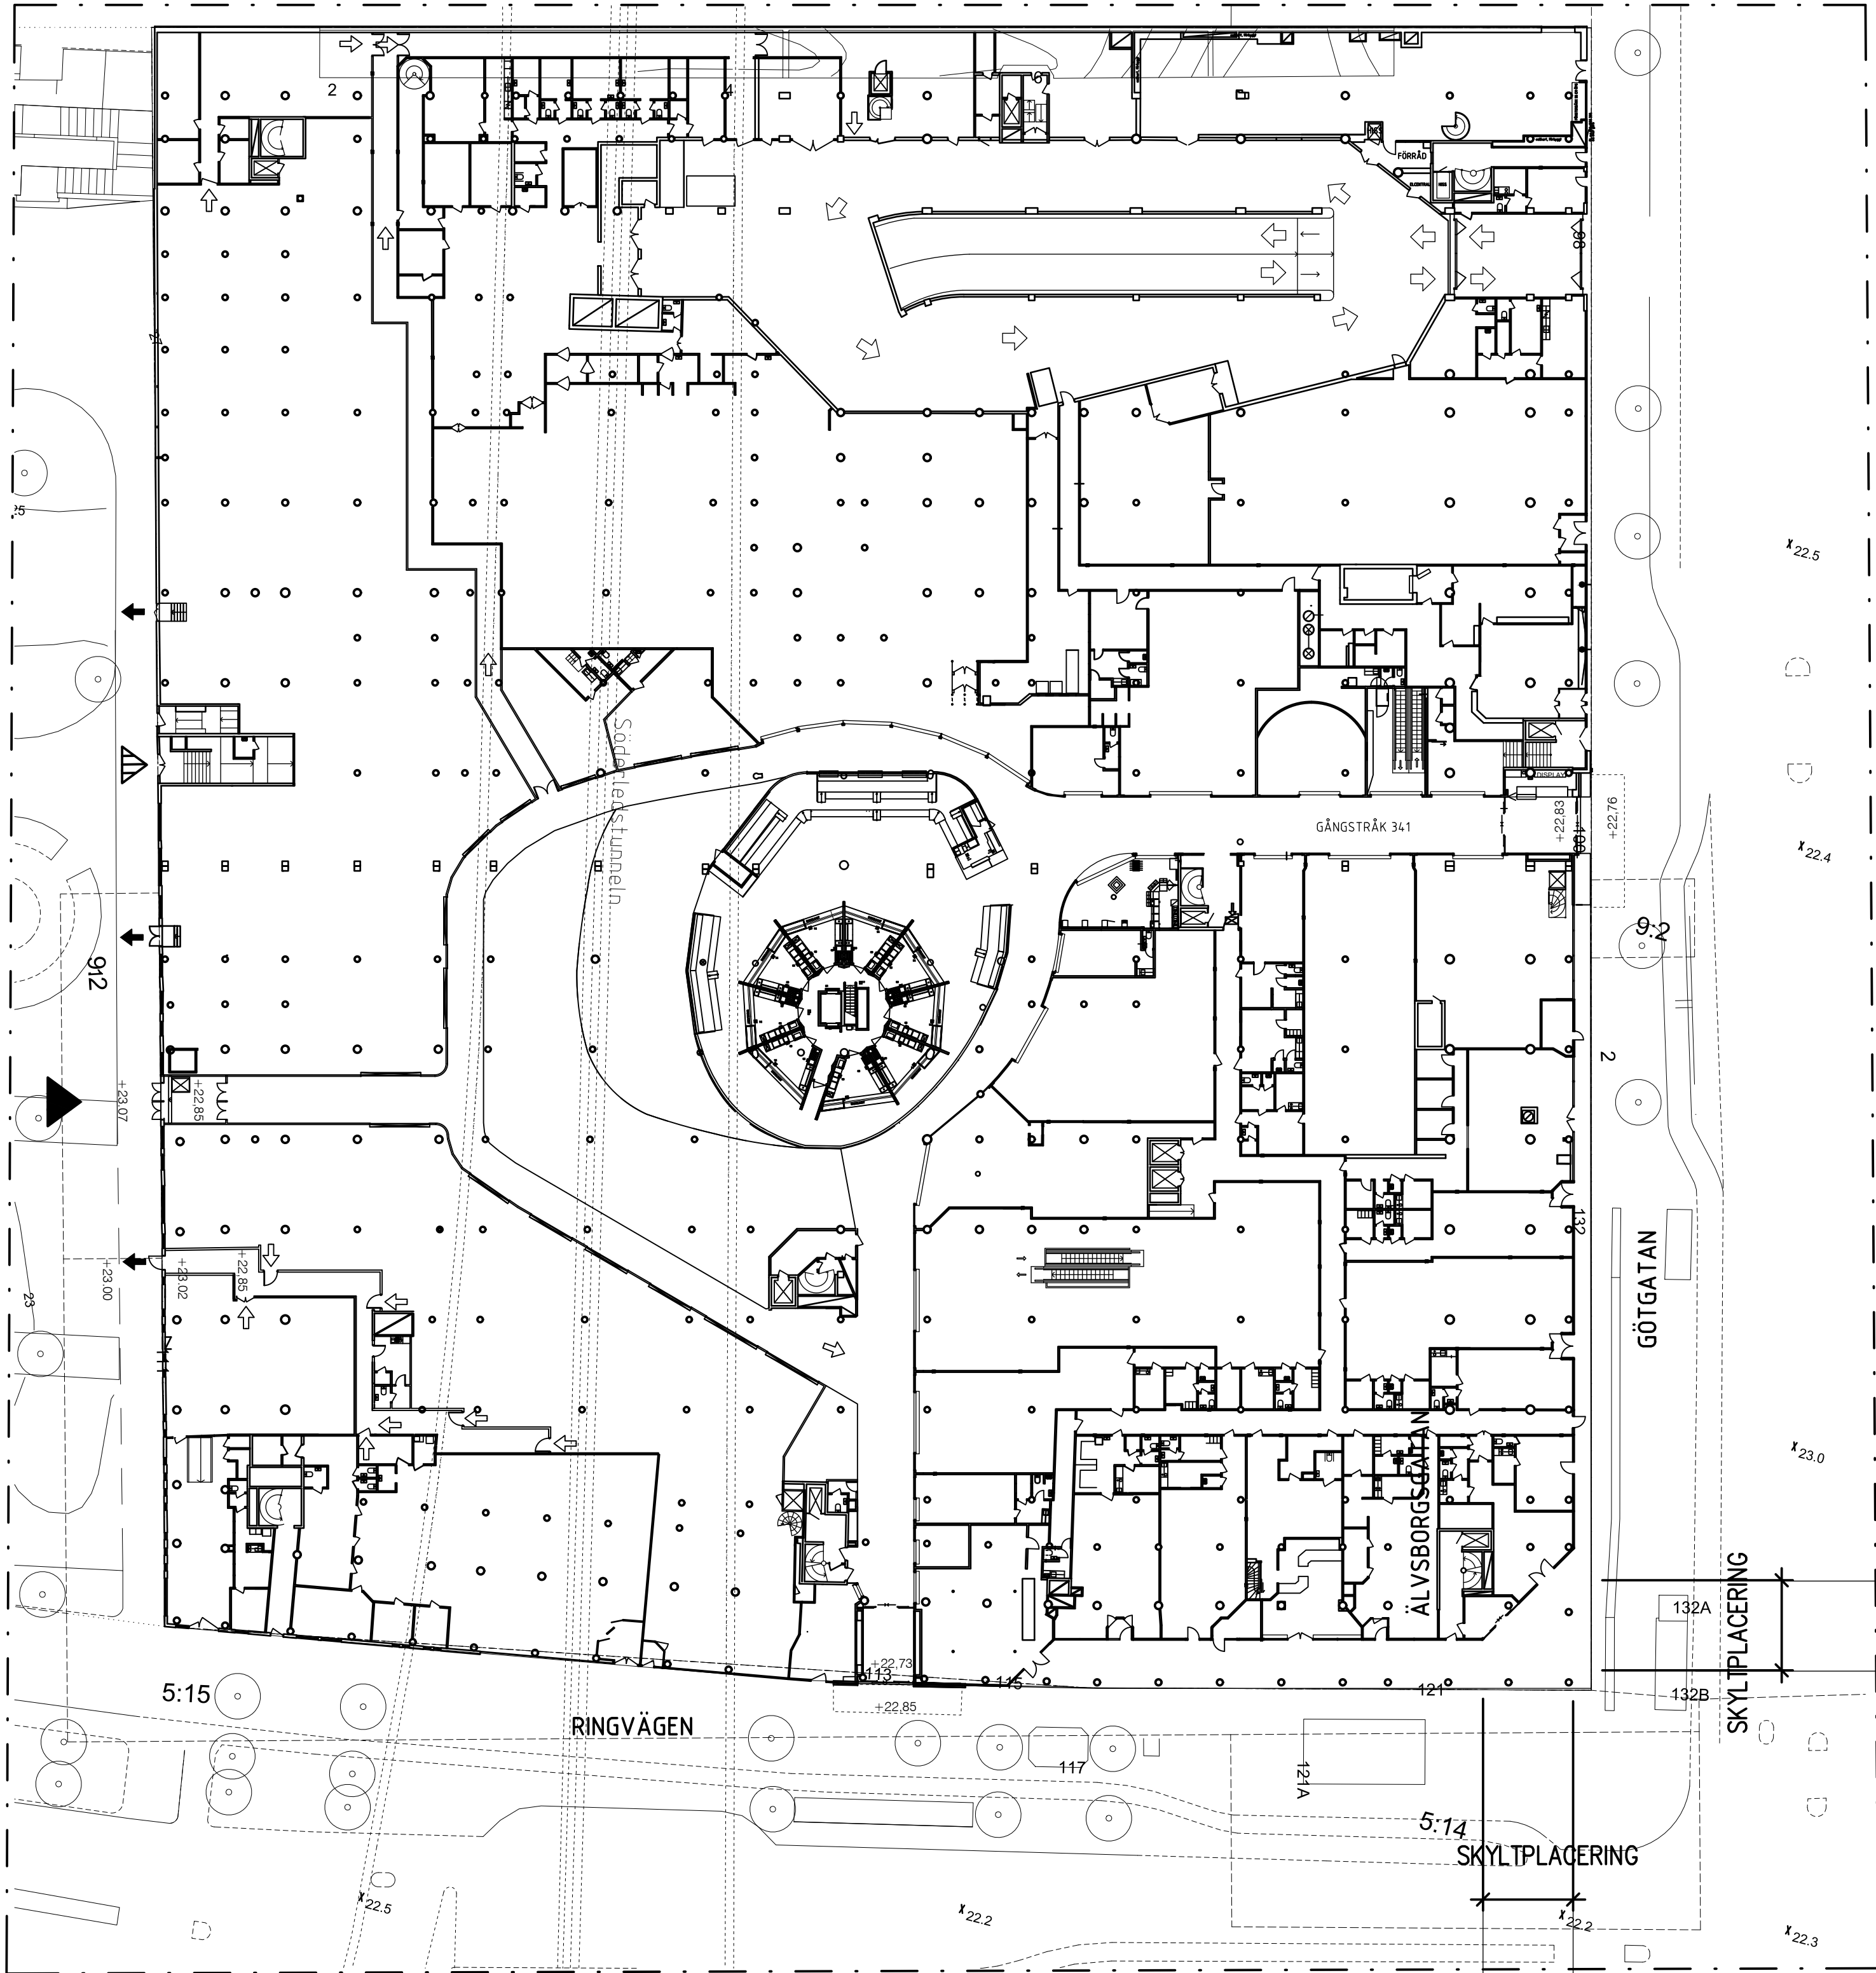

SITUATIONSPLAN
skala 1:400

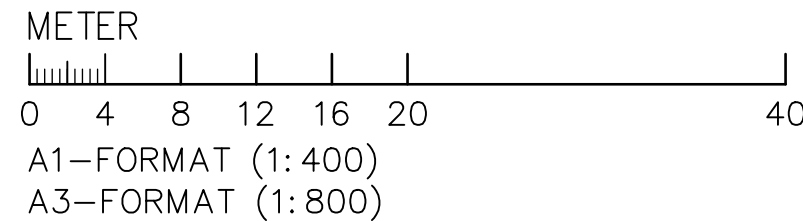

FASAD RINGVÄGEN
skala 1:400

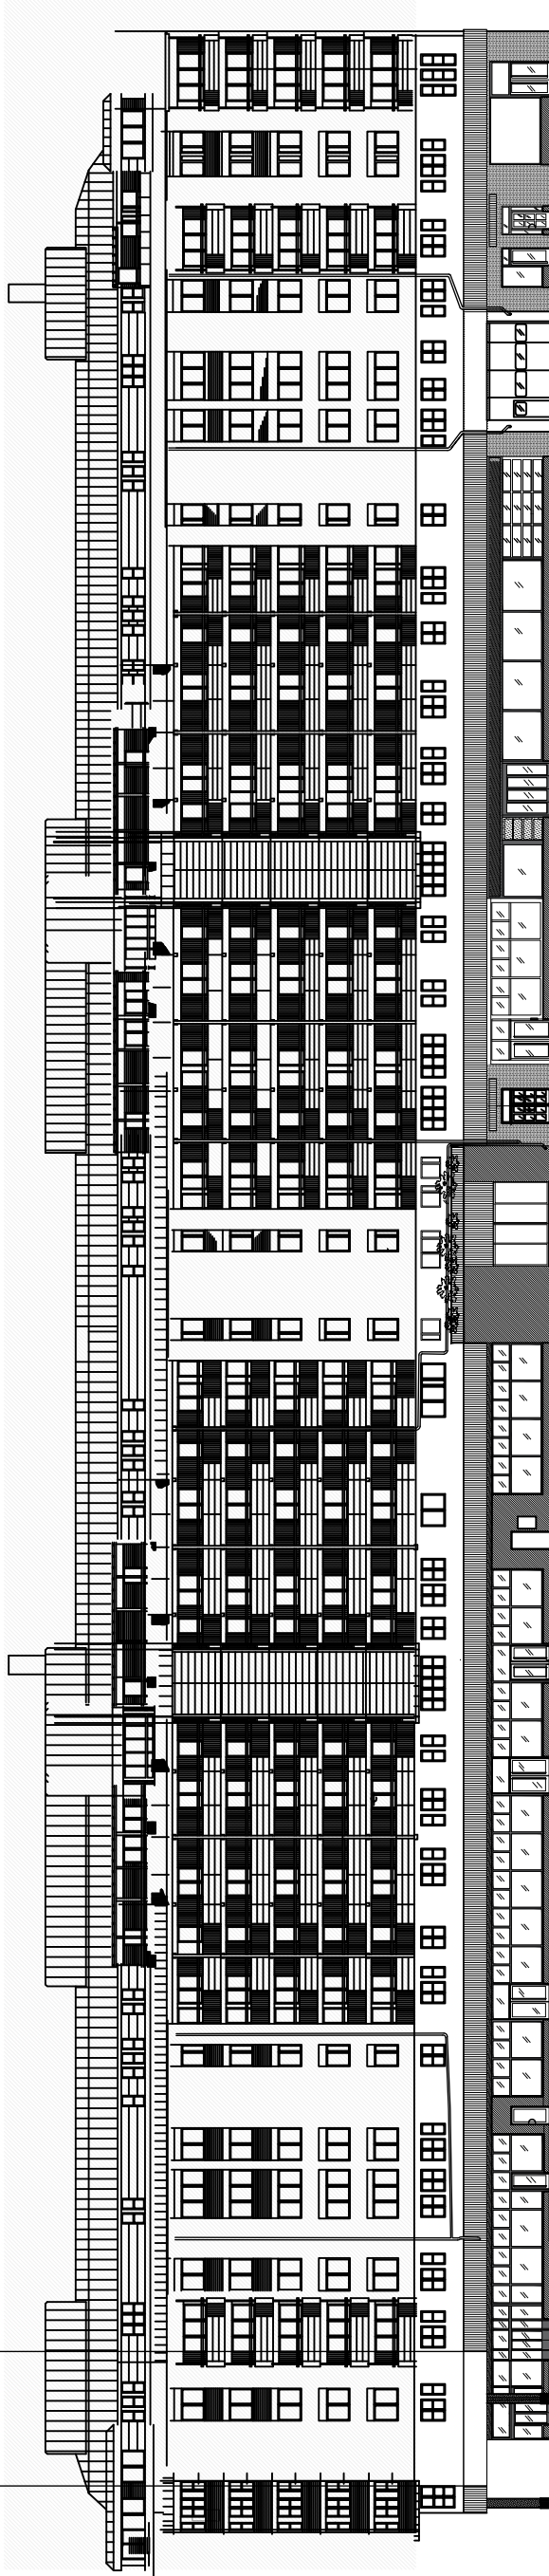

FASAD GÖTGATAN
skala 1:400

FÖRKLARINGAR

Situationskartan är baserad på baskarta FÖR Rektangeln 21. Datum för uttag ur databasen 2022-06-22.

Bostadshus på gården samt höjdkurvor har släckts då skyltlovet förhåller sig till gatuplan och gaturummet.

		Komplettering		24-04-23	JB
BET		ÄNDRINGEN AVISER		DATUM	SIGN
SKYLTLOV					
<div>AMF Fastigheter</div> <div>AMF</div> <div>Kv REKTANGEL 21</div>					
A	Equator Stockholm AB				Tel 08-506 025 00
K					
E					
V					
W					
SP					
BR					
L					
UPPRÖRAG NR 1868		RITAD AV TS		HANDLÄGGARE MK	
DATUM 2023-11-24		ANSVARIG JB			
FASADUTSNITT/SEKTION/DETALJ OCH VISUALISERING					
SKALA 1:400		RITNINGSNUMMER A-04-13-011			BET A

