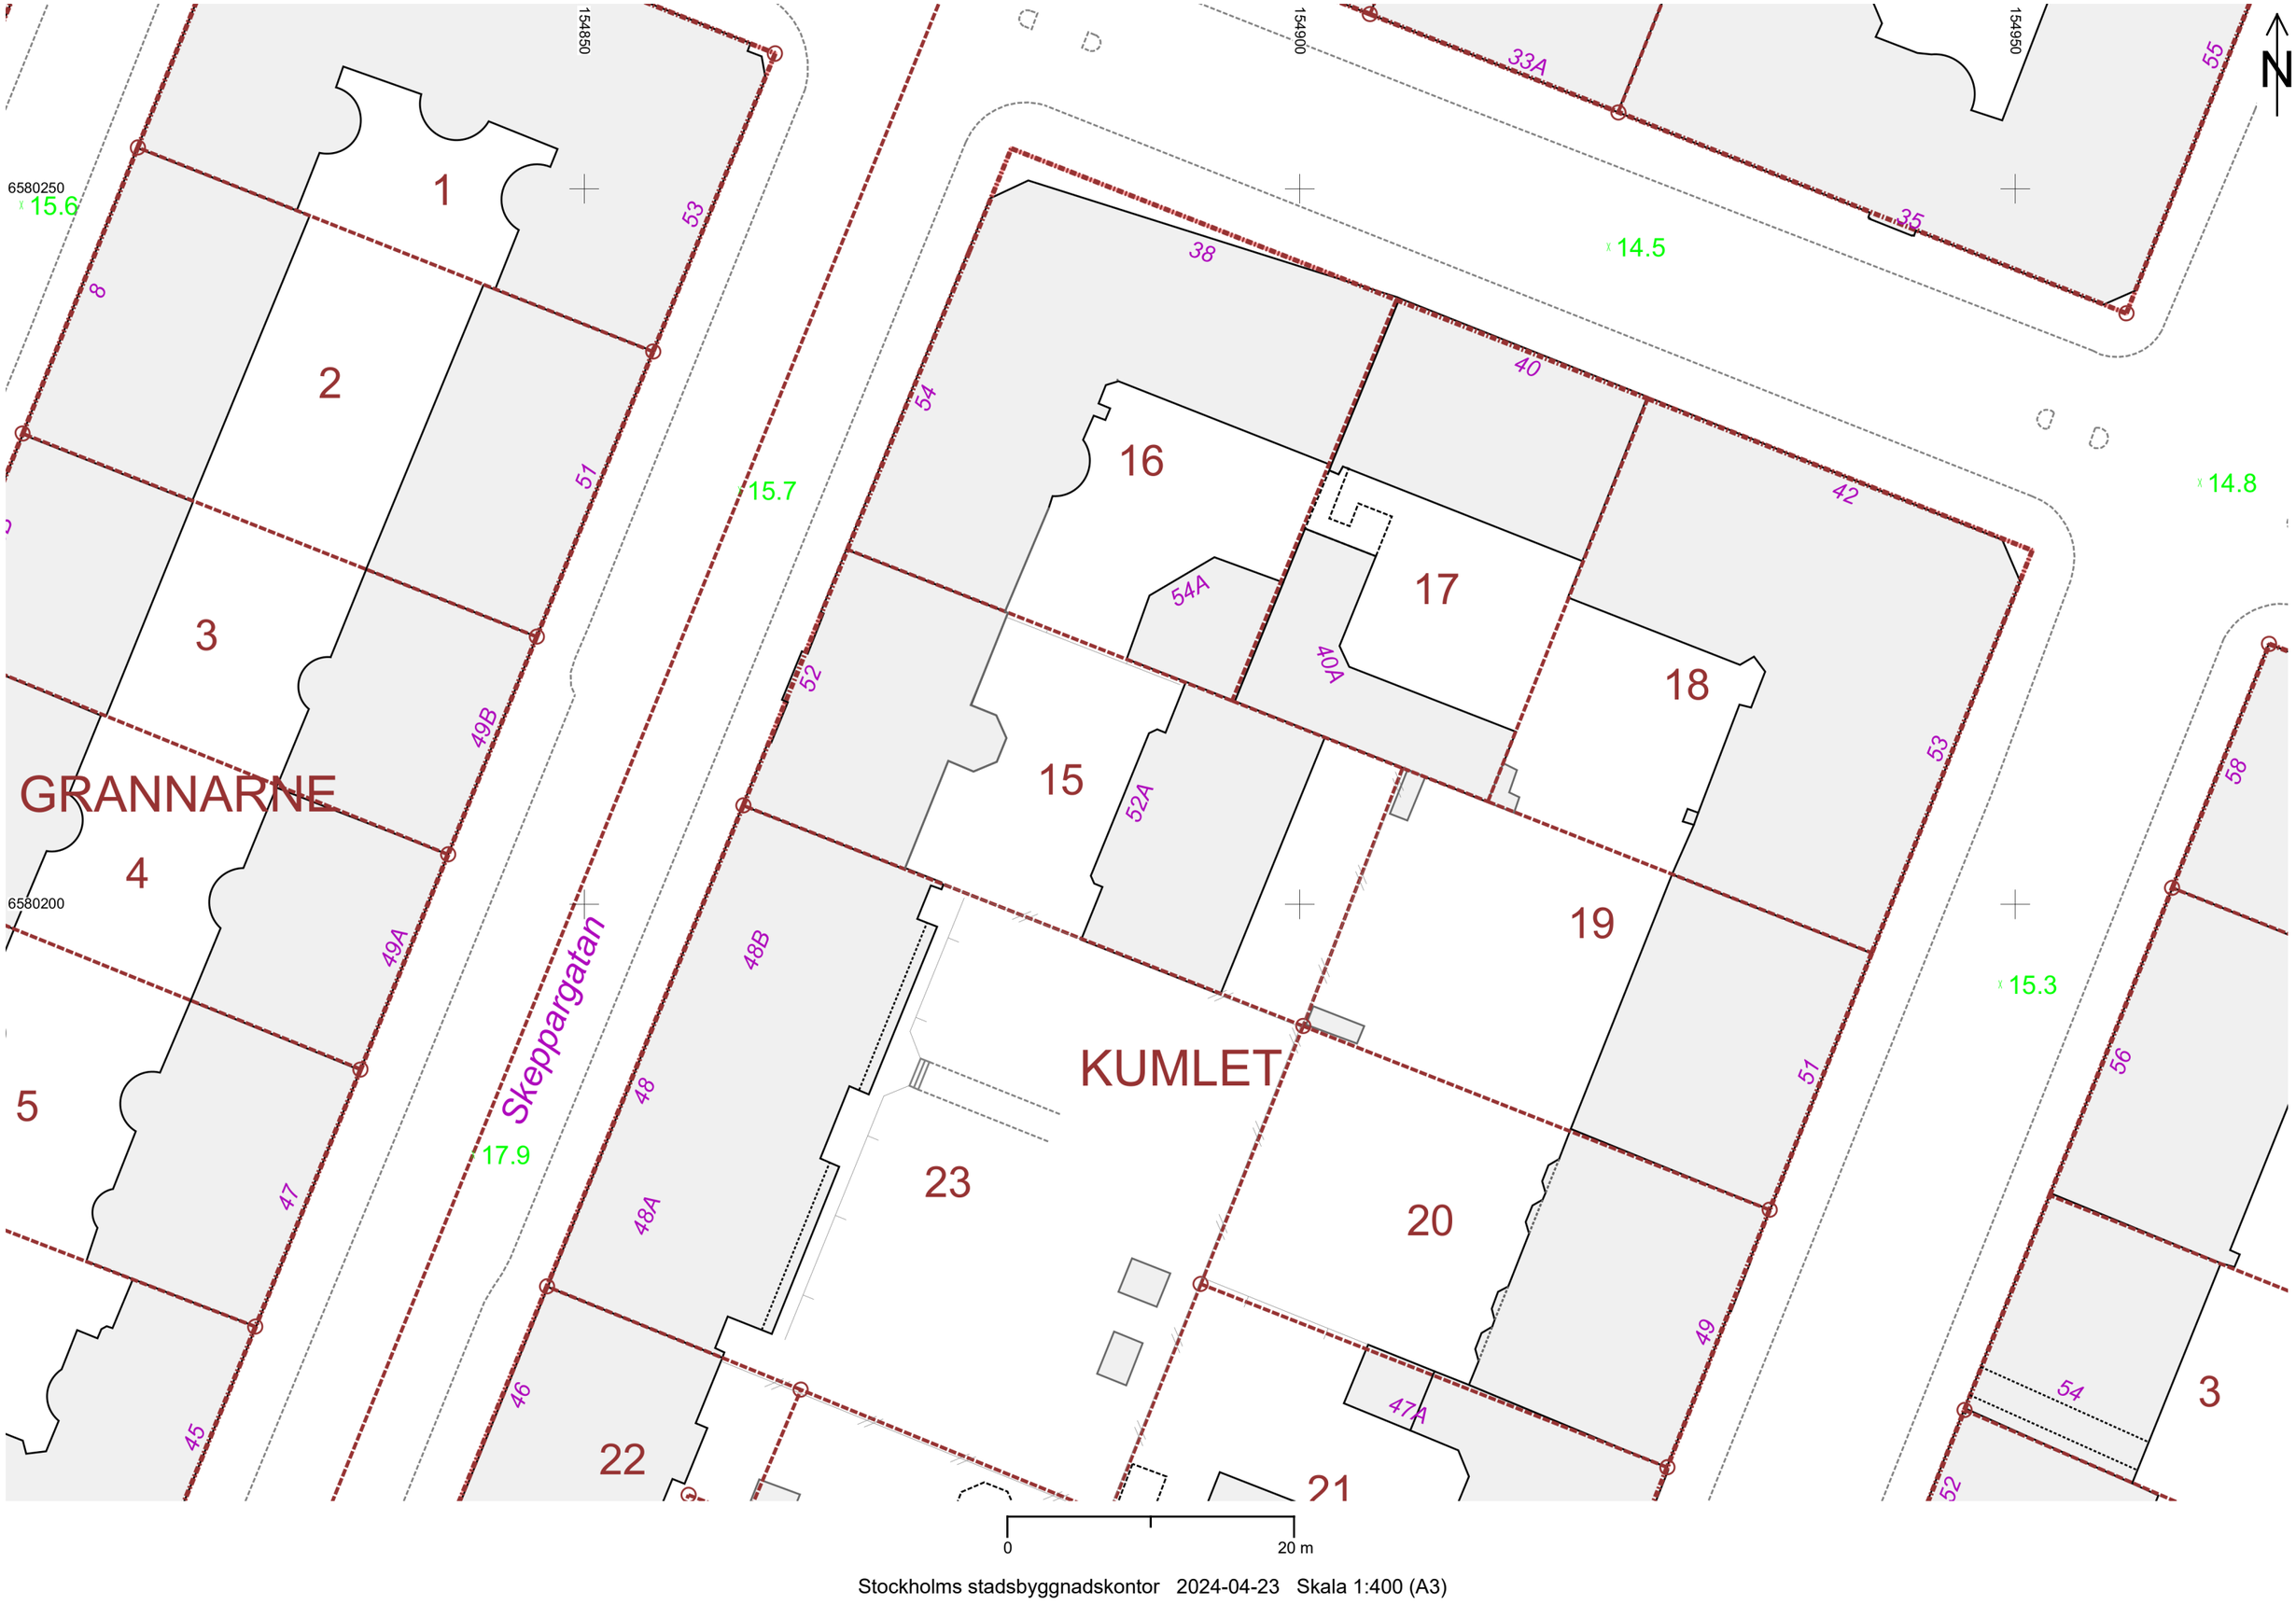

Stockholms stadsbyggnadskontor 2024-04-23 Skala 1:400 (A3)

Inkom till Stockholms stadsbyggnadskontor - 2024-04-24, Dnr 2024-05477