



FASADPANEL SEKTION 1:1

 

NYA KNUTFODER PLAN 1:1

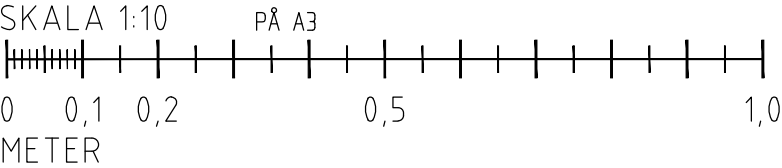

KOMPLETTERANDE BYGGLOVHANDLING  
DIARIENR. 2023-18896

**FÖRFATTAREN 9**

JOURNALISTGRÄND 4 STOCKHOLM  
PRINCIPDETALJER FASADPANEL

SKALA 1:10, 1:1  
2024-04-24