

FÖRKLARINGAR

GALLER SES UTFRÅN.
MÅTT ANGES I MILLIMETER.
MÅTT AVSER STUMT ÖPPNINGSMÅTT
PROFIL DÅR ANNAT EJ ANGES.
TOTALMÅTT = ÖPPNINGSMÅTT.

FÖRESKRIFTER

DÅR EJ ANNAT ANGES GÄLLER:

VENTILATIONS Galler i stål, G01 till G04

Utförande i stålprofil, utförande enl. ritning. Samtliga stålprofiler inklusive lister gerade hörnor.

Galler i sträckmetall, masklängd 28mm, maskbredd 14mm, godstjocklek 1.5mm, öppen area 61% sett rakt framifrån (90 grader), (max öppen area 79%)

Ytbehandling samtliga delar inklusive ståldetaljer, förgalvas samt pulverlackeras invändigt och utvändigt. Kulör samt färgtyp enligt utvändig material- och kulörbeskrivning.

Utvändig Glasad Dörr i trä YD01

Utförande utvändig trädörr med glasruta, utförande enl. ritning. Dörrblads framsida utformas med träpanel, storlek samt placering lika bef.

Spårskydd i rostfri plåt, behandling samt höjd överkant lika befintligt spårskydd.

Ytbehandling dörrblad / karm inklusive samtliga detaljer fabriksmålas. Kulör samt färgtyp enligt utvändig material- och kulörbeskrivning.

Hänvisningar


PLAN SE A-40-1-02
FASADER SE A-40-3-03
UTVÄNDIGA DETALJER A-42-6-02

SE ÄVEN:


FÖRSLAGSBESKRIVNING SE A01

UTVÄNDIG MATERIAL- OCH KULÖRBESKRIVNING SE A02

ANTIKVARISKT UTLÅTANDE

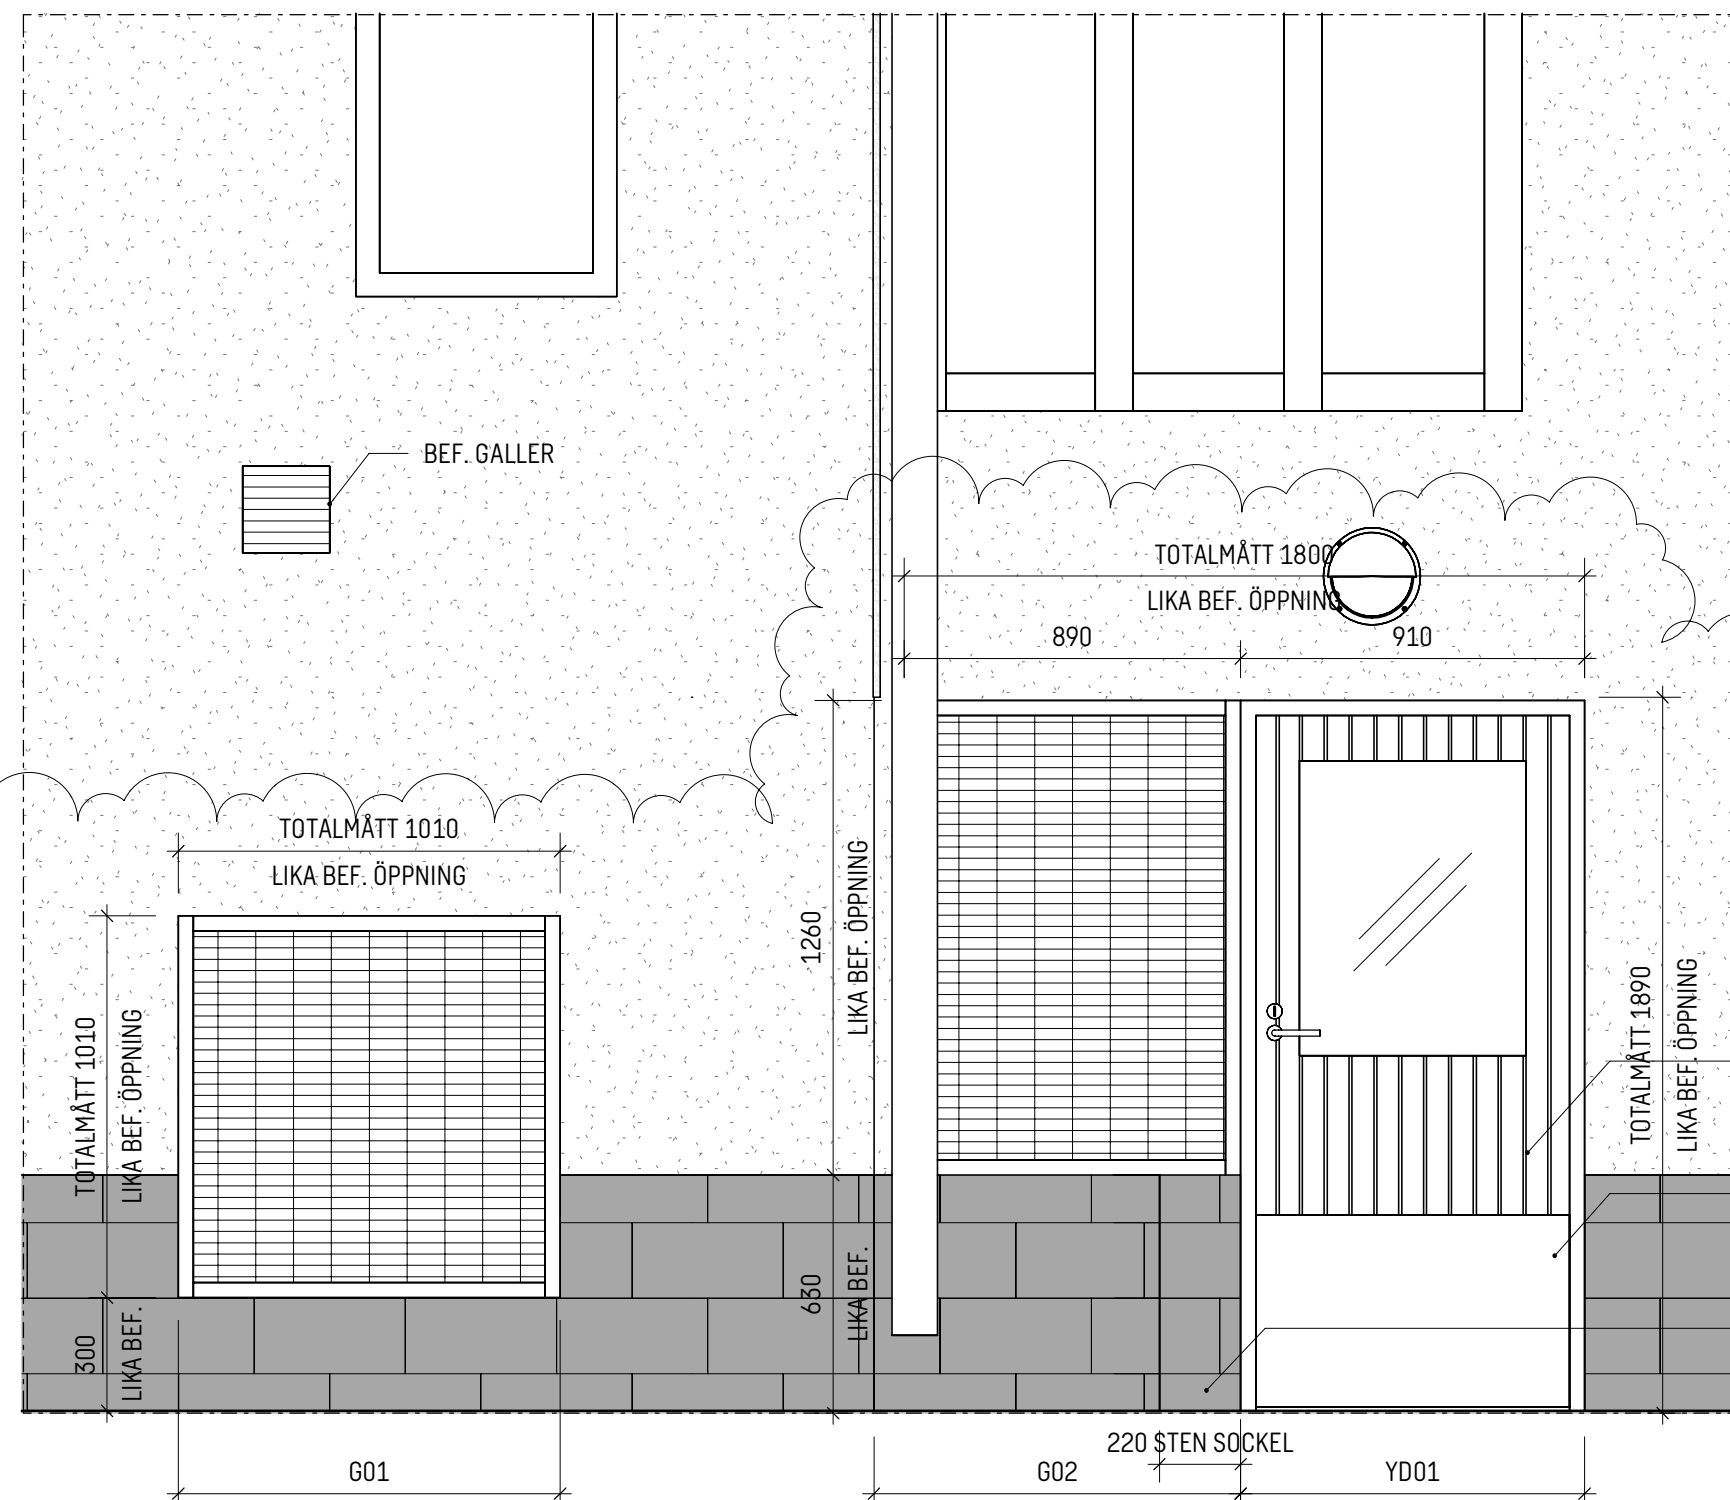


ELEVATION G01 OCH G02

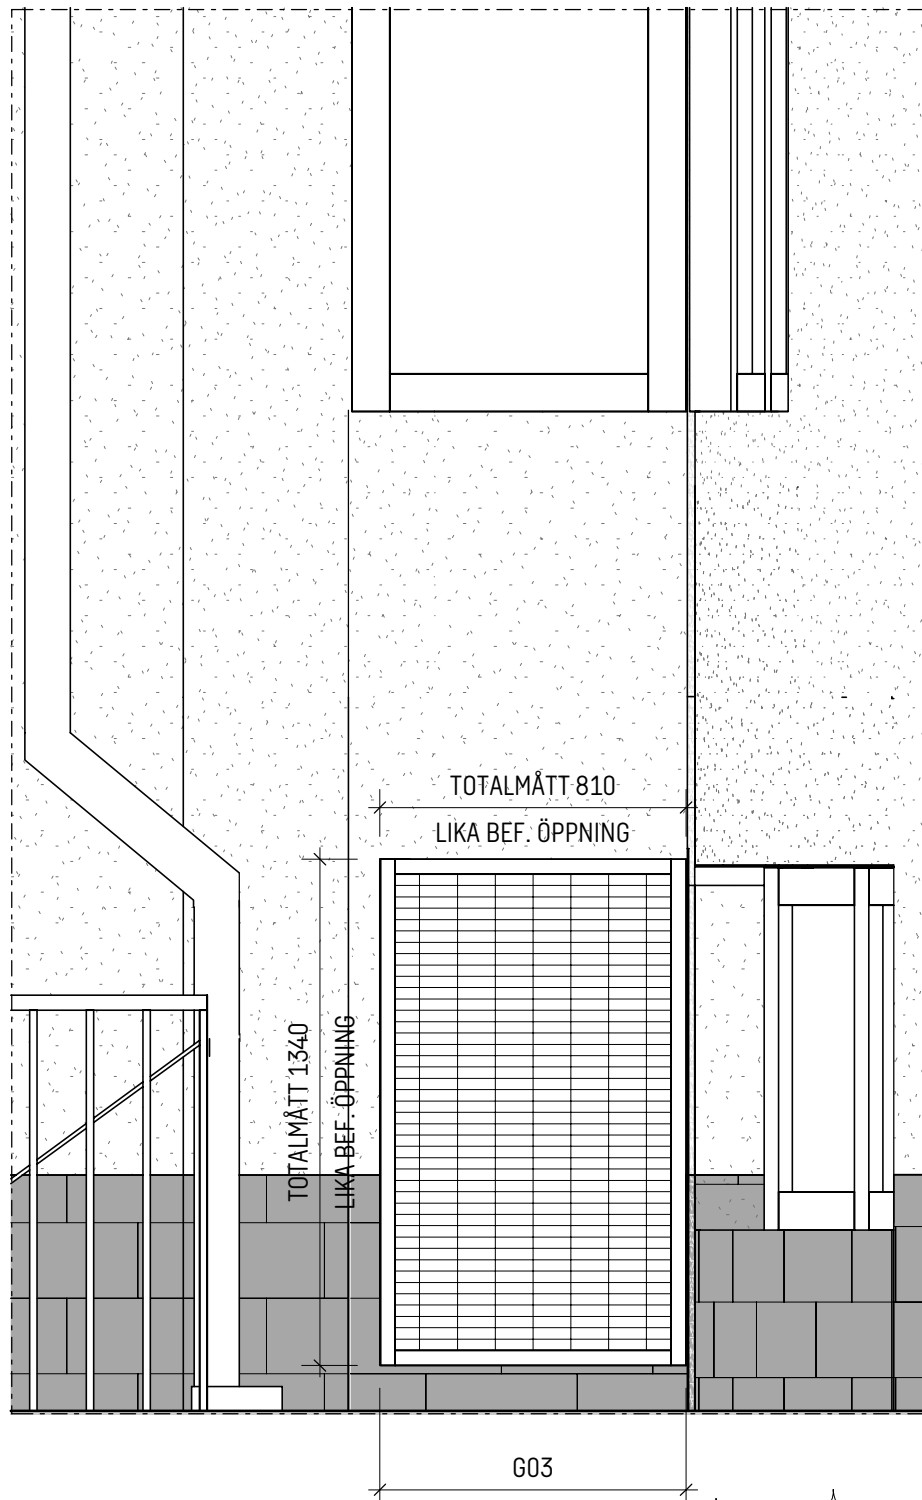

ELEVATION G03



BEFINTLIG ELEVATION G01 OCH G02/YD01

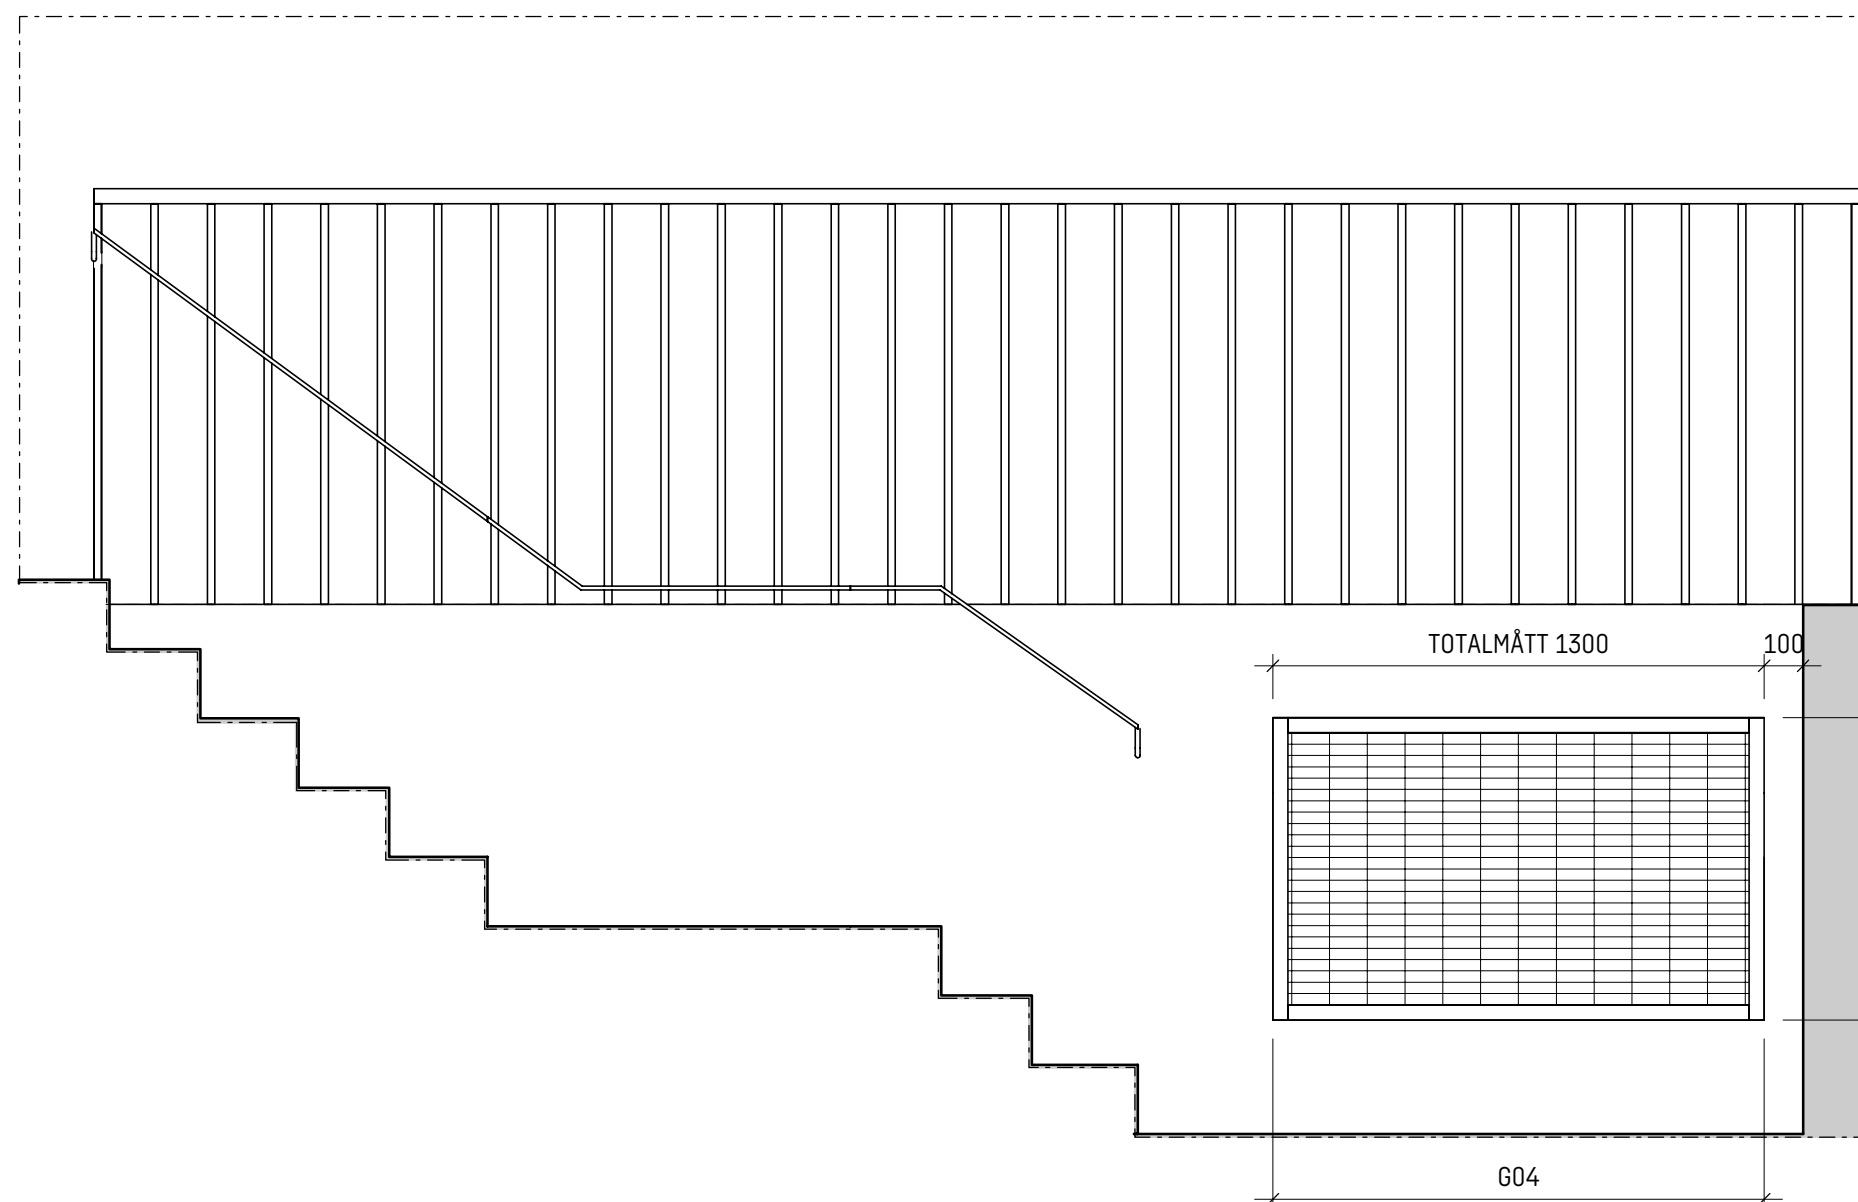

ELEVATION G04



BEFINTLIG ELEVATION G03 OCH G04



TRE BEFINTLIGA
AGGREGAT RIVS

G04
NEDANFÖR
GÅRDSPLAN

G04

BEFINTLIG
AGGREGAT
RIVS

G03

0 0,1 0,5 1,0 1,5 2,0
METER

A	FASADÄNDRINGAR, UTVÄNDIGA PARTIER, VENTILATIONS Galler, ÄNDRAD ANVÄNDNING	2024.04.25	
BET	ÄNDRINGEN AVSER	DATUM	SIGN
BYGGLOVSHANDLING			
2024.03.18			
KV LÄRAREN 7			
SWECO			
Sweco Sverige AB Sweco Architects	Telefon +46 8 695 60 00	WWW.SWECO.SE	
SEMICD	SEMICD	SKAPAD AV	
SEBOCO	30056113	UPPRÄKNINGSNUMMER	
UPPSTÄLLNING			
UTVÄNDIGA VENTILATIONS Galler			A1
			1:50
A-42-4-02			A