

BRANDSKISS

BRANDKONSULTEN

08 505 344 00 | www.brandkonsulten.se


Magnus Lindström
Handläggare

2024-04-25
Datum

1
Sidor

- Brandcellsgräns REI 90-M
- Brandcellsgräns EI 60
- Utrymningsväg
- Utrymningsplats

PLAN 4, 2TR (KONTOR)

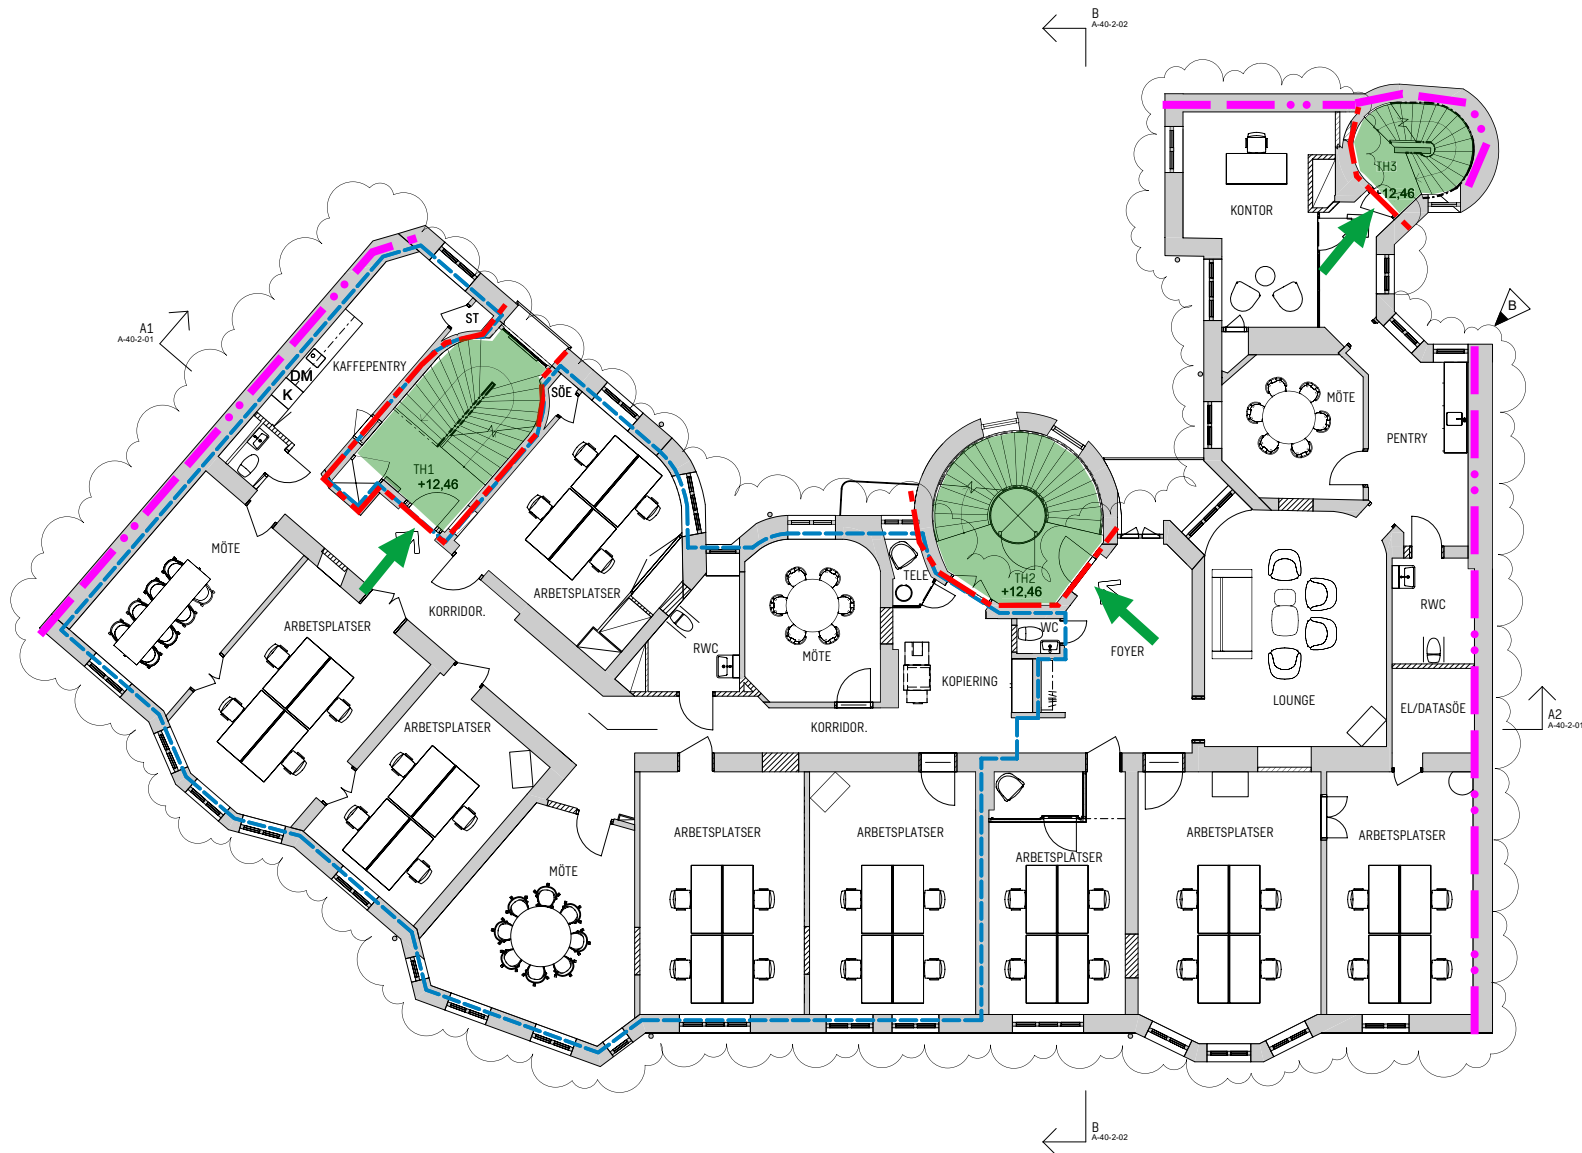

FÖRKLARINGAR

MÄTT ANGES I MILLIMETER
PLUSHÖJDER ANGES I METER OCH AVSER FÄRDIG YTA DÄR EJ ANNAT
ANGES

- HUSDEL MED ÄNDRAD ANVÄNDNING
- BEFINTLIG BYGGNADSEDEL, SKÄRNING
- NY BYGGNADSEDEL, SKÄRNING
- BEFINTLIG DÖRR
- NY DÖRR
- UTRYMNINGSVÄG
- HUVUDENTRÉ KONTOR/BOSTAD/BUTIKSLOKAL
- SEKUNDÄR ENTRÉ

HÄNVISNINGAR

FÖR BRANDCELLSGRÄNSER SE BRANDTEKNISKT UTLÅTANDE
(BILAGA)

PLANER SE A-40-1-01, -02, -04, -06

SEKTIONER SE A-40-2-01, A-40-2-02

UPPSTÄLLNINGAR SE A-40-2-01, A-40-2-02

FÖR BEFINTLIG UTFÖRANDE SE RELATIONSHANDLINGAR NEDAN:

PLANER SE A-48-1-01, -02, -04, -06

SEKTIONER SE A-48-2-01, A-48-2-02

FÖRSLAGSBESKRIVNING SE A01

ÖVERSIKT LÄGENHETER SE A03

ANTIKVARIATSKT UTLÅTANDE

UTLÅTANDE OM TILLGÅNGLIGHET

B	FASADÄNDRINGAR, UTVÄNDIGA PARTIER, VENTILATIONS Galler, ÄNDRAD ANVÄNDNING	2024.04.25	
A	FASADÄNDRINGAR, UTVÄNDIGA PARTIER, AVFALLSHANtering	2024.01.26	
BET	ÄNDRINGEN AVSER	DATUM	SIGN
BYGGLOVSHANDLING			
2023.11.09		DATUM	ÄNDRING
KV LÄRAREN 7			
SWECO			
Sweco Sverige AB Sweco Architects			
Telefon +46 8 695 60 00			
www.sweco.se			
SEMCD	SELIAG/SEMCD	HANDLAGGARE	SKAPAD AV
SEBOCO	30056113	ÄNDRADE	UPPRÄGGSNUMMER
PLAN			
PLAN 4, 2TR			
A1		INNEHÅLL	FORMAT
1:100		SKALA	
A-40-1-04		NUMMER	BET