









MÅTT ANGES I MILLIMETER
PLUSHÖJDER ANGES I METER OCH AVSER FÄRDIG YTA DÄR EJ ANNAT
ANGES

-  HUSLED MED ÄNDRAD ANVÄNDNING
-  BEFINTLIG BYGGNADSEDEL, SKÄRNING
-  NY BYGGNADSEDEL, SKÄRNING
-  BEFINTLIG DÖRR
-  NY DÖRR
-  UTRYMNINGSVÄG
-  HUVUDENTRÉ KONTOR/BOSTAD/BUTIKSLOKAL
-  SEKUNDÄR ENTRÉ

FÖR BRANDCELLSGRÄNSER SE BRANDTEKNISKT UTLÅTANDE
(BILAGA)

PLANER SE A-40-1-01, -02, -04, -05, -06
SEKTIONER SE A-40-2-01 TILL A-40-2-02

FÖR BEFINTLIG UTFÖRANDE SE RELATIONSHANDLINGAR NEDAN:

PLANER SE A-48-1-01, -02, -04, -05, -06
SEKTIONER SE A-48-2-01 TILL A-48-2-02


FÖRSLAGSBESKRIVNING SE A01

ÖVERSIKT LÄGENHETER SE 403

ÖVERSIKT LAGENHETER SE A.03

ANTIKVARISKT UTLÅTANDE

LITLÅTANDE OM TILGÅENGLIGHET

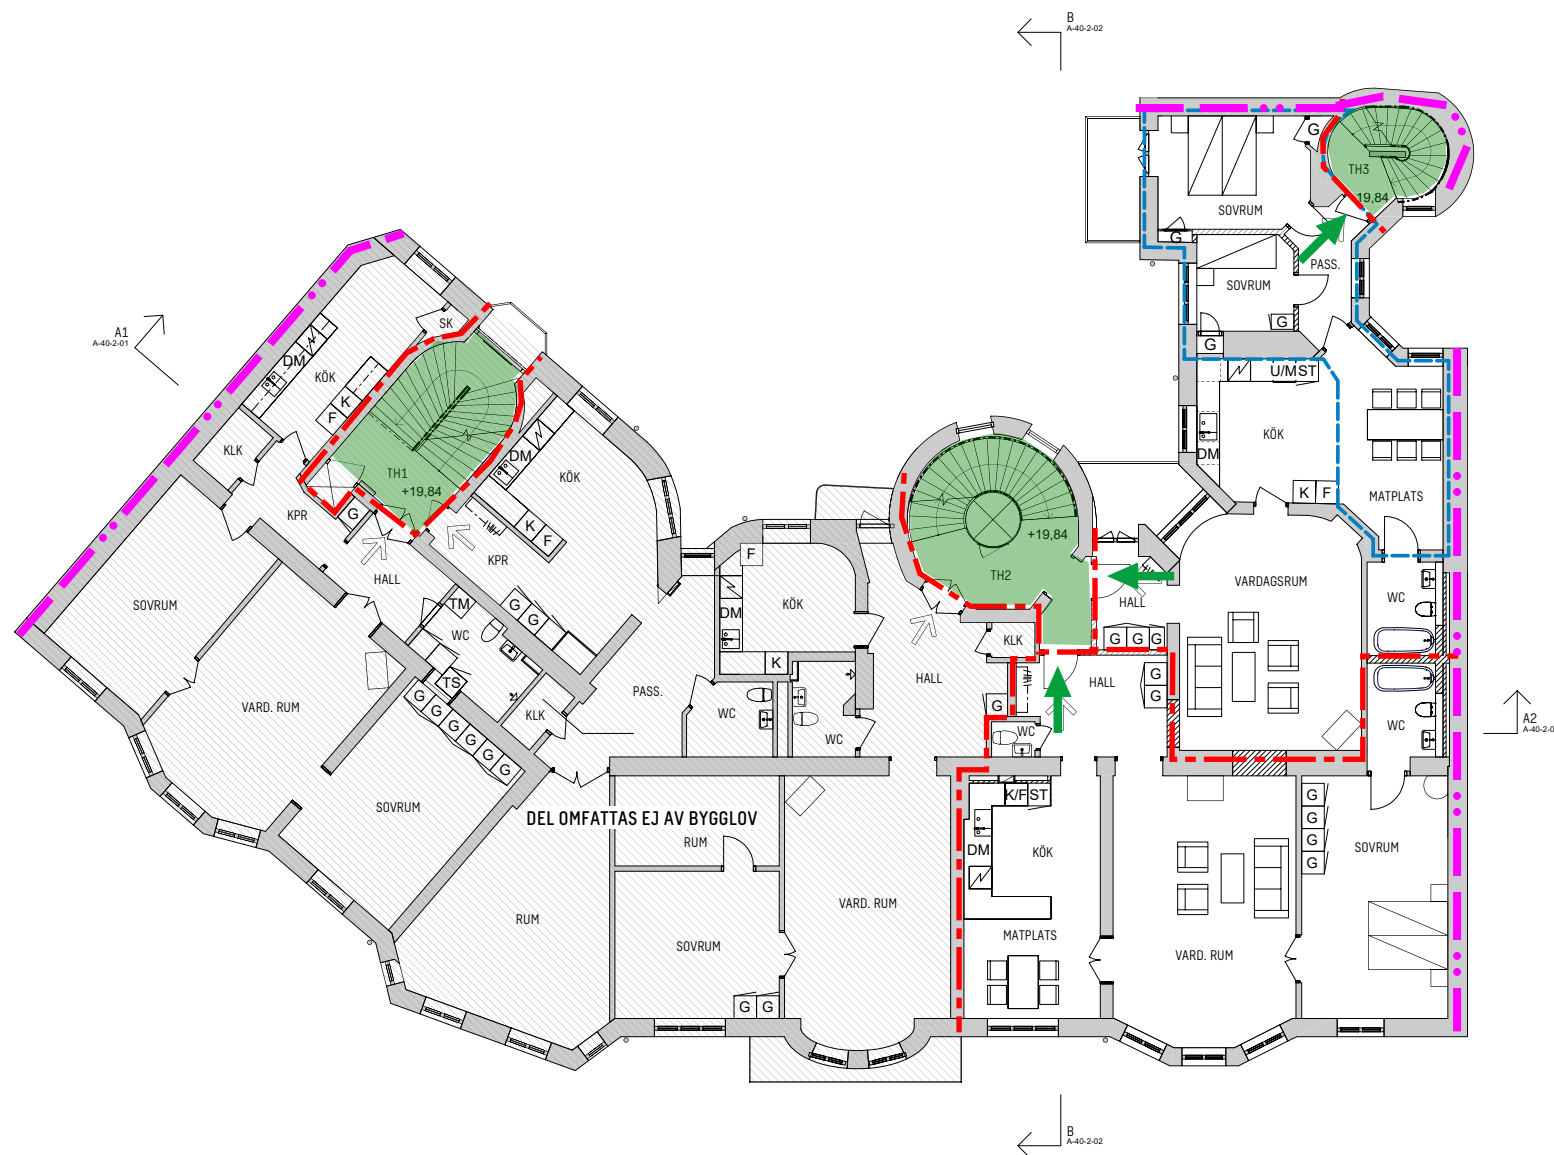

PLAN 6, 4TR (BOSTÄDER)





BRANDKONSULTEN

08 505 344 00 | www.brandkonsulten.se


Magnus Lindström
Handläggare

2024-04-25
Datum

1
Sidor

-  Brandcellsgräns REI 90-M
-  Brandcellsgräns EI 60
-  Utrymningsväg
-  Utrymningsplats



A	FASADÄNDRINGAR, UTVÄNDIGA PARTIER, AVFALLSHANTERING	2024.01.26	
BET	ANDRINGEN AVSER	DATUM	SIGN
		STATUS	
BYGGLOVSHANDLING		HANDLID	
2023.11.09	DATUM	ANDRING	
		PROJEKT	
KV LÄRAREN 7			
		ANSÖKNING PÅ	
SWECO			
Sweco Sverige AB Sweco Architects		Telefon +46 8 695 60 00	WWW.SWECO.SE
HANDLAGGARE		SKAPAD AV	
SEMICD	ANVÄNDARE	SELIAG/SEMICD	UPPRAGNINGNUMMER
SEBOCO		30056113	INTEGNINGSKATEGORI
PLAN		INNEHÅLL	FORMAT
PLAN 6, 4TR			A1
			SKALA
			1:100
A-40-1-06		NUMMER	BET
			A