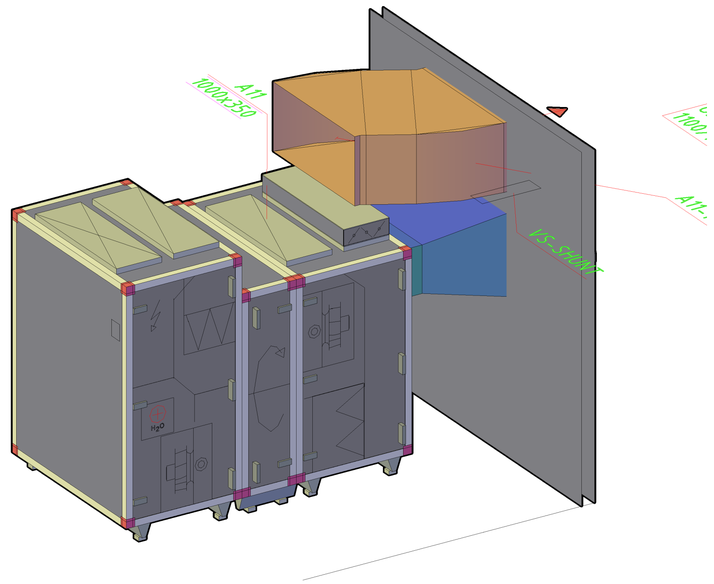

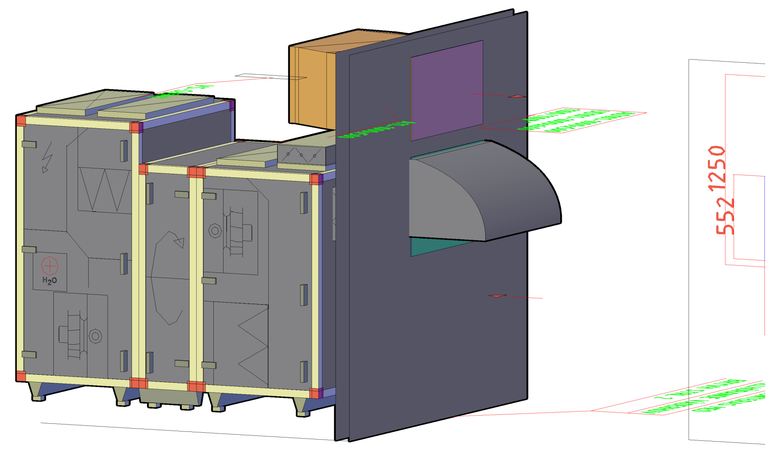

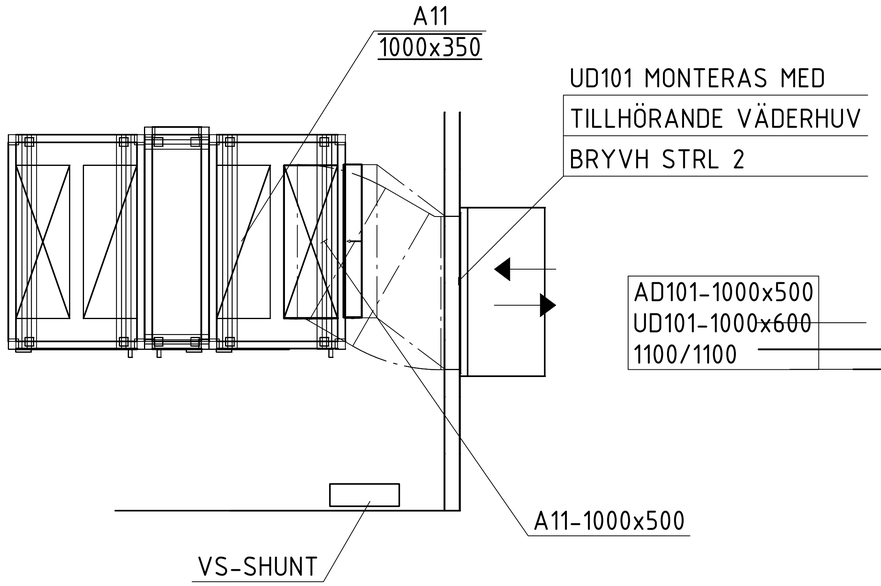

SKALA 1:20

0 0,1 0,5 1 1,5 2
METER

FÖRKLARINGAR:

BETECKNING: F11-600x400-V303

SYSTEM
MATERIAL
DIMENSION
ISOLERINGSTYP
ISOLERINGSSPEC

SYSTEM:
A1: AVLUFT LA001
U1: UTELUFT LA001
T1: TILLUFT LA001
F1: FRÅNLUFT LA001

MATERIAL:
1. VARMFÖRZINKAT STÅL

Ritningen är utförd enligt gällande BBR-krav.
Injustering skall utföras efter färdigt montage.

TD101: TILLUFTSDON STQA FLÄKTGROUP
TD102: TILLUFTDON EAGLE Wb+ALVe-B SWEGON
TD501: TILLUFTSDON EAGLE FREE SWEGON
TD601: SKYDDSGALLER EKO-NR EKOVENT
FD101: FRÅNLUFTSDON GPDF FLÄKTGROUP
FD301: FRÅNLUFTSDON GRCA SWEGON
ÖD101: LJUDDÄMPAT ÖVERLUFTSDON SWEGON ORTO
SP201: IRISSPJÄLL ABC VENT
SP401: JALUSISPJÄLL BEVENT RASCH BRJS
VFD101: VAVSPJÄLL BVAV BEVENT RASCH
BBGS101: BRANDGASSPJÄLL BSKC6 BEVENT RASCH
BGS102: BRANDGASSPJÄLL BSK6 BEVENT RASCH
LD101: LJUDDÄMPARE CLA-A SWEGON
LD204: LJUDDÄMPARE KLD CRENNA
UD/AD101: YTTERGALLER ABC-YG ABC VENT
RL101: RENSLUCKA CIRKULÄR
RL102: RENSLUCKA REKTANGULÄR

FLÖDEN ÄR ANGIVNA I LITER PER SEKUND (l/s)

ISOLERING:

KONDENS (K)
-K713: CELLGUMMI 13MM

BRAND (B)
-B206 EI60

BET	ÄNDRINGEN AVSER	DATUM	SIGN
–	–	–	–
–	–	–	–
(1)	FÖRSTA UTSKICK PREL. BH	2024-xx-xx	X.X

STATUS: GRANSKNING
HANDLING: BYGGHANDLING
DATUM: 2024-03-11
ÄNDRING: –

PROJEKT:
RUDAN MINDRE 14
TJÄRHOVSGATAN 32
2 TR
–

FRANSKA BUKTEN
Johan Skyttesväg 192
125 34, Älvsjö
08-594 706 20

KONTAKTPERSON	SKAPAD AV
D.JONSSON	D.JONSSON
GODKÄND	UPPDRAGSNUMMER
–	301-130

RITNINGSKATEGORI: –

INNEHÅLL: FLÄKTRUM – LUFTBEHANDLING
FORMAT: A1
SKALA: 1:20
NUMMER: V-57-6-000
BET: (1)

2024-07-09
C:\Users\daniel.jonsson\AB Franska Bukten\Kund - General\Ulf Lundahls Minnesfond\Rudan Mindre 14\Energi & VVS\301-130 Rudan mindre 14\13 - Ritningar\VVR\Rudan mindre 14 V-57-1-1120.dwg

Inkom till Stockholms stadsbyggnadskontor - 2024-04-26, Dnr 2024-06695