




SEKTION
skala 1:50

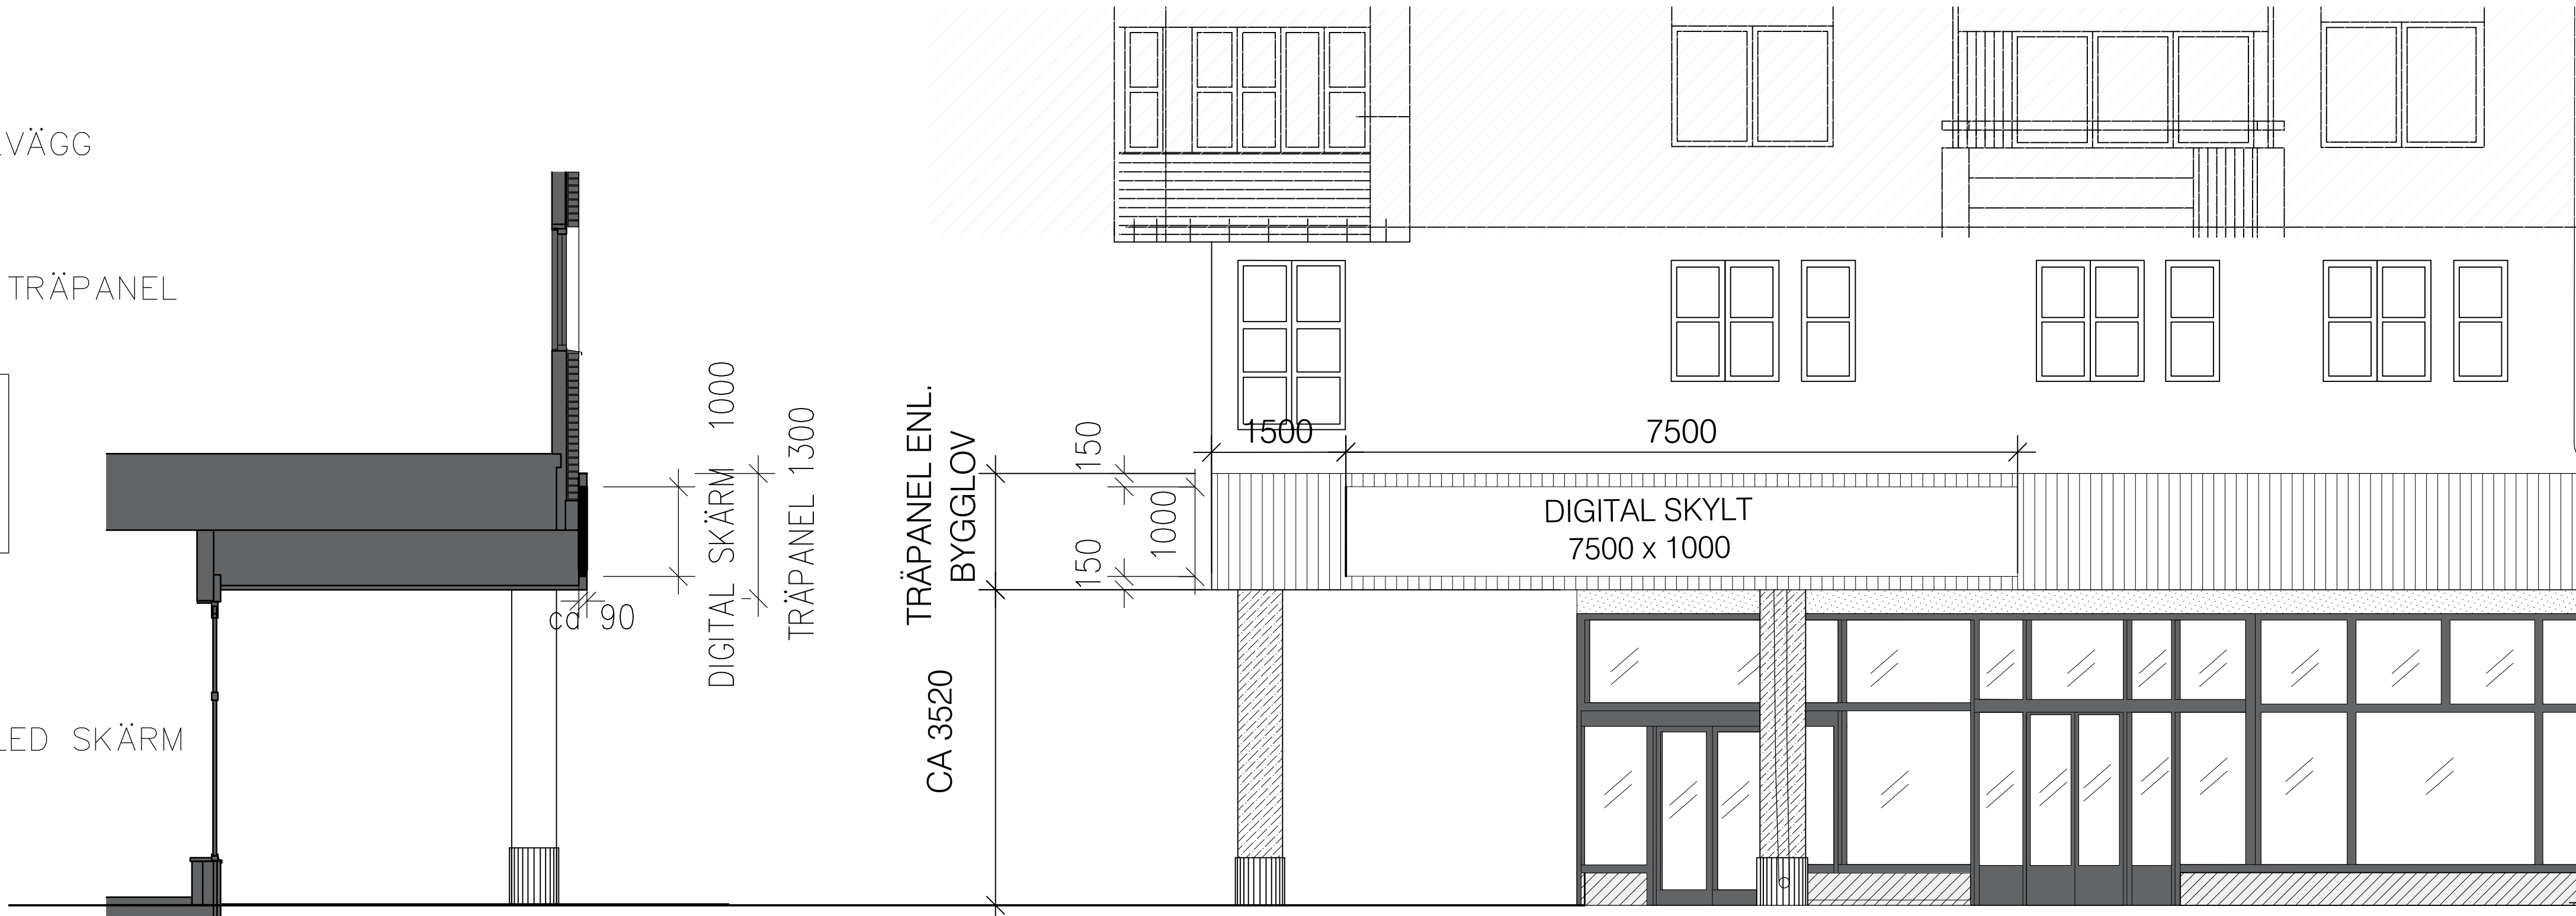


FASAD GÖTGATAN
skala 1:50

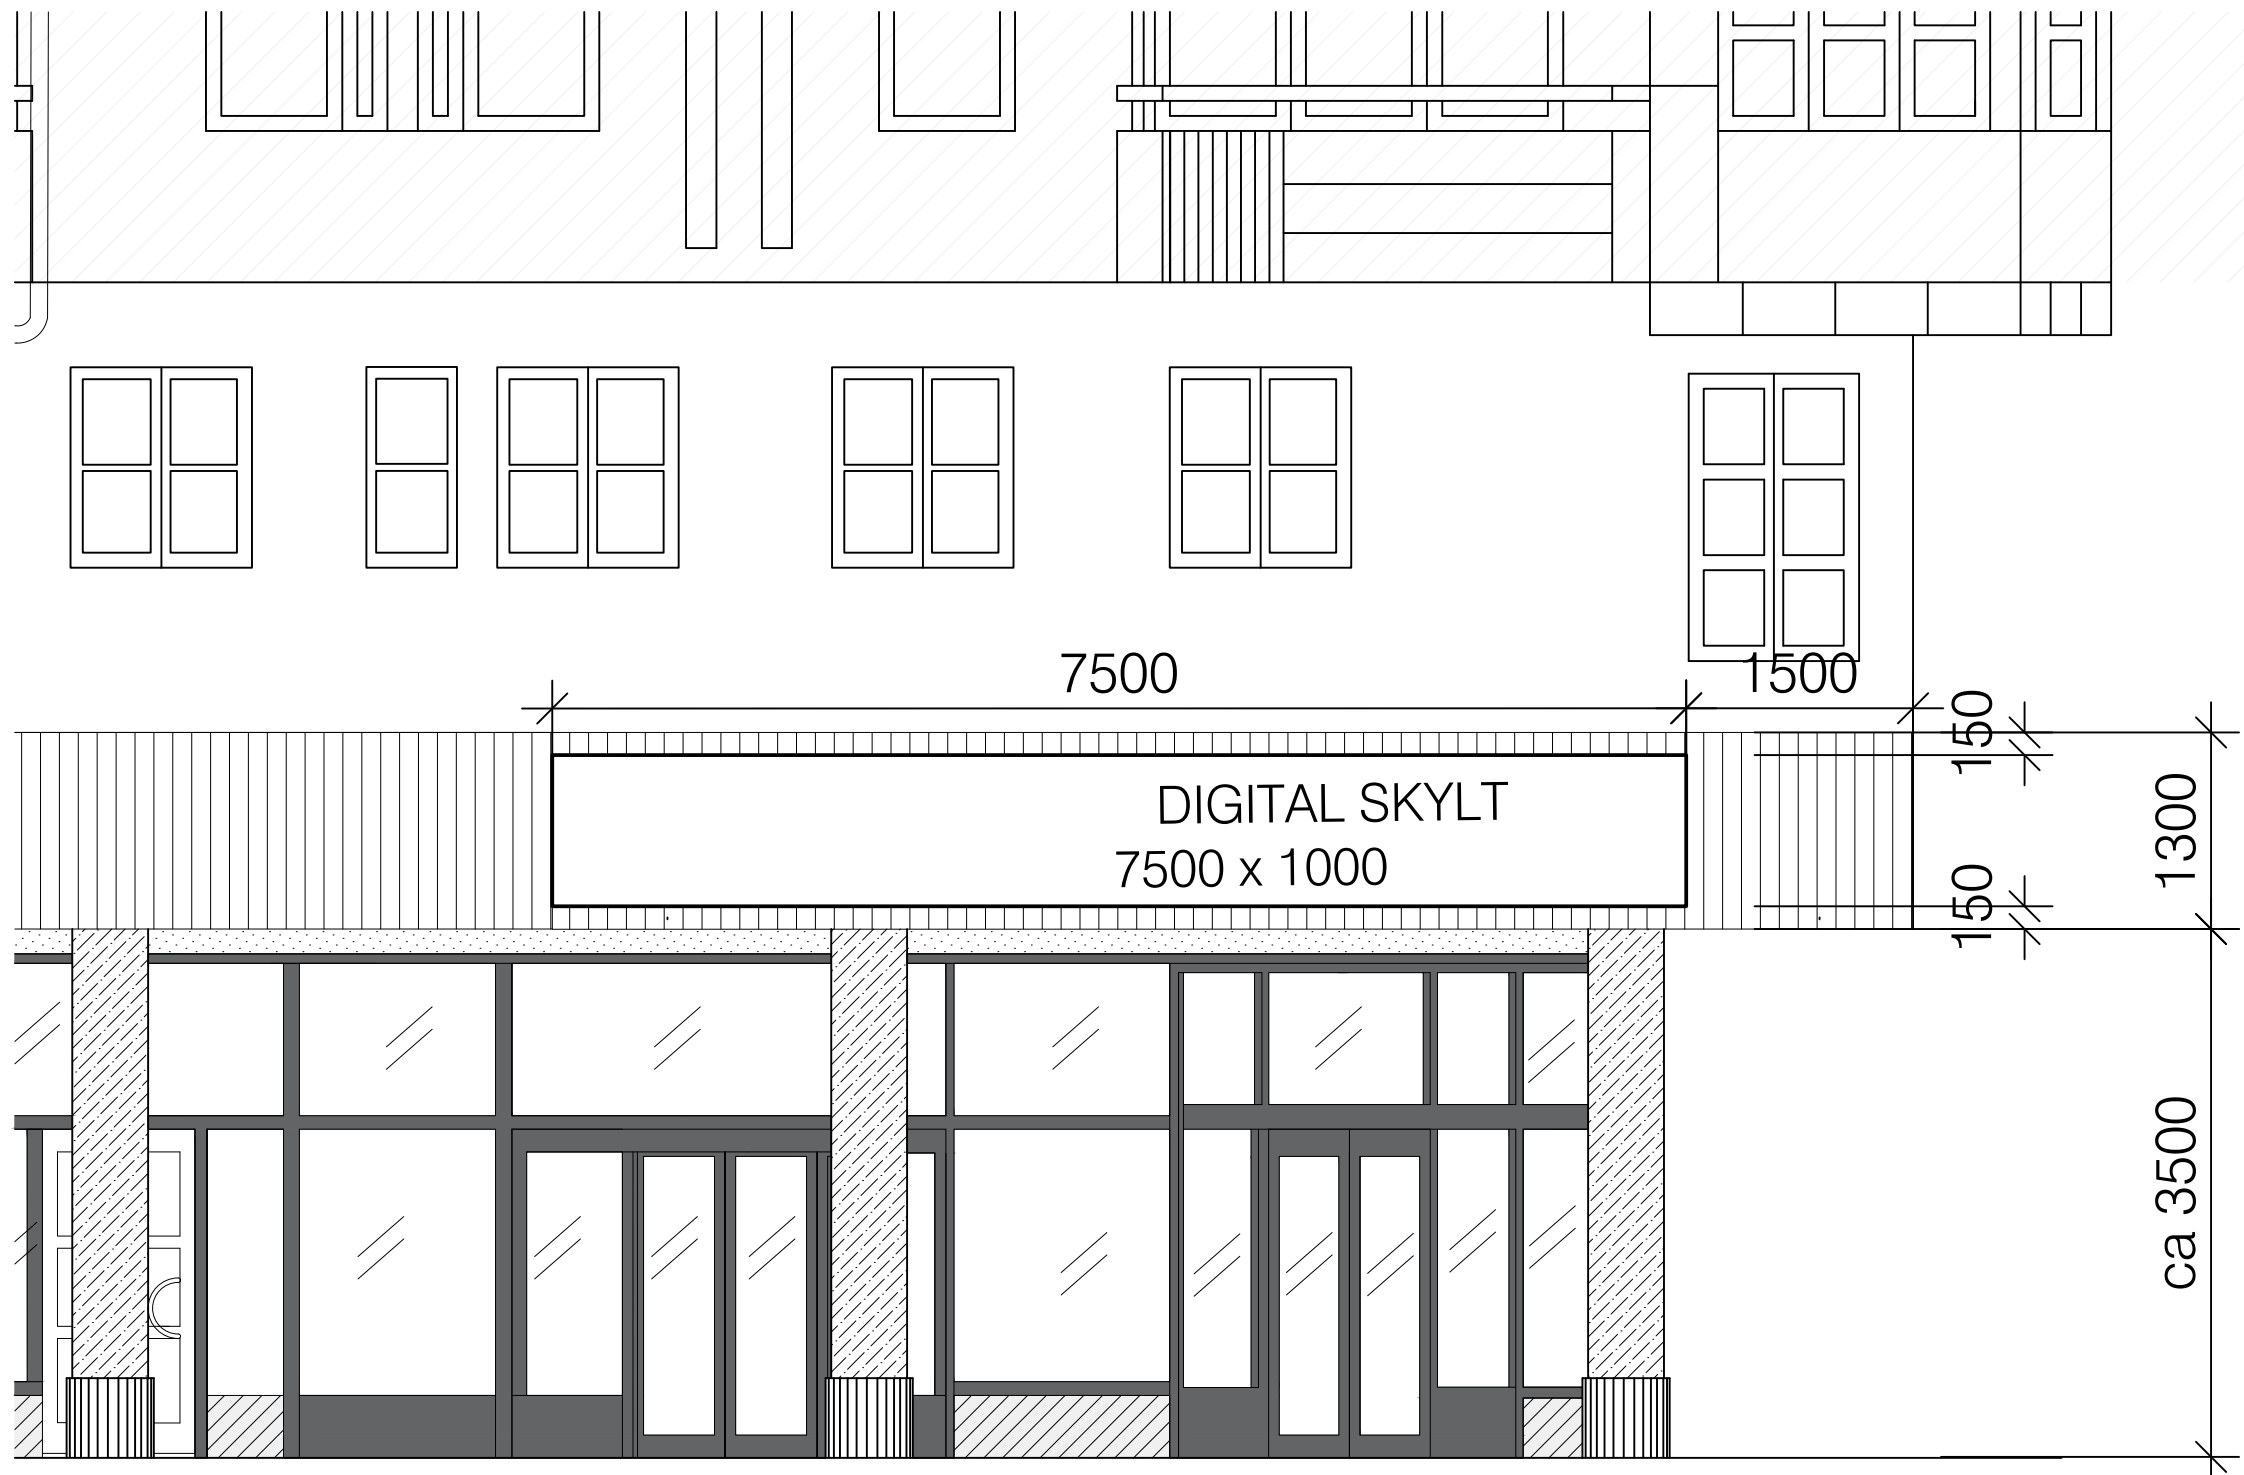

FASAD RINGVÄGEN
skala 1:50

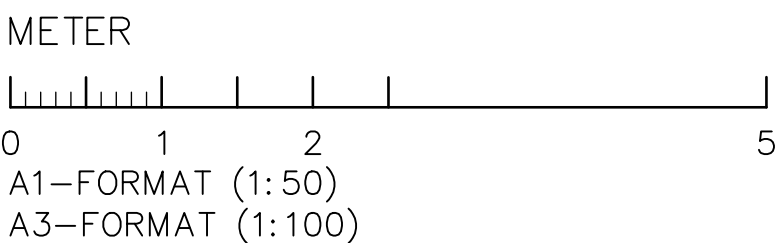

VISUALISERING
HÖRNET
GÖTGATAN
OCH
RINGVÄGEN

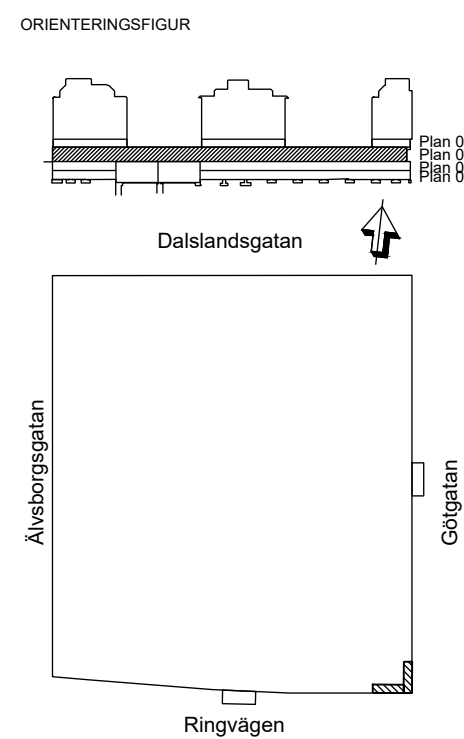

FÖRKLARINGAR

DIGITALSKYLTLILLHÖR
FASADUTFÖRANDE ENLIGT
BEVILJAT BYGGLOV DNR
2022-11096-575

LED SKYLTL MONTERAS PÅ TEGEL I
SAMMA VÄGG LIV SOM TRÄPANEL.

B	Förändring av förslag	24-04-23	JB
A	Förtydligande av mått	23-12-06	JB
BET	ÄNDRINGEN AVSEER	DATUM	BGR
SKYLTLOV			
AMF Fastigheter AMF			
Kv REKTANGEL 21			
A	Equator Stockholm AB	Tel 08-506 025 00	
K			
E			
V			
W			
SP			
BR			
L			
UPPRÄG NR 1868 RITAD AV TS HANDLÄGGARE MK			
DATUM 2023-11-24 ANSVARIG JB			
FASADUTSNITT/SEKTION/DETALJ OCH VISUALISERING			
SKALA 1:50	RITNINGSNUMMER A-04-3-03-10	BET B	