





Hörn Ringvägen/Götgatan

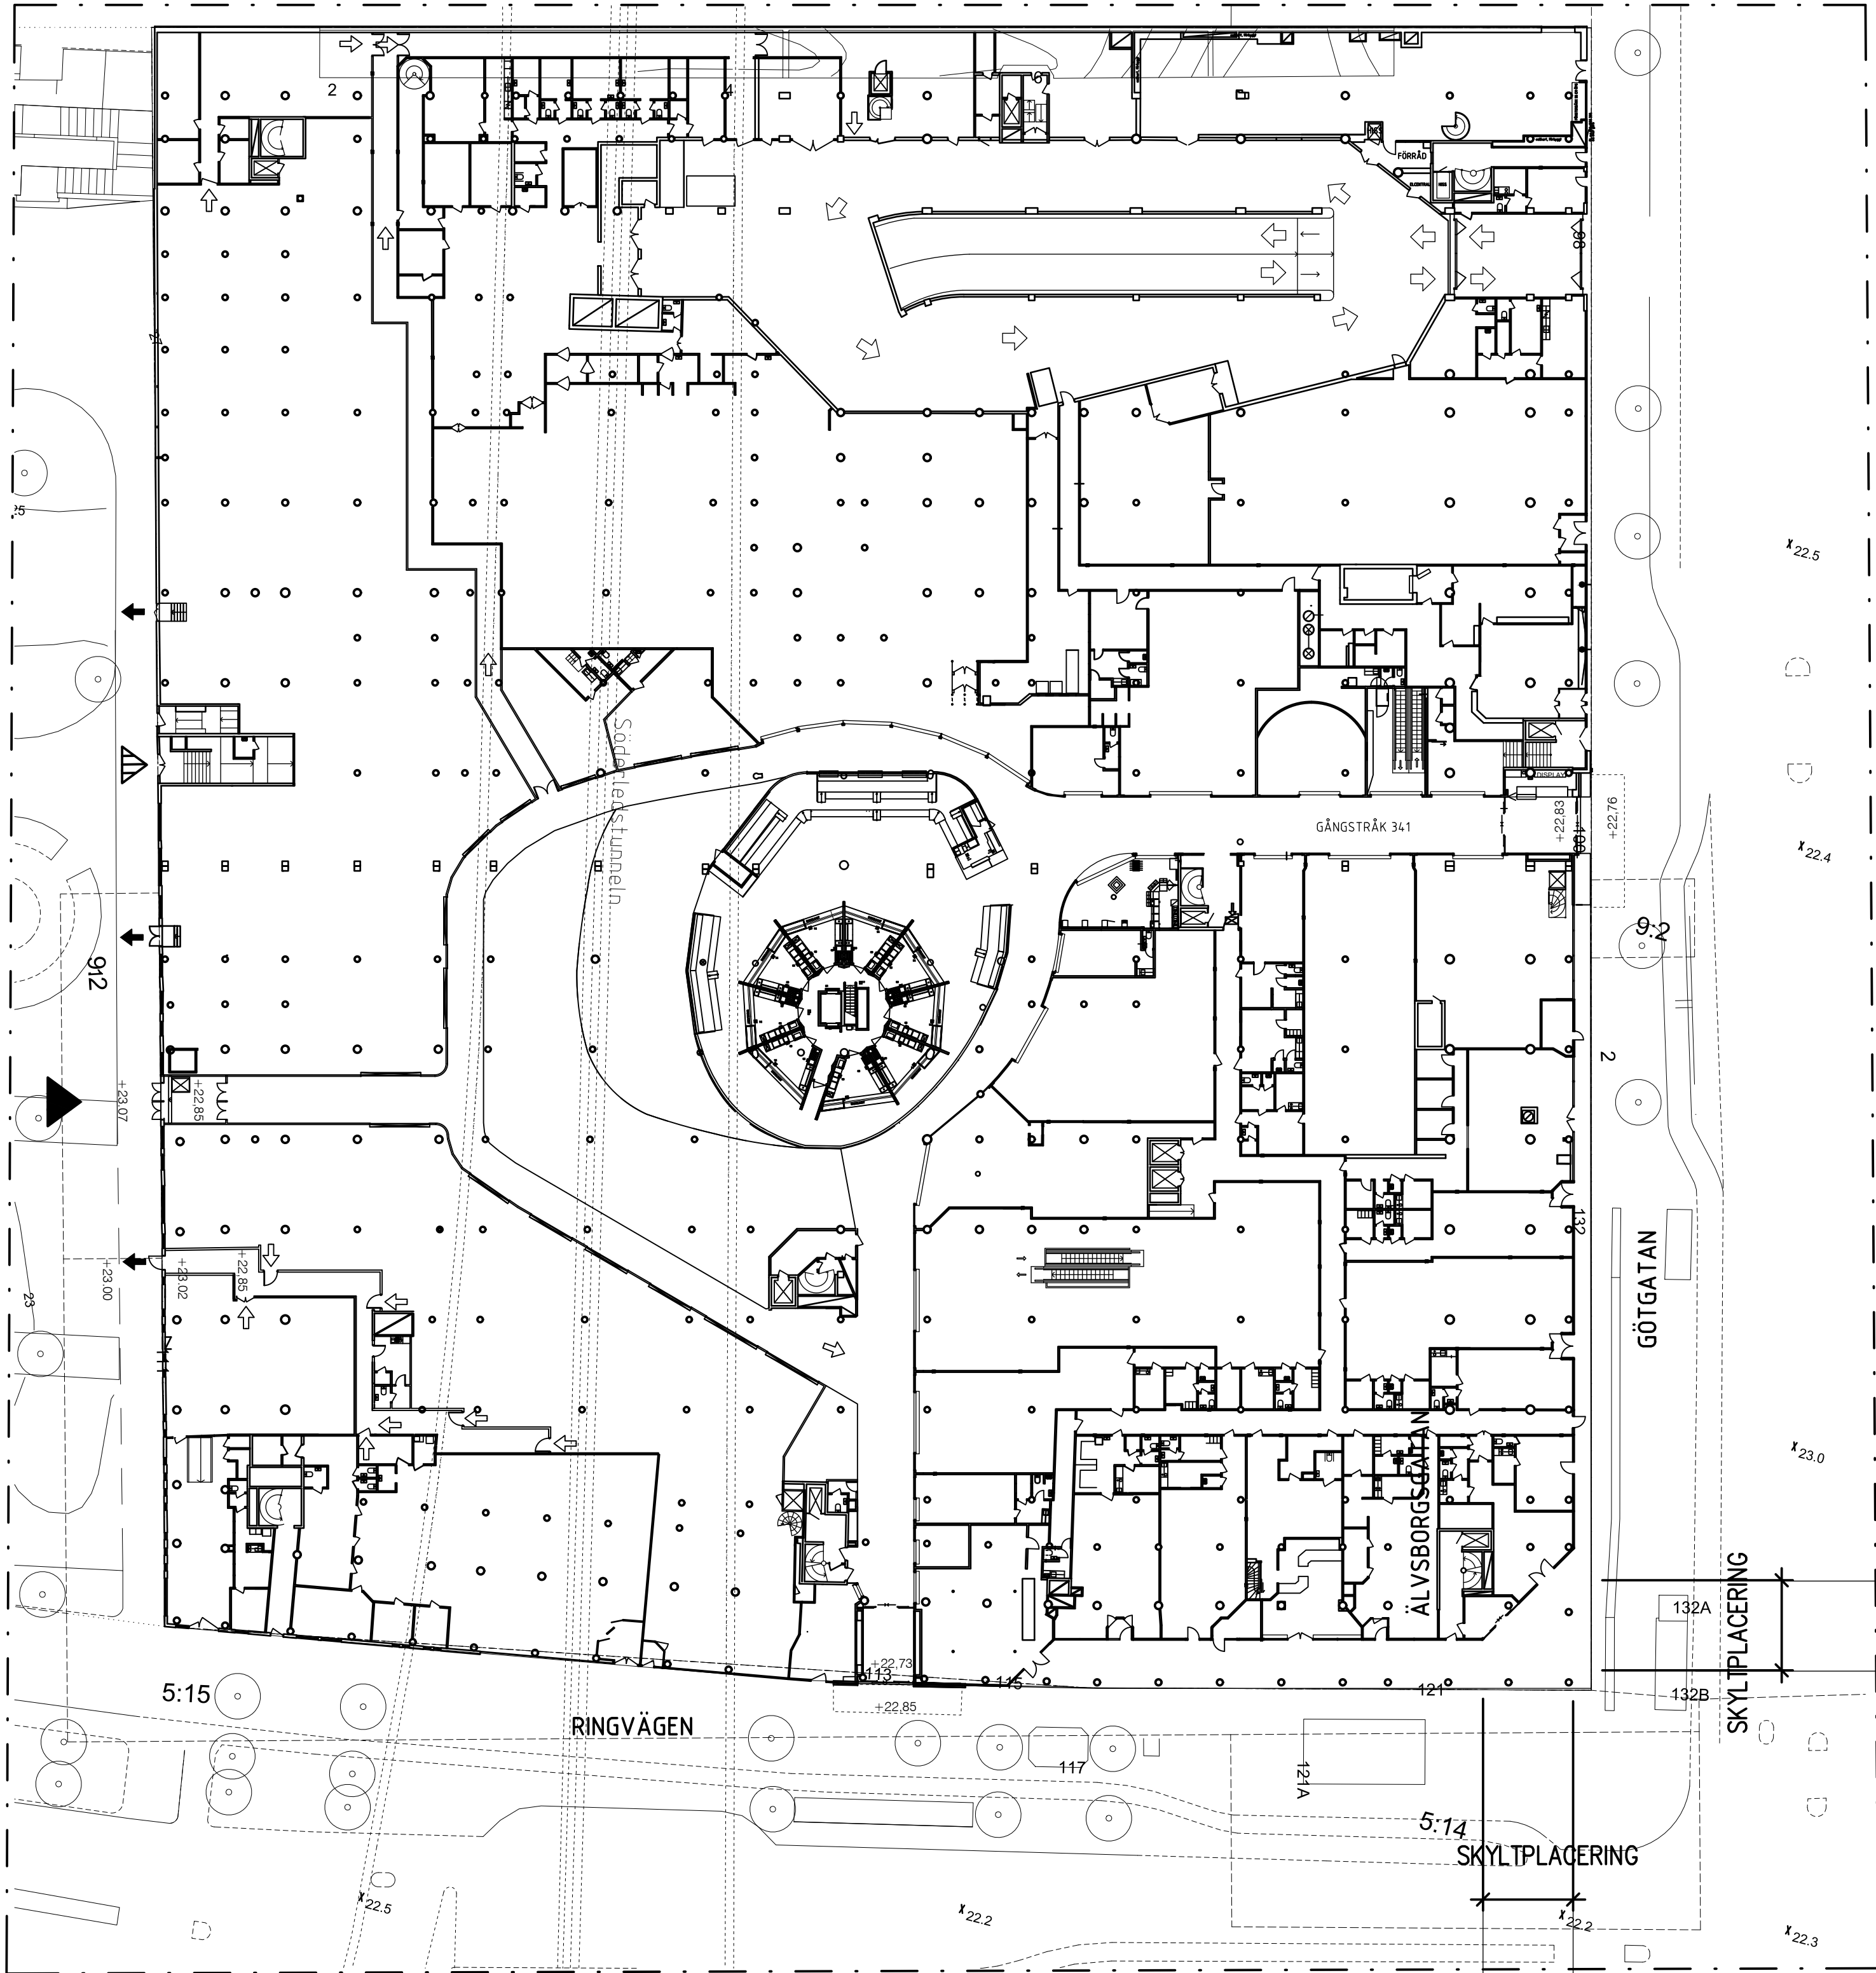

SITUATIONSPLAN
skala 1:400



FASAD RINGVÄGEN
skala 1:400

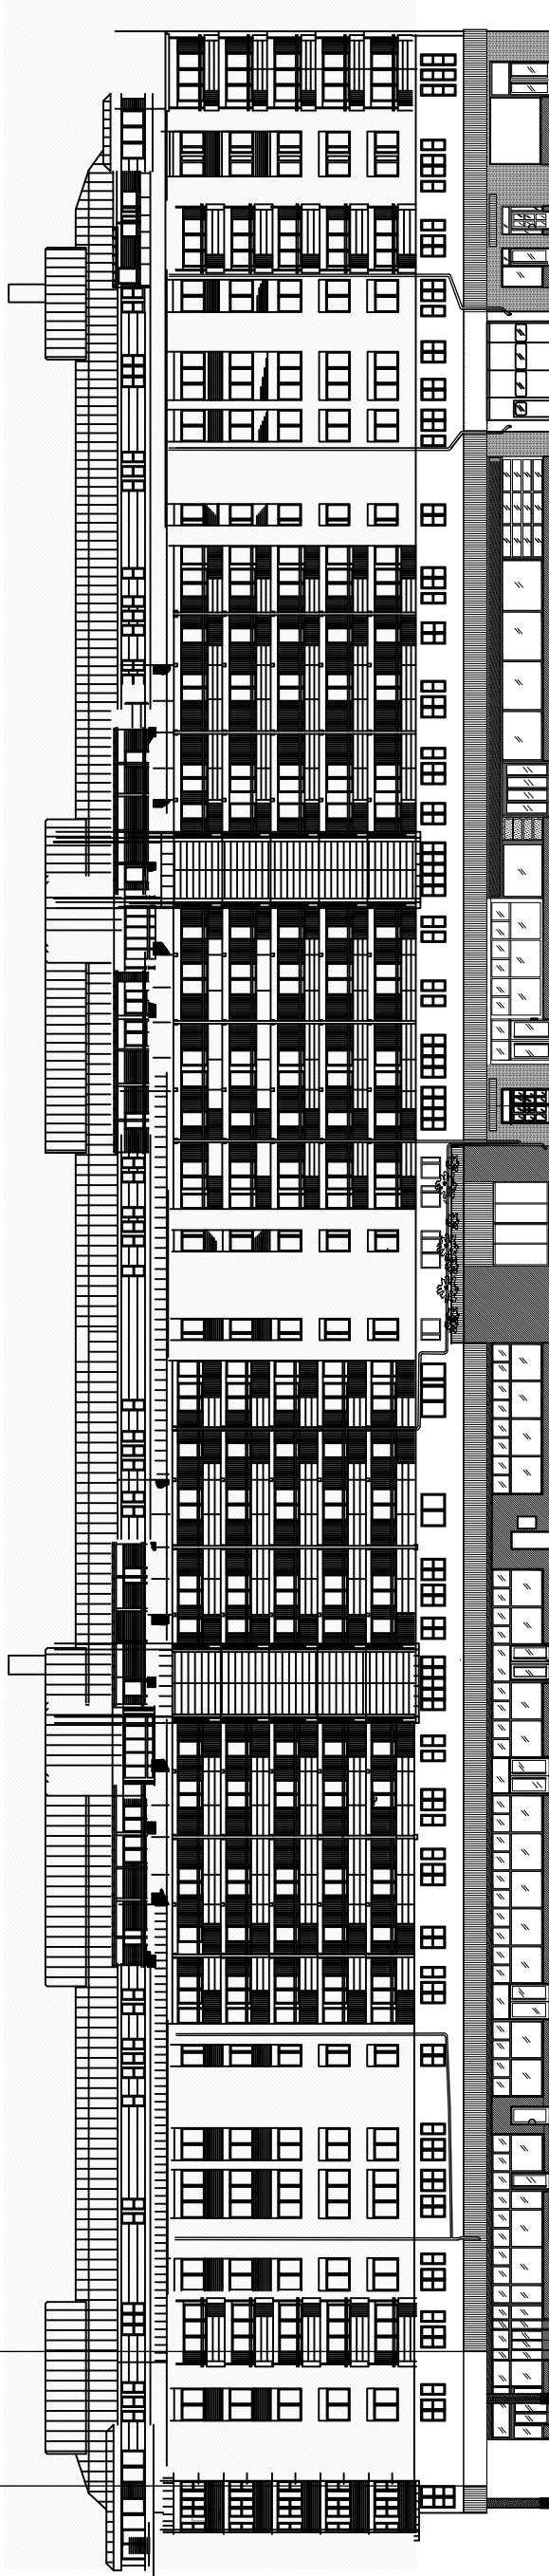


FASAD GÖTGATAN
skala 1:400


FÖRKLARINGAR

Situationskartan är baserad på baskarta FÖR Rektangeln 21. Datum för uttag ur databasen 2022-06-22.

Bostadshus på gården samt höjdkurvor har släckts då skyltlovet förhåller sig till gatuplan och gaturummet.

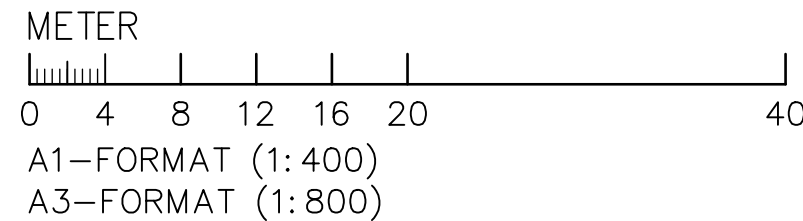

A1-FORMAT (1:400)
A3-FORMAT (1:800)

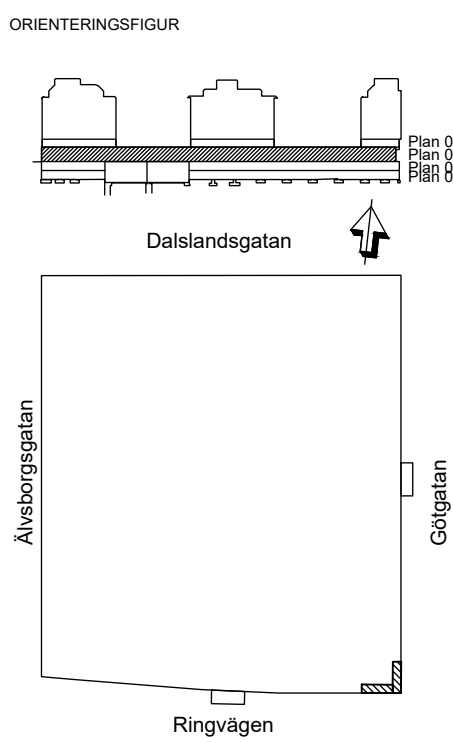

BET		Komplettering		24-04-23	JB
		ÄNDRINGEN AVSER		DATUM	SIGN
SKYLTLOV					
<div>AMF Fastigheter</div> <div>AMF</div> <div>Kv REKTANGEL 21</div>					
A	Equator Stockholm AB				Tel: 08-506 025 00
K					
E					
V					
W					
SP					
BR					
L					
UPPRÄGARE		RITAD AV		HANDLÄGGARE	
1868		TS		MK	
DATUM		ANSVARIG			
2023-11-24		JB			
FASADUTSNITT/SEKTION/DETALJ OCH VISUALISERING					
SKALA		RITNINGSNUMMER			BET
1:400		A-04-13-011			A