






FASAD MOT OST

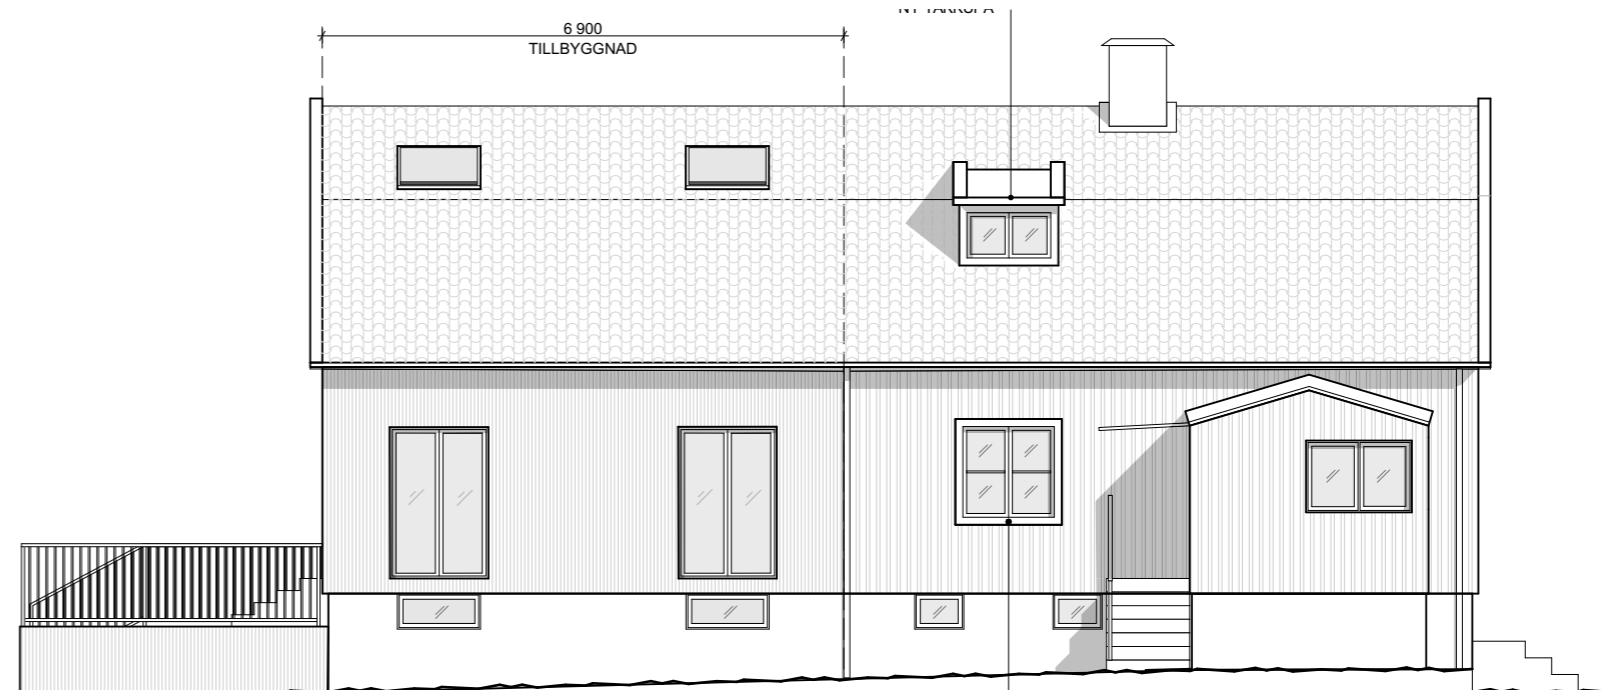

FASAD MOT SYD

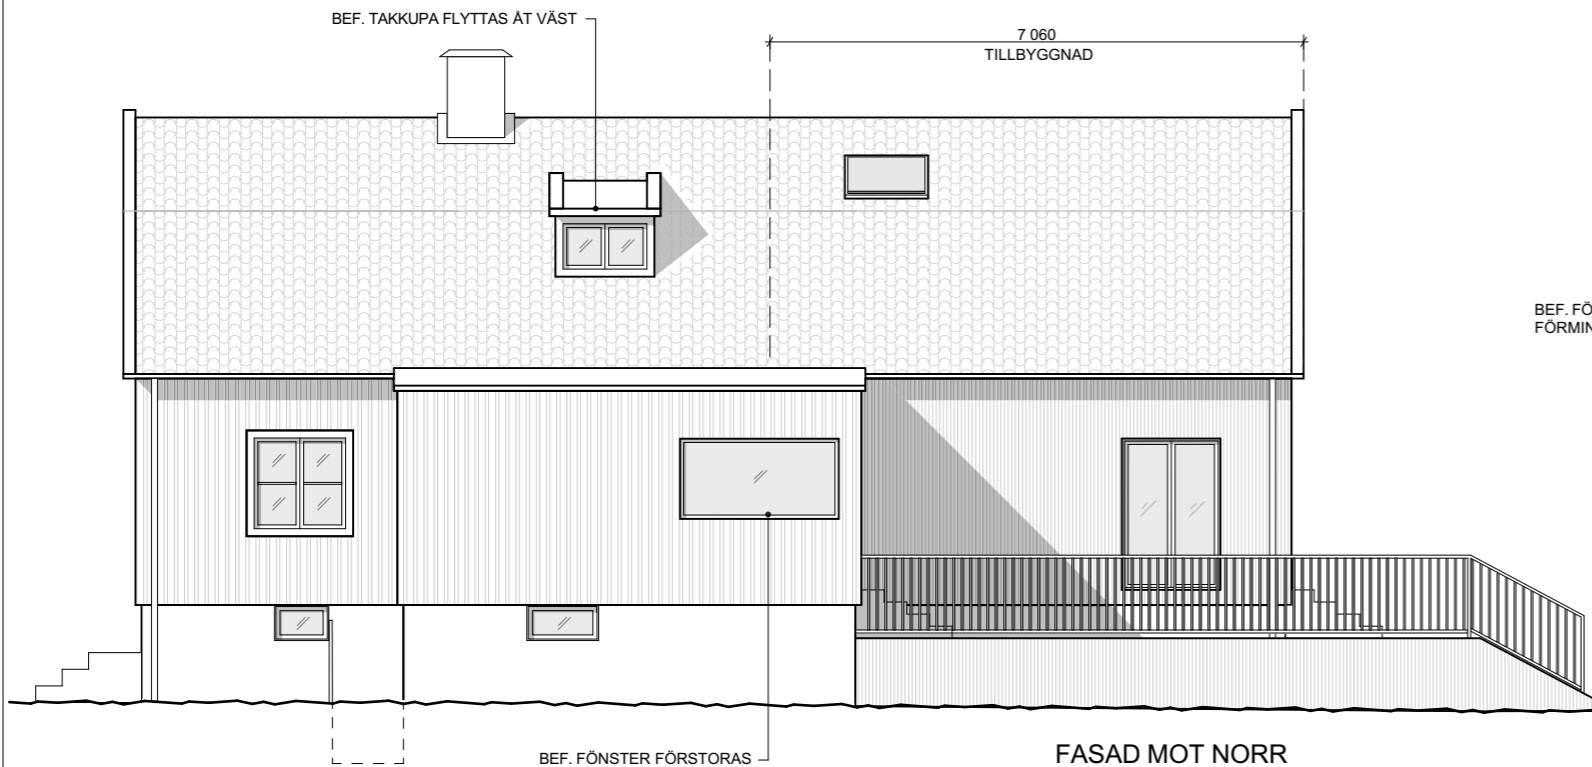

FASAD MOT NORR

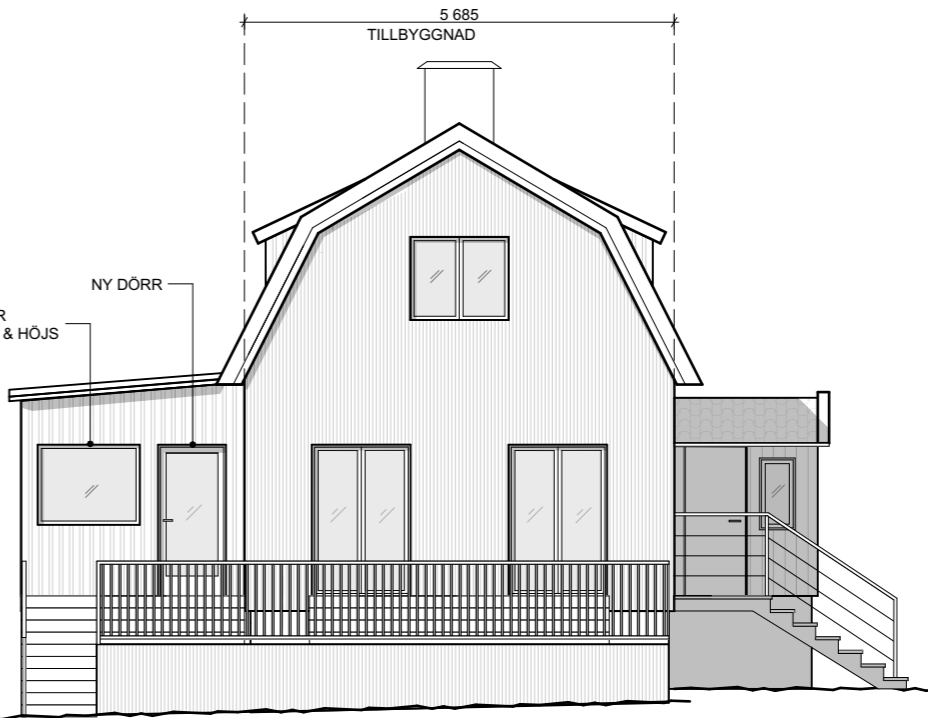

FASAD MOT VÄST

0 1 2 3 4 5 m
SKALA 1:100

BET	ANT	ÄNDRINGEN AVSER	DATUM	SIGN
BYGGLOVSHANDLING				
VAGGAN 1				
enflo arkitekter			igeldammsgatan 14 112 49 stockholm tel: 0709 566 373 email: jens@enflo.se	
A	-	Enflo arkitekter AB		
K	-			
V	-			
E	-			
L	-			
UPPDRAG NR	21.023	RTAD AV	AM	HANDLÄGGARE
DATUM	25/04/2024	ANSVARIG	JE	
FASADER				
SKALA (A3)	1:100	NUMMER		BET