


FÖRKLARINGAR
MÄTT I MILLIMETER

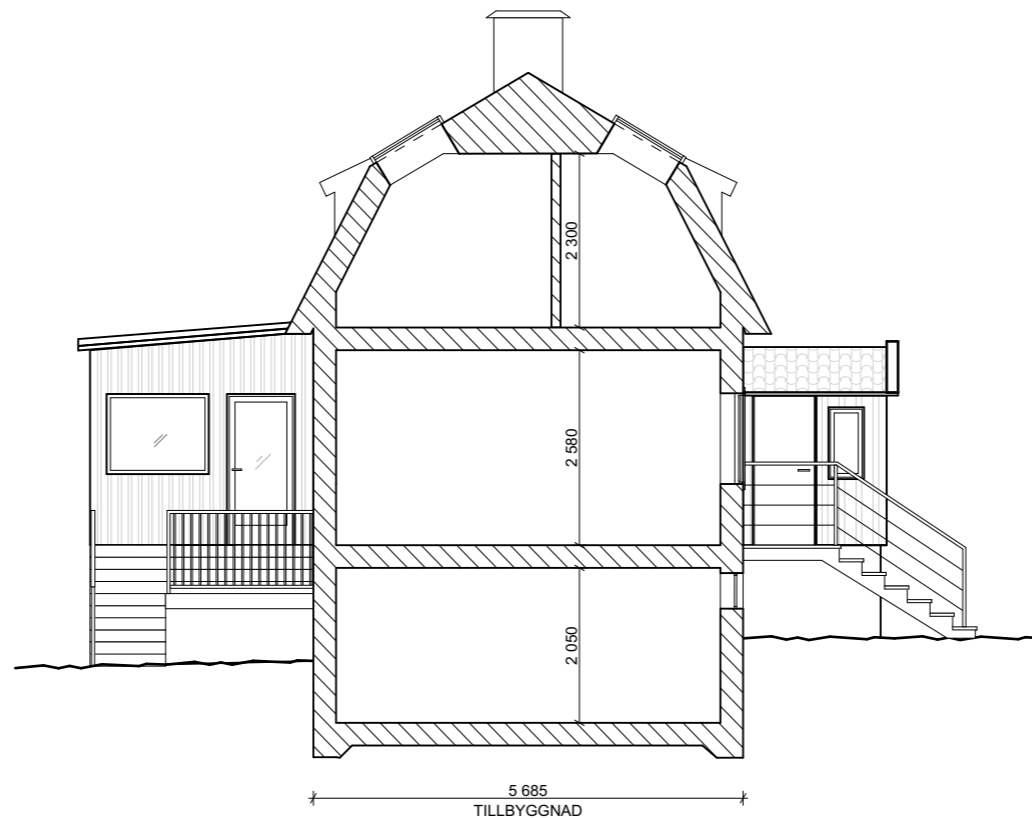

SEKTION AA

	NYTT / ÄNDRAT
	RIVS
	BEFINTLIGT

BET	ANT	ÄNDRINGEN AVSER	DATUM	SIGN
BYGGLOVSHANDLING				
VAGGAN 1				
enflo arkitekter			igeldammsgatan 14 112 49 stockholm tel: 0709 566 373 email: jens@enflo.se	
A	Enflo arkitekter AB			
K	-			
V	-			
E	-			
L	-			
UPPDRAG NR		RTAD AV	HANDLÄGGARE	
21.023		AM	-	
DATUM		ANSVARIG		
25/04/2024		JE		
SEKTION				
SKALA (A3)	NUMMER			BET
1:100				

0 1 2 3 4 5 m
SKALA 1:100