



PARKERINGSRITNING  
KNARRARNÄS 3, 4 & 9

TOTALT ANTAL P-PLATSER  
KNARRARNÄS 3: 24  
KNARRARNÄS 4: 60 + 3 MC  
KNARRARNÄS 9: 34

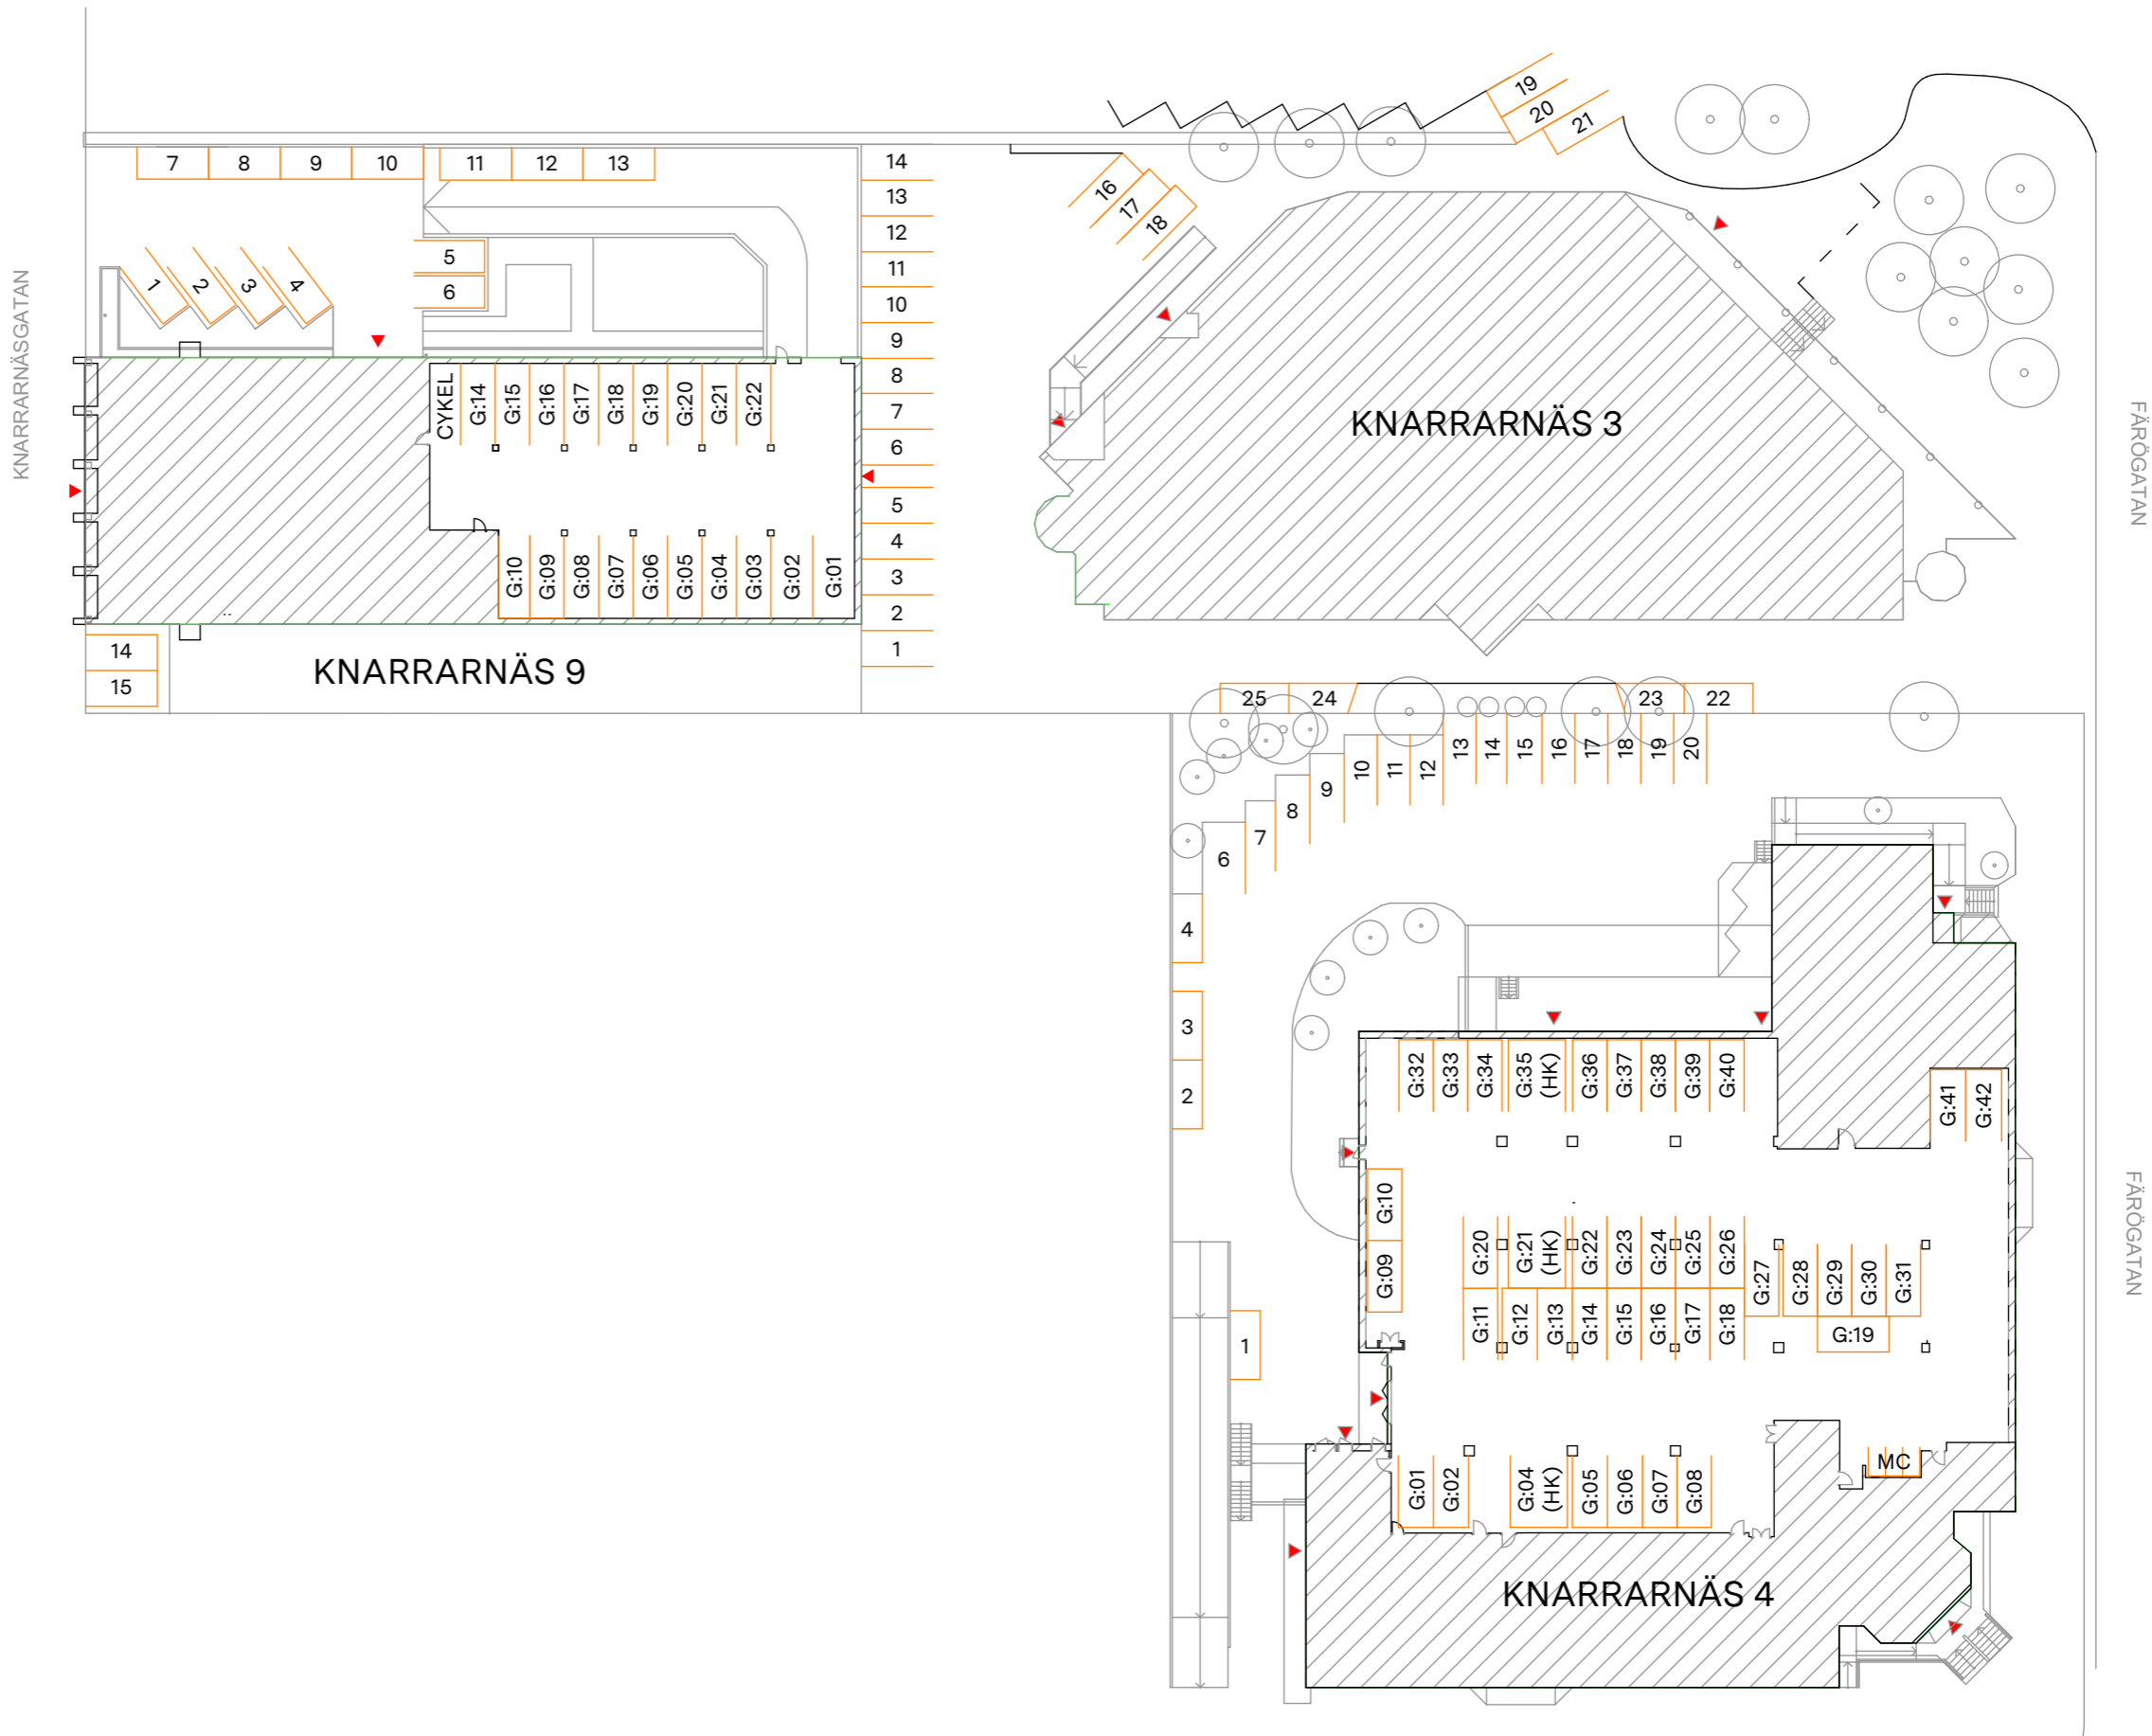

Ritningen är upprättad med äldre arkivmaterial som underlag varför full måttaktighet ej kan garanteras och bör där med inte användas i något annat syfte än parkeringshänvisning.

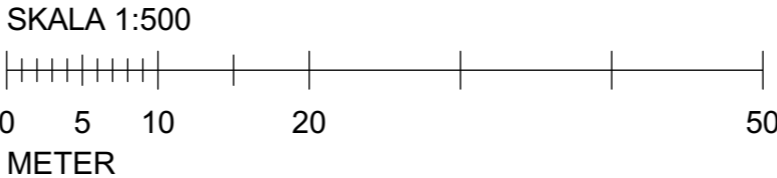

KLÖVERN