




SITUATIONS PLAN 1:2000

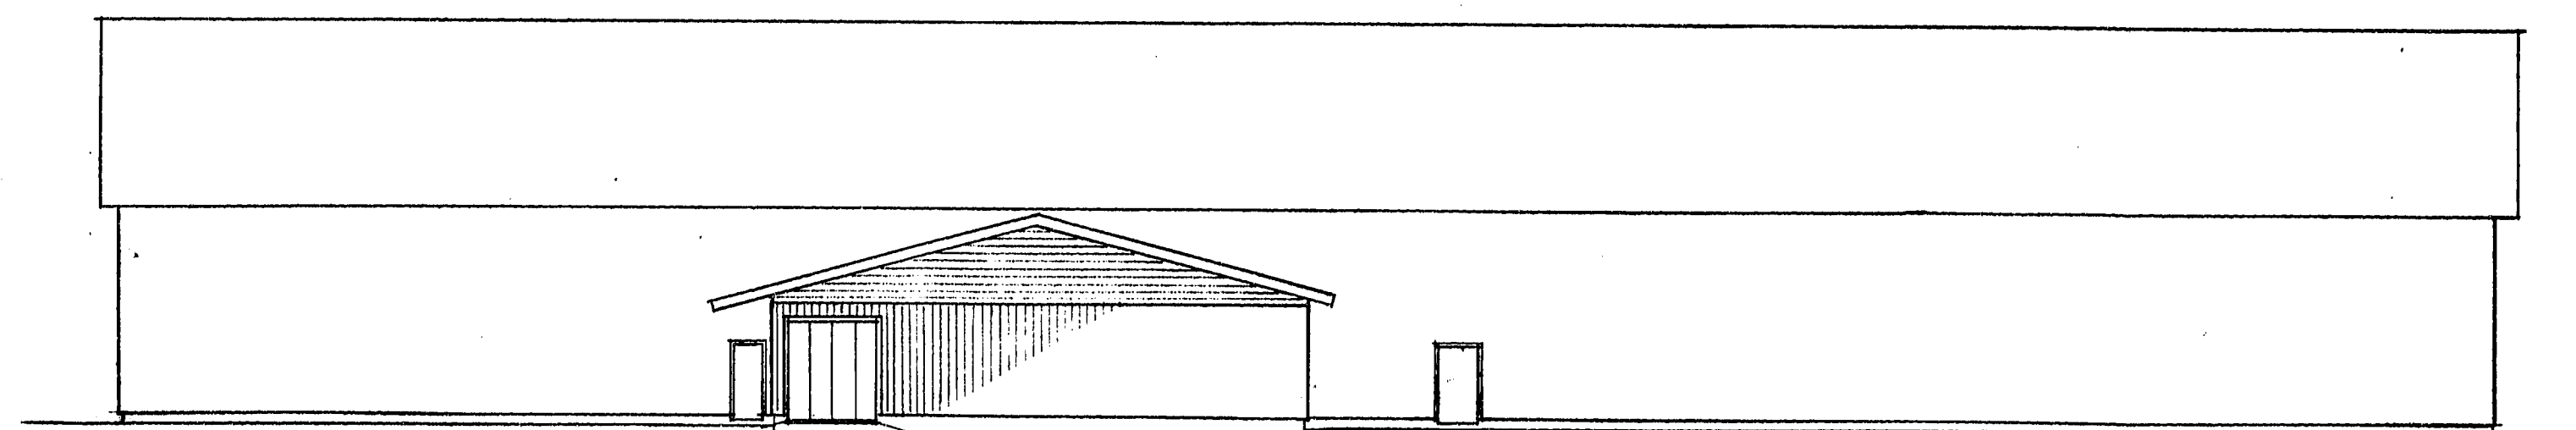


FASAD MOT NORR - 1:200 -

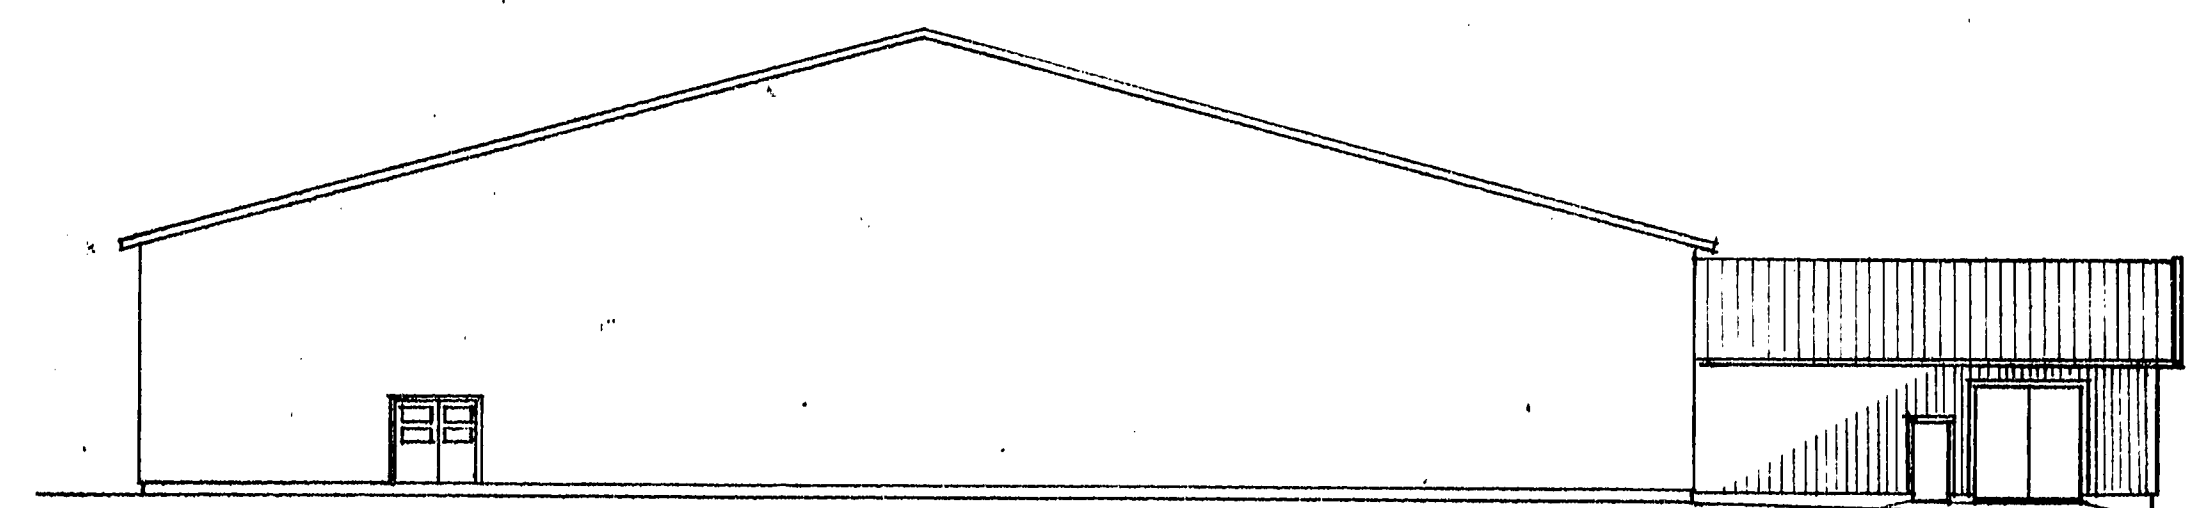

FASAD MOT ÖSTER - 1:200 -

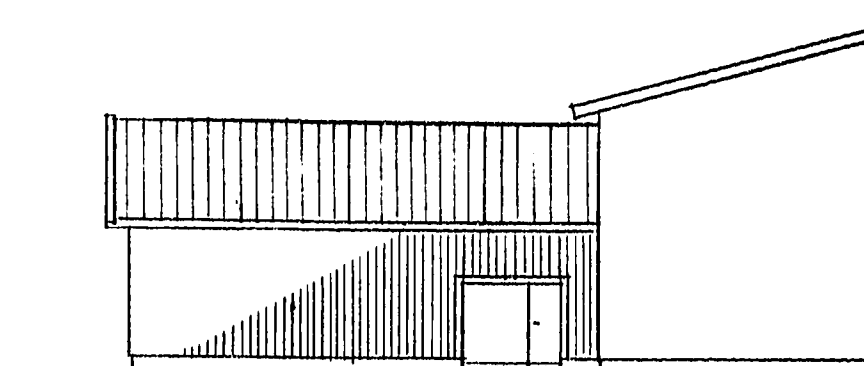

FASAD MOT VÄSTER — 1:200 —

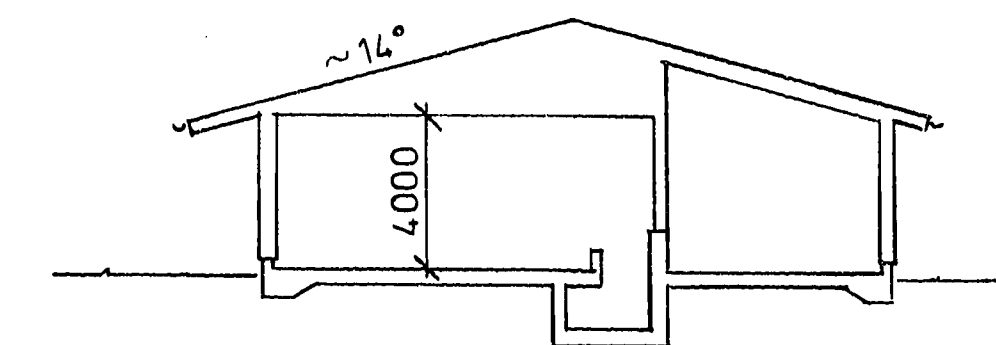

SEKTION — 1:200 —

Granskad	STOCKHOLMS STADSBYGGNADSNÄMND
FA	Tillhör nämndens beslut 19..... 1945-11-24

MS
SKONTOR
1995-11-20
B95-1521-40

BYGGLOVHANDLING

A		STORLEK OCH FORM ÄNDRAD	SE	95-10-04
BET	ANT	ÄNDRING AVSER	SIGN	DATUM

		BYGGKONSULTER HANS HANSSON & CO AB BOX 22555 104 22 STOCKHOLM HANTVERKARGATAN 11B TELEFON 08/23 03 50 FAX 08/50 92 74		BET ANT ANDRING AVSER	SIGN DATUM
Fritid Stockholm		HANDLGT AV SE GRANSKAD AV		SÄTRA 2:1 STOCKHOLM SÄTRA IDROTTSPLATS ISHALL	
FASTIGHETSÄVDENLINGEN <small>ANLÄGGNINGEN 35 BOX 8312 104 22 STOCKHOLM TEL 785 80 00</small>		REV STOCKHOLM		TILLBYGGNAD AV ISMASKINUS.	
ANLÄGGNING/GRUPP 379 23	RITNINGSNR 33063	1993 12 06	ARBETESNUMMER 93180	RITNINGSNUMMER A1	ADON 807 A