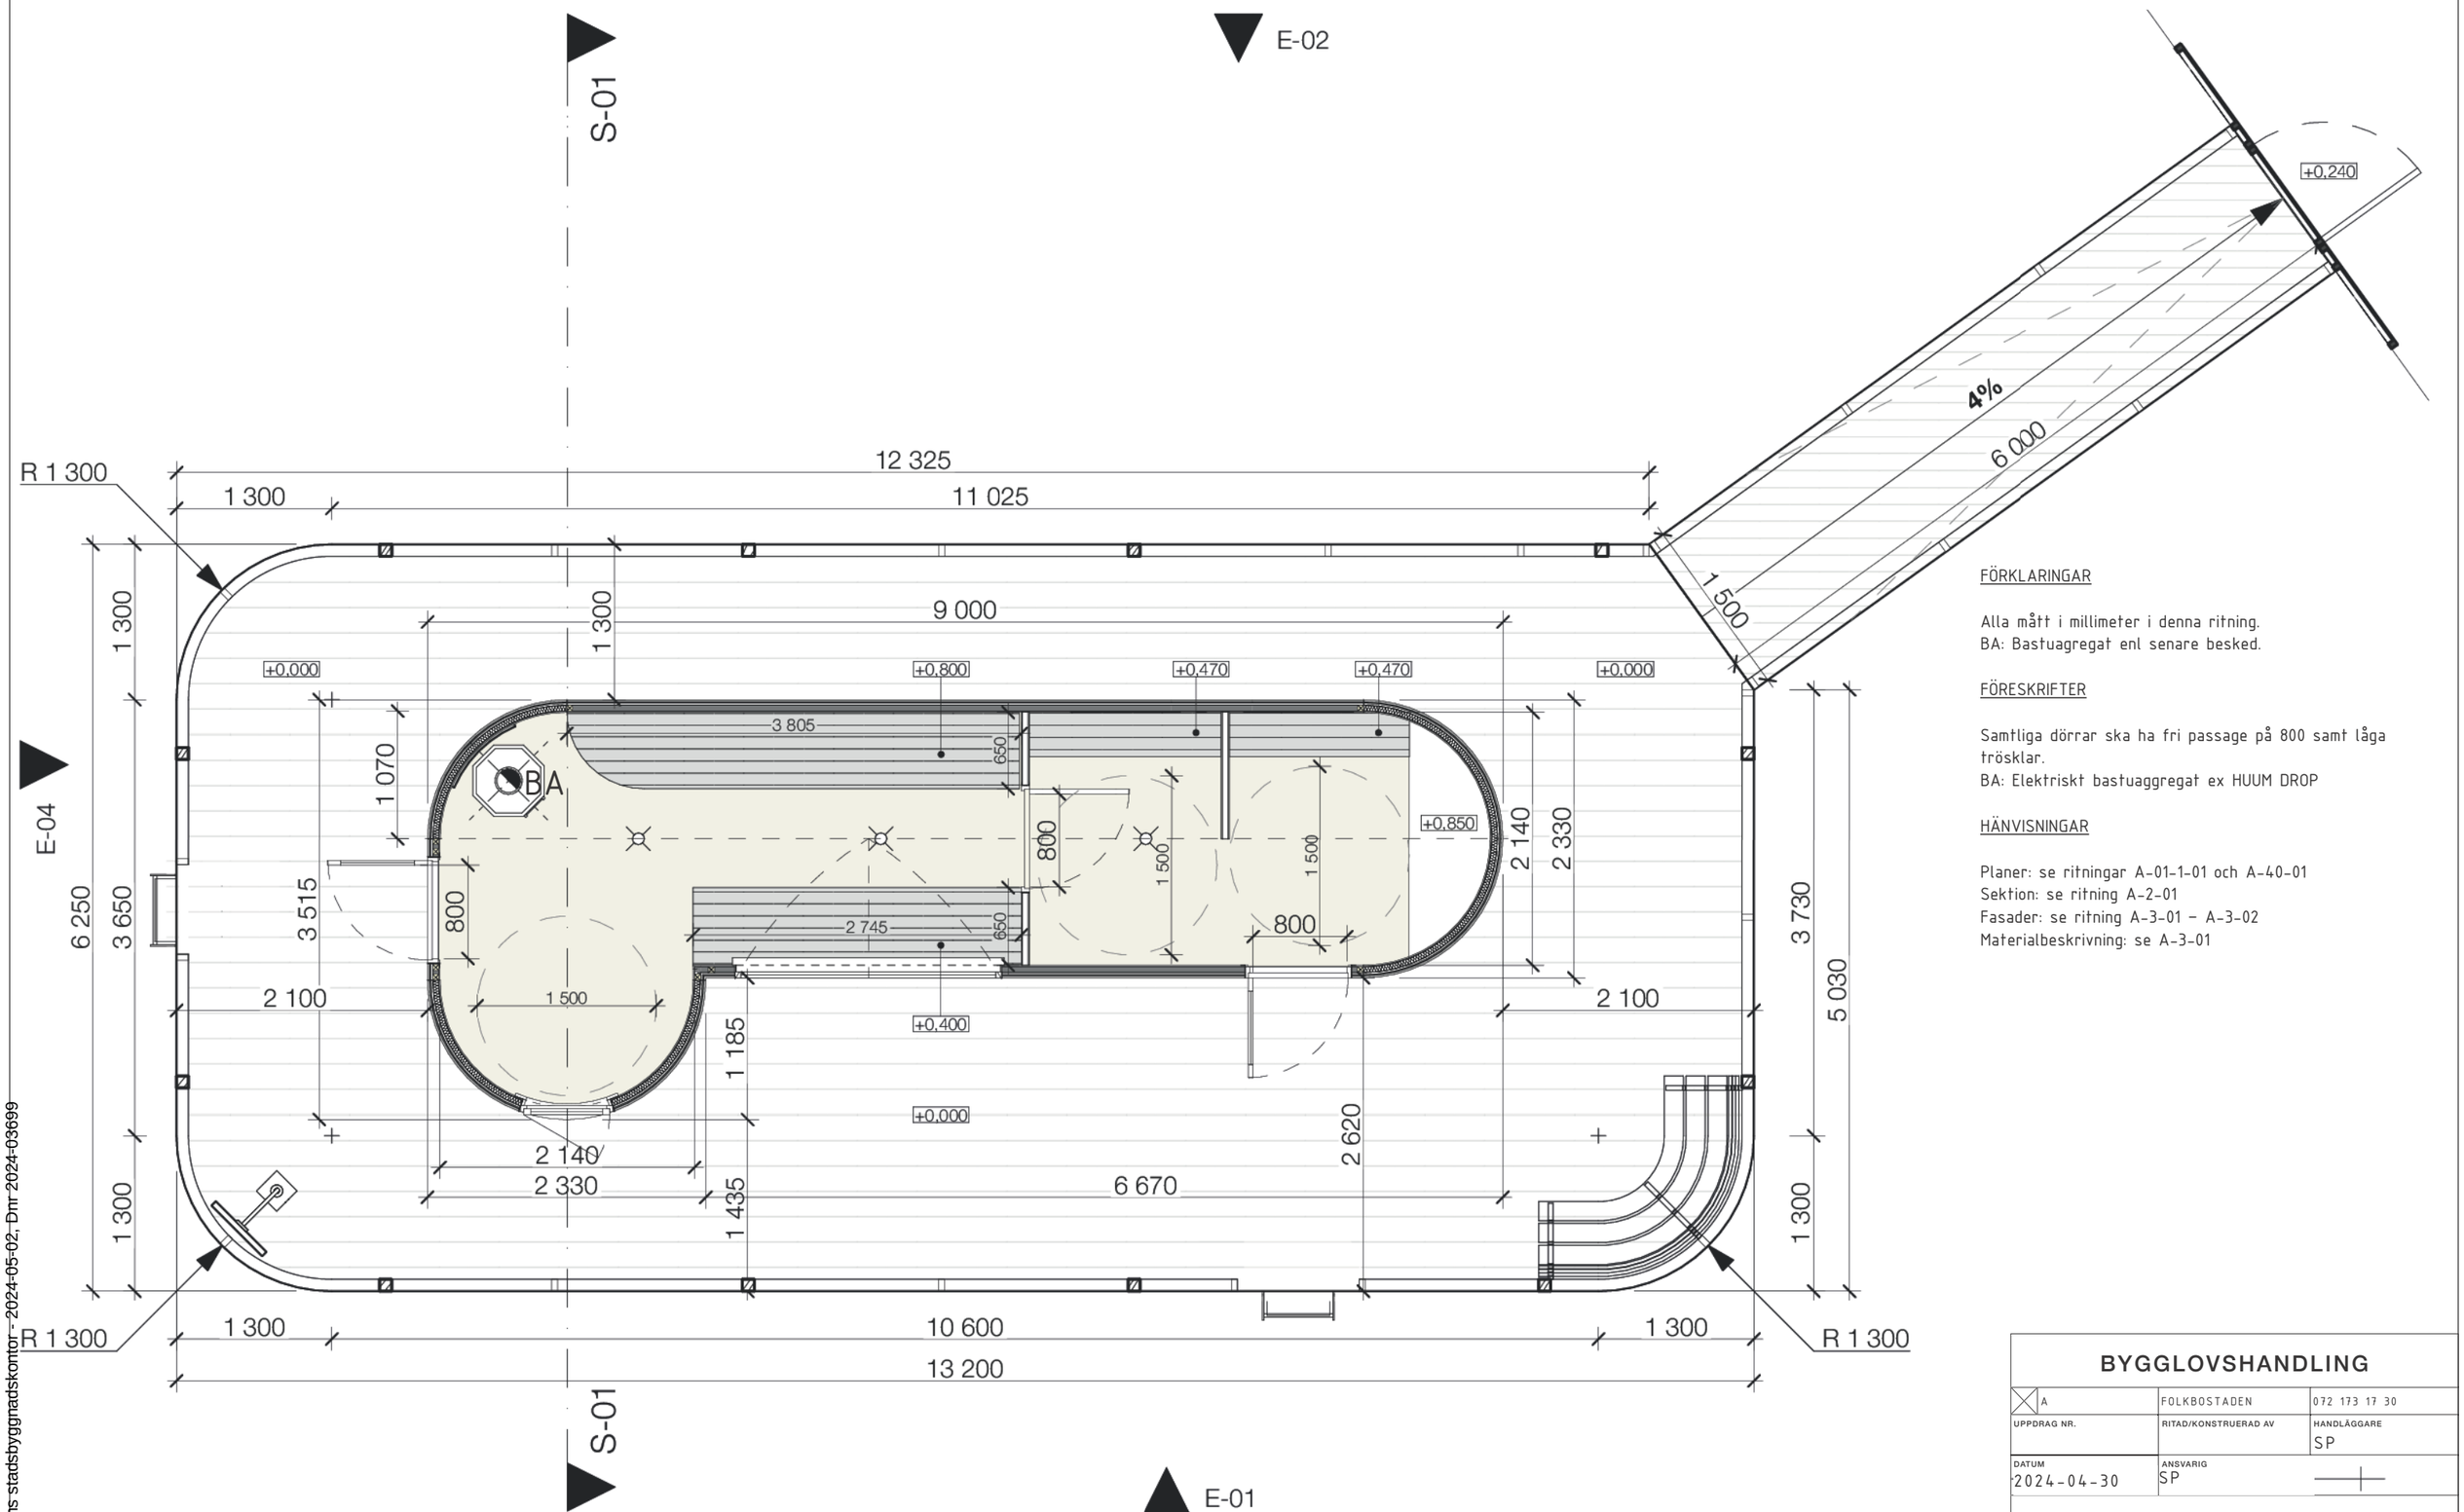

FÖRKLARINGAR

Alla mått i millimeter i denna ritning.
BA: Bastuagregat enl senare besked.

FÖRESKRIFTER

Samtliga dörrar ska ha fri passage på 800 samt låga trösklar.
BA: Elektriskt bastuaggregat ex HUUM DROP

HÄNVISNINGAR

Planer: se ritningar A-01-1-01 och A-40-01
Sektion: se ritning A-2-01
Fasader: se ritning A-3-01 – A-3-02
Materialbeskrivning: se A-3-01

Inkom till Stockholms stadsbyggnadskontor - 2024-05-02. Dnr 2024-03699

BYGGLOVSHANDLING

A	FOLKBOSTADEN	072 173 17 30
UPPDRAG NR.	RITAD/KONSTRUERAD AV	HANDLÄGGARE: SP
DATUM: 2024-04-30	ANSVARIG: SP	

REIMERSHOLME
BASTU
PLANRITNING

SKALA: 1:50	RITNINGSNUMMER: A-40-01