

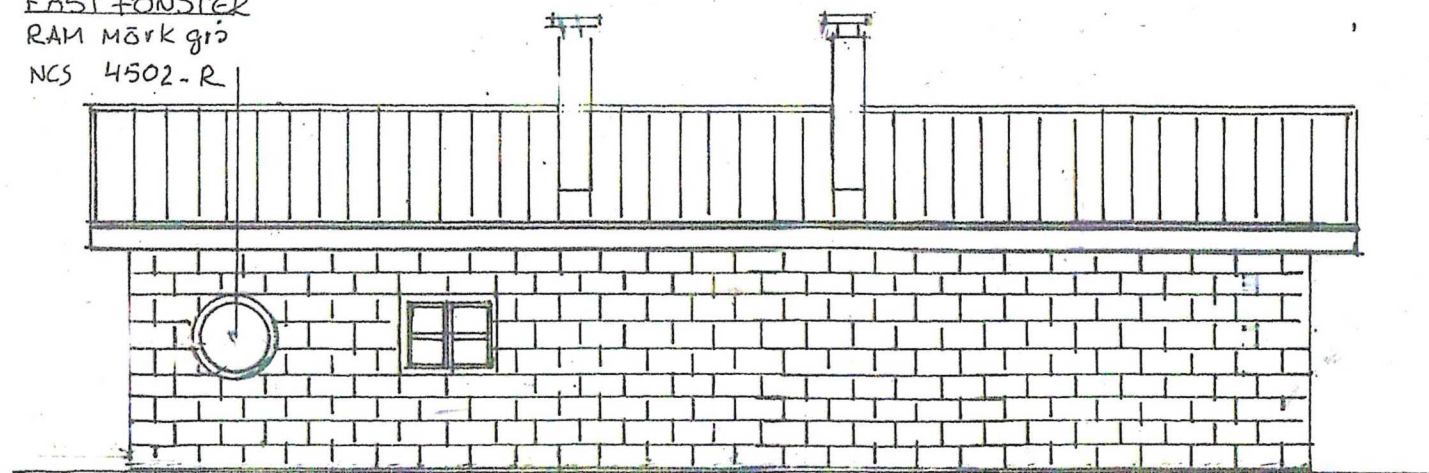



FAST FÖNSTER
RAM Mörk grå
NCS 4502-R

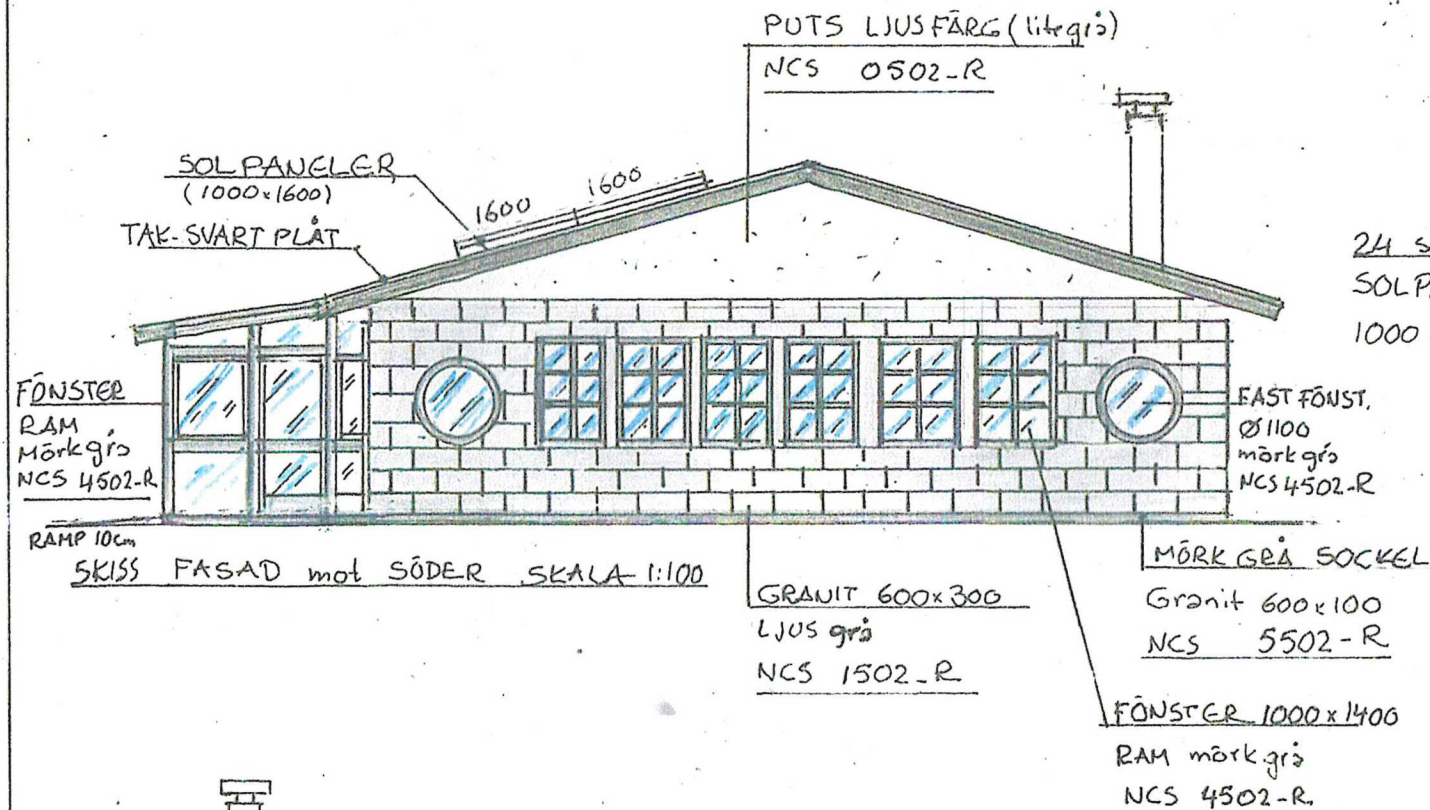


SKISS FASAD mot ÖST SKALA 1:100

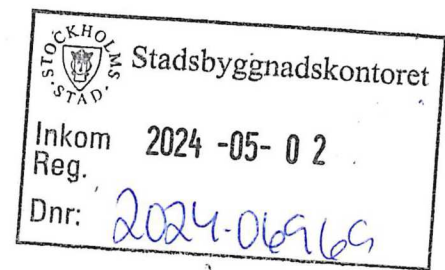


24 st
SOLPANELER
1000 x 1600

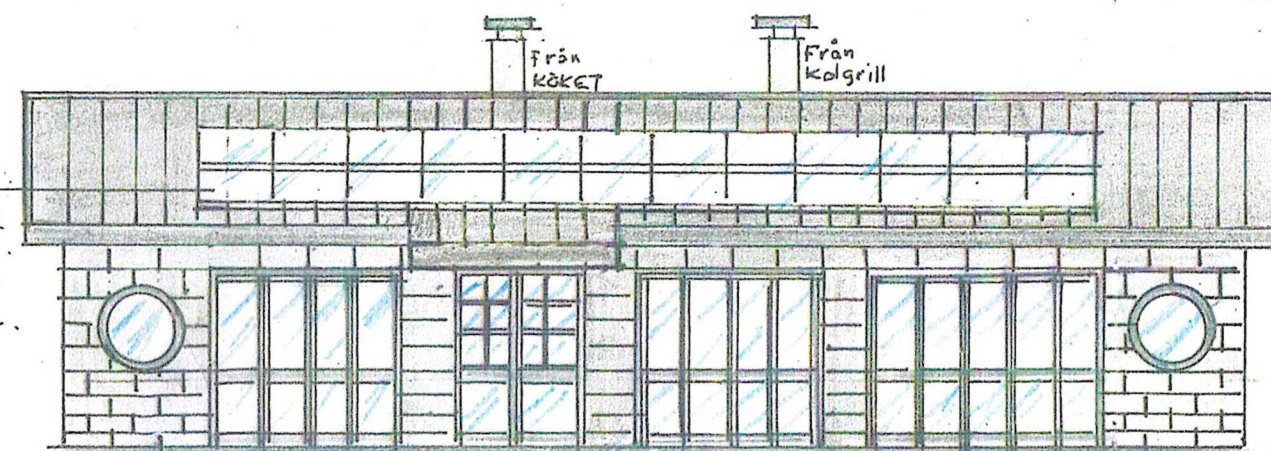

SKISS FASAD mot VÄST SKALA 1:100 (UTAN UTESERVERING)

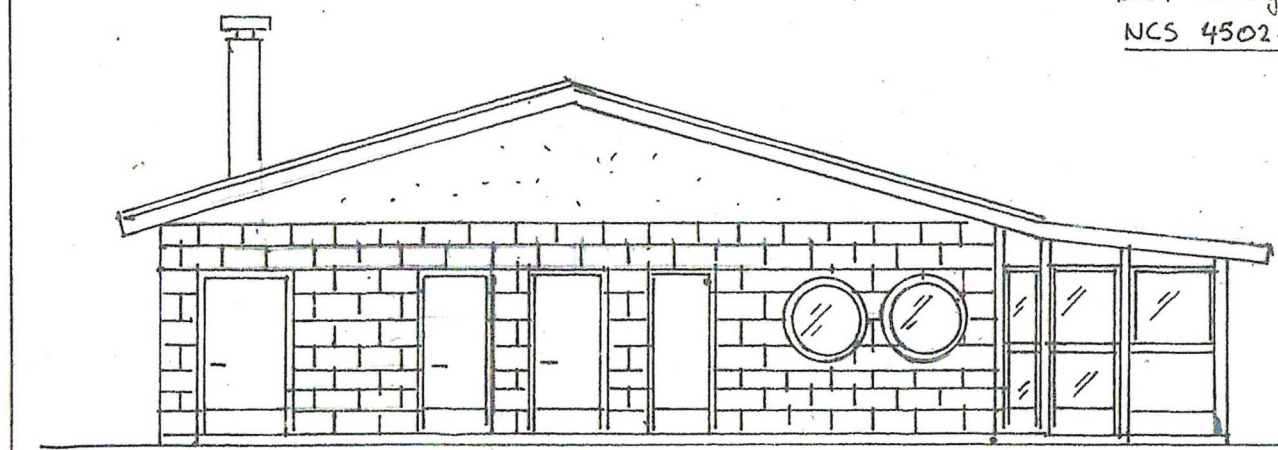

FAST FÖNSTER

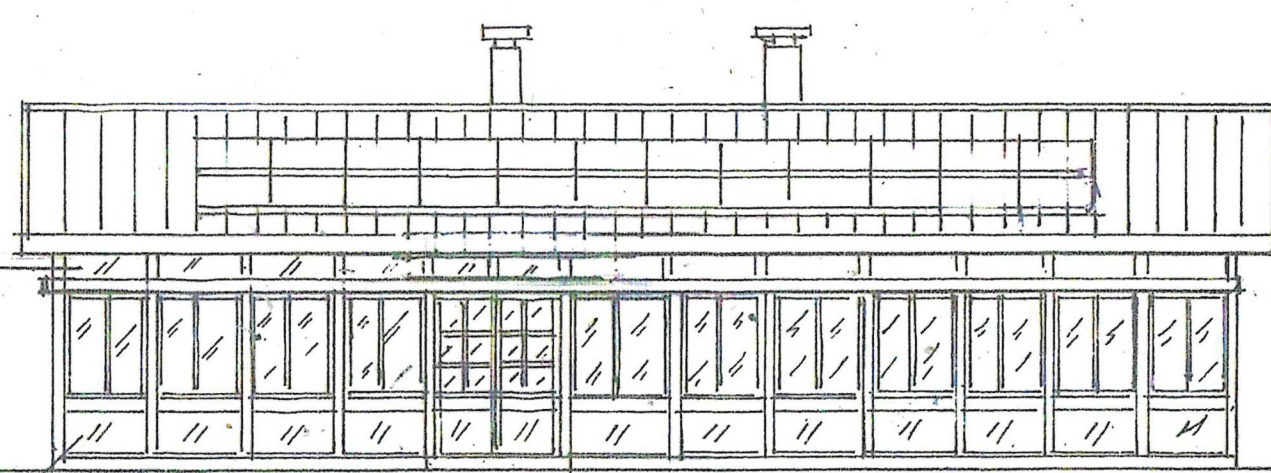

SKISS FASAD mot VÄST SKALA 1:100 (m. uteservering)

28 Sep. 2022
RIT nr. 93:22