



— RITNINGAR UTFÖRDA MED ORIGINALRITNINGAR SOM REFERENS  
— AVVIKELSE KAN FÖREKOMMA  
— RITNING SKA KOMPLETTERAS MED BYGGHANDLING FÖR ATT FÅ ANVÄNDAS VID UTFÖRANDE

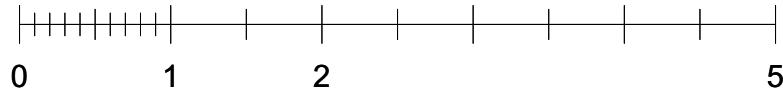

B-B ▼

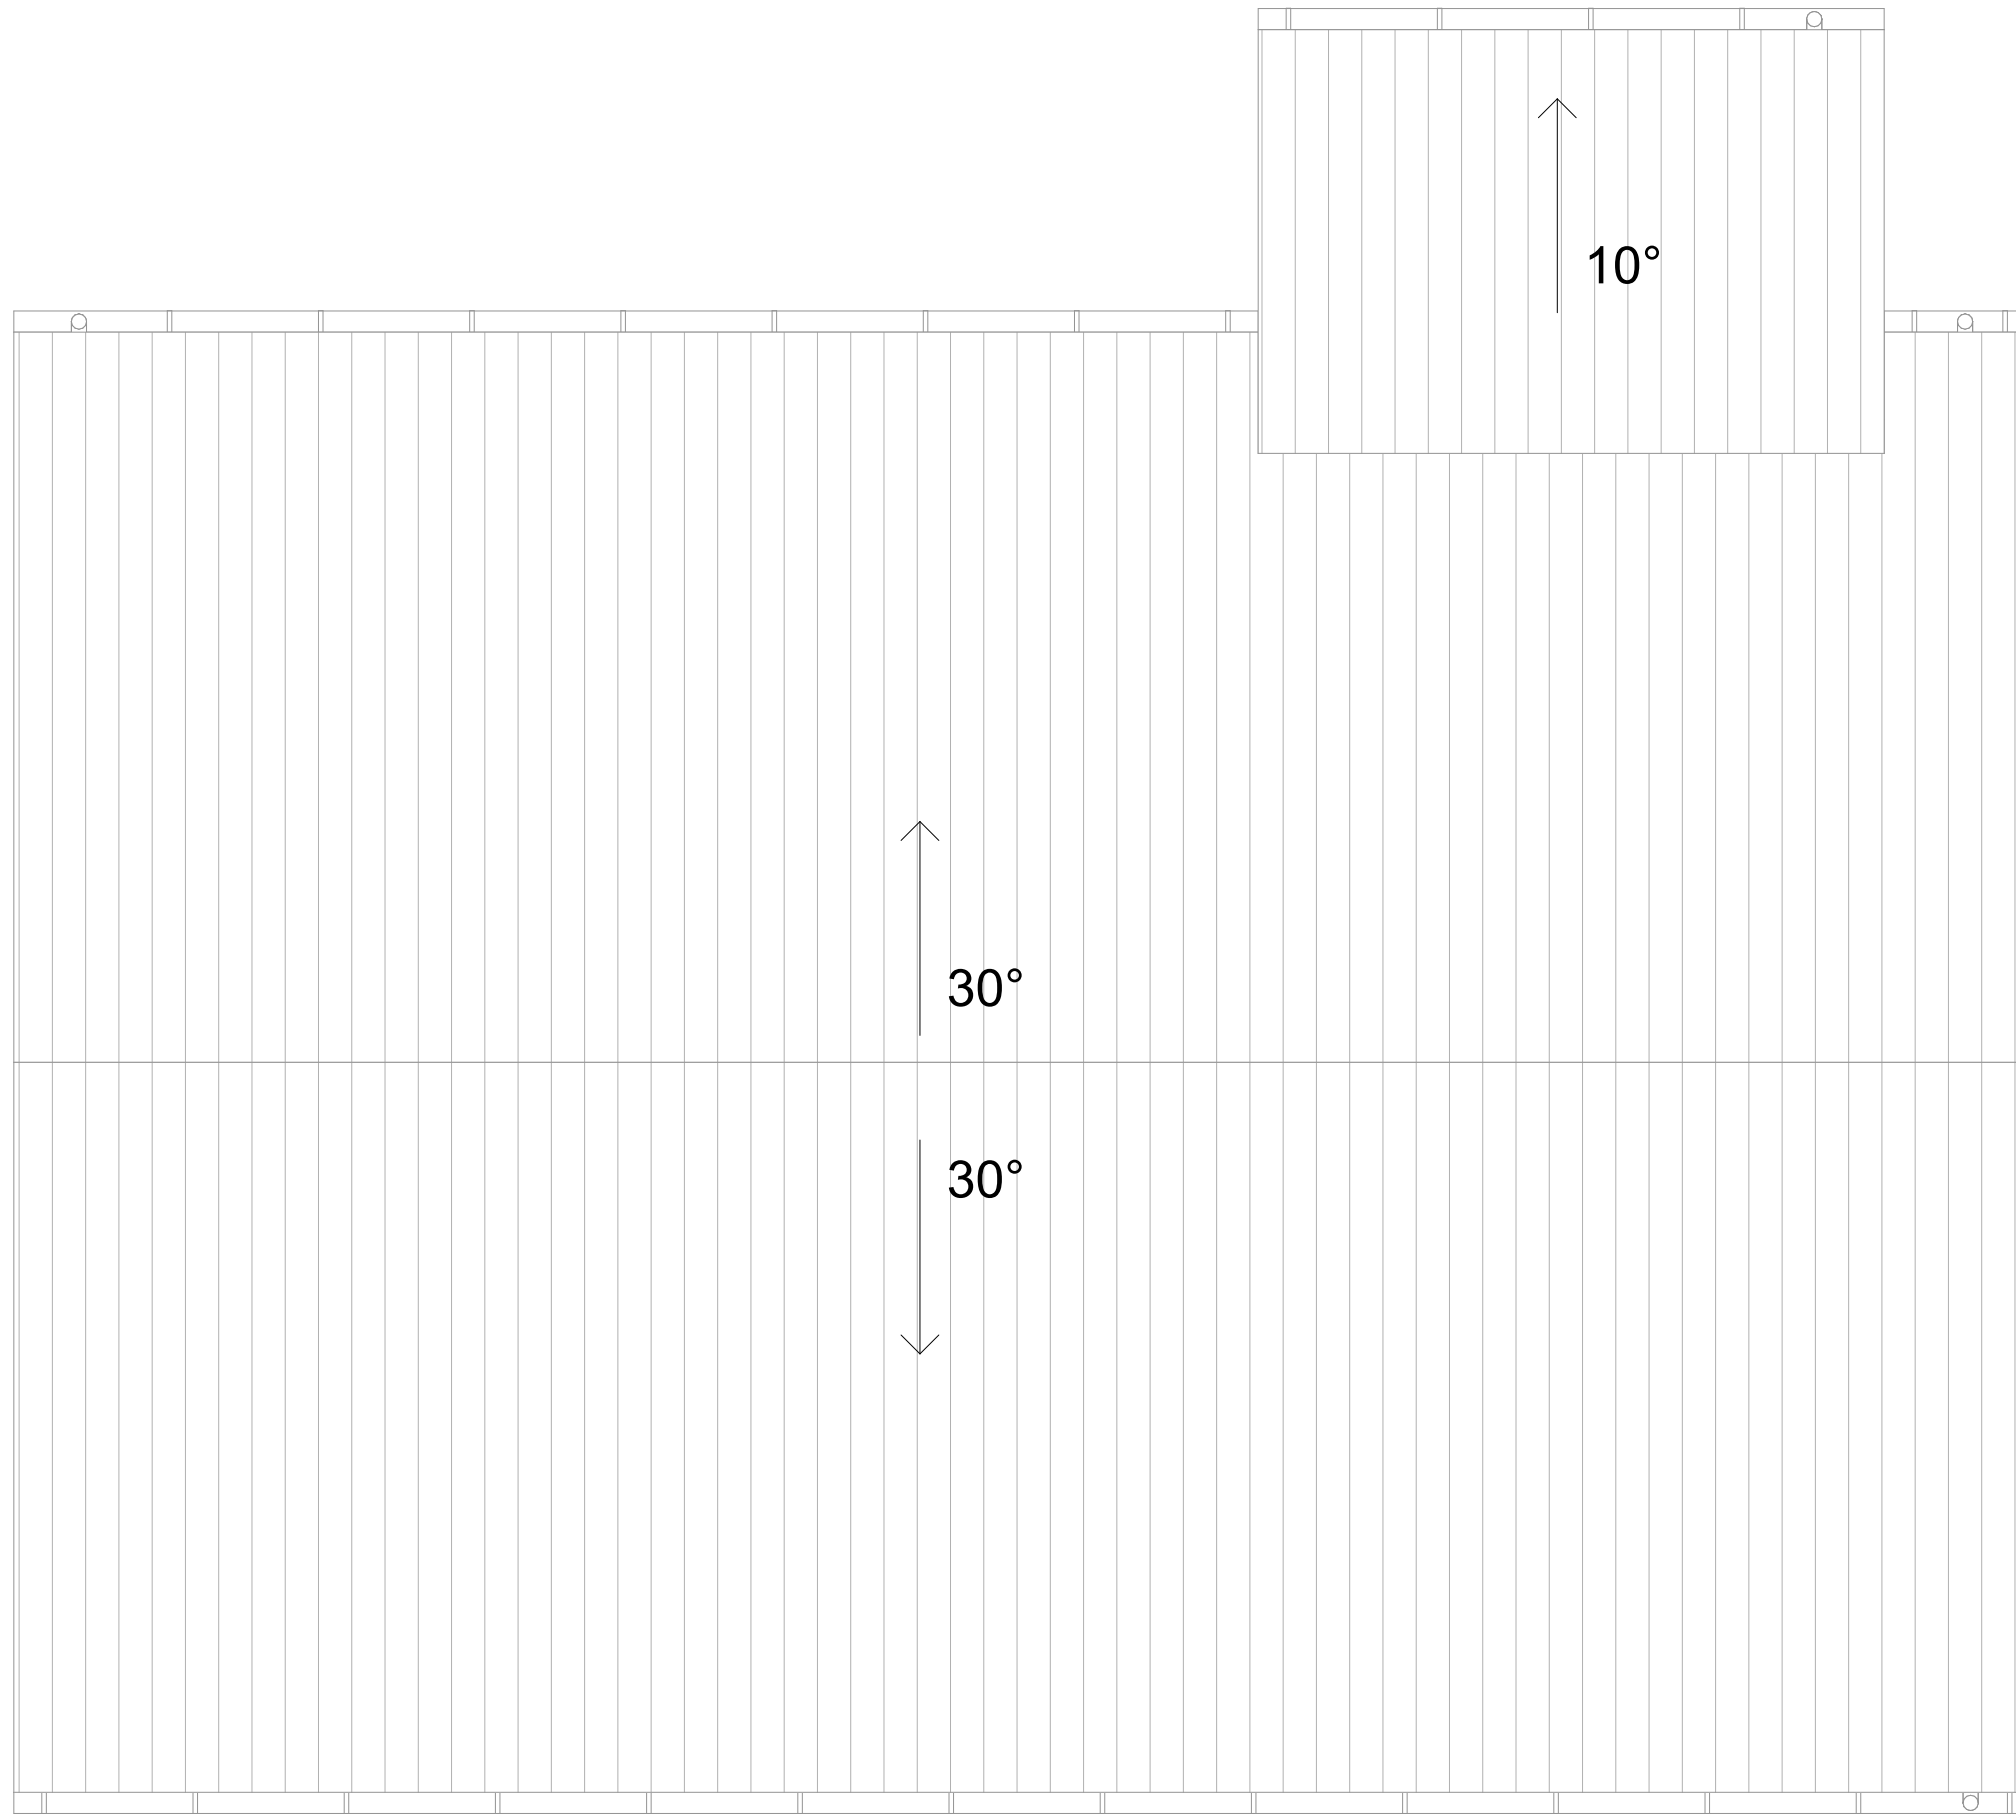

▲ A-A

▲ A-A

30°  
30°

TAKPLAN

## FÖRKLARINGAR

ALLA MÄTT I MM OM EJ ANNAT ANGES  
PLUSHÖJDER ANGES I METER  
HÖJDER ENLIGT RH00  
ALLA MÄTT KONTROLLERAS PÅ PLATS  
BYGGLOVET AVSER:

OMBYGGNAD AV LOKAL TILL 6 ST  
UNGDOMSLÄGENHETER

### ENTRÉPLAN

2 ST LGH Å 33,9 m<sup>2</sup> = 67,8 m<sup>2</sup>  
1 ST LGH Å 39,8 m<sup>2</sup>  
TOT BOA = 107,6 m<sup>2</sup>

### PLAN 1

2 ST LGH Å 33,9 m<sup>2</sup> = 67,8 m<sup>2</sup>  
1 ST LGH Å 39,8 m<sup>2</sup>  
TOT BOA = 107,6 m<sup>2</sup>

### TOT: 6 LÄGENHETER

### YTOR

BTA : 250 m<sup>2</sup>  
TOT. BOA: 215,2 m<sup>2</sup>  
BYA: 125,0 m<sup>2</sup>

## HÄNVISNINGAR


REVIDERING 240324

REVIDERING 240429

BET	ANT	ÄNDRING AVSER	DATUM	Sign.
-----	-----	---------------	-------	-------

## BYGGLOVHANDLING

RYGGEN 2, BROMMA. BÄLLSTAVÄGEN 170

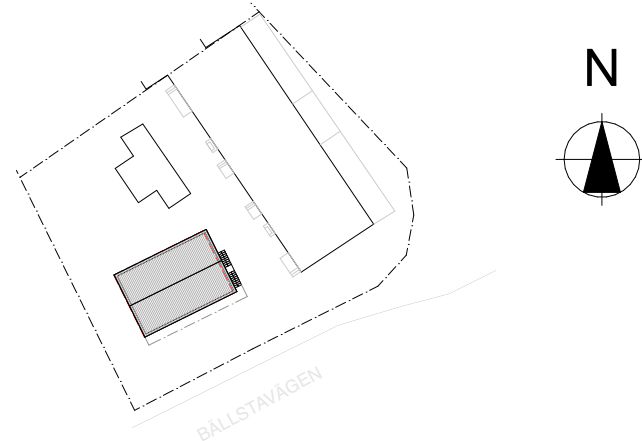

**LA**  
LUNDBERG AGUILERA ARKITEKTER

BYGG- HERR			
LUPPDRAG NR	0187	RITAD AV ALA / PMU	HANDLÄGGARE
DATUM	2023-06-28	ANSVARIG ALEX LUNDBERG AGUILERA	

OMBYGGNATION AV LOKAL TILL  
UNDGOMSLÄGENHETER

### TAKPLAN

SKALA 1:50 (A1) 1:100 (A3)	NUMMER <b>A-40-1-102</b>	BET -
----------------------------------	-----------------------------	----------