


— RITNINGAR UTFÖRDA MED ORIGINALRITNINGAR SOM REFERENS
— AVVIKELSE KAN FÖREKOMMA
— RITNING SKA KOMPLETTERAS MED BYGGHANDLING FÖR ATT FÅ ANVÄNDAS VID UTFÖRANDE

Inkom till Stockholms stadsbyggnadskontor - 2024-04-29, Dnr 2023-10682

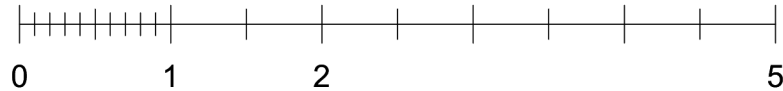

FASAD NORDVÄST

FASAD SYDÖST

FASADER SYDÖST / NORDVÄST

FÖRKLARINGAR

ALLA MÄTT I MM OM EJ ANNAT ANGES
PLUSHÖJDER ANGES I METER
HÖJDER ENLIGT RH00
ALLA MÄTT KONTROLLERAS PÅ PLATS
BYGGLOVET AVSER:

OMBYGGNAD AV LOKAL TILL 6 ST
UNGDOMSLÄGENHETER
H PLATS FÖR HISS

FASADER:

GRÖN PUTS NCS S 3005-G80Y

SOCKEL:

GRÅ BETONG
GRÅ PUTS NCS S 1500-N

FÖNSTER OCH FÖNSTERDÖRR:

FÖNSTER: RÖDA RAL 6010,
FÖNSTERDÖRR: RÖD (RAL 3011)
FODER VIT NCS 0520-N
KLARGLAS
INVÄNDIGT VIT
FÖNSTERBLECK
RÖD (RAL 3011)

RÄCKEN:
RÖD (RAL 3011)

UTV ENTRÉDÖRRAR:
RÖD (RAL 3011)

HÄNVISNINGAR


REVIDERING 240324

REVIDERING 240429

BET	ANT	ÄNDRING AVSER	DATUM	Sign.
-----	-----	---------------	-------	-------

BYGGLOVHANDLING

RYGGEN 2, BROMMA. BÄLLSTAVÄGEN 170

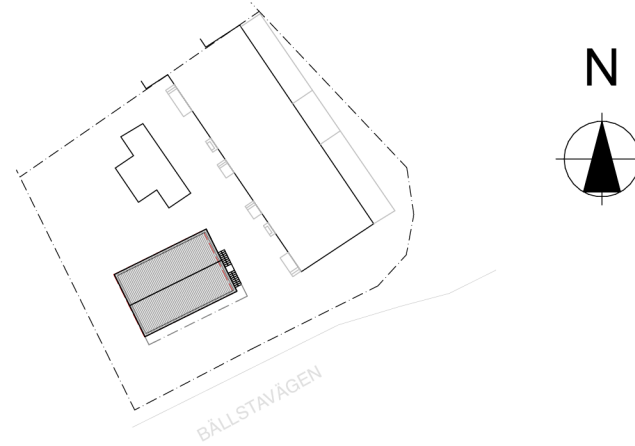

LA
LUNDBERG AGUILERA ARKITEKTER

BYGG- HERRE			
LUPPDRAG NR	RITAD AV	HANDLÄGGARE	
0187	ALA / PMU		
DATUM	ANSVARIG		
2023-06-28	ALEX LUNDBERG AGUILERA		

OMBYGGNATION AV LOKAL TILL
UNDGOMSLÄGENHETER

FASADER SYDÖST / NORDVÄST

SKALA 1:50 (A1) 1:100 (A3)	NUMMER A-40-3-100	BET -
----------------------------------	-----------------------------	----------