


Inkom till Stockholms stadsbyggnadskontor - 2024-05-03, Dnr 2024-07019

Ansökan avser två nya takfönster
lika tidigare godkända hos granne

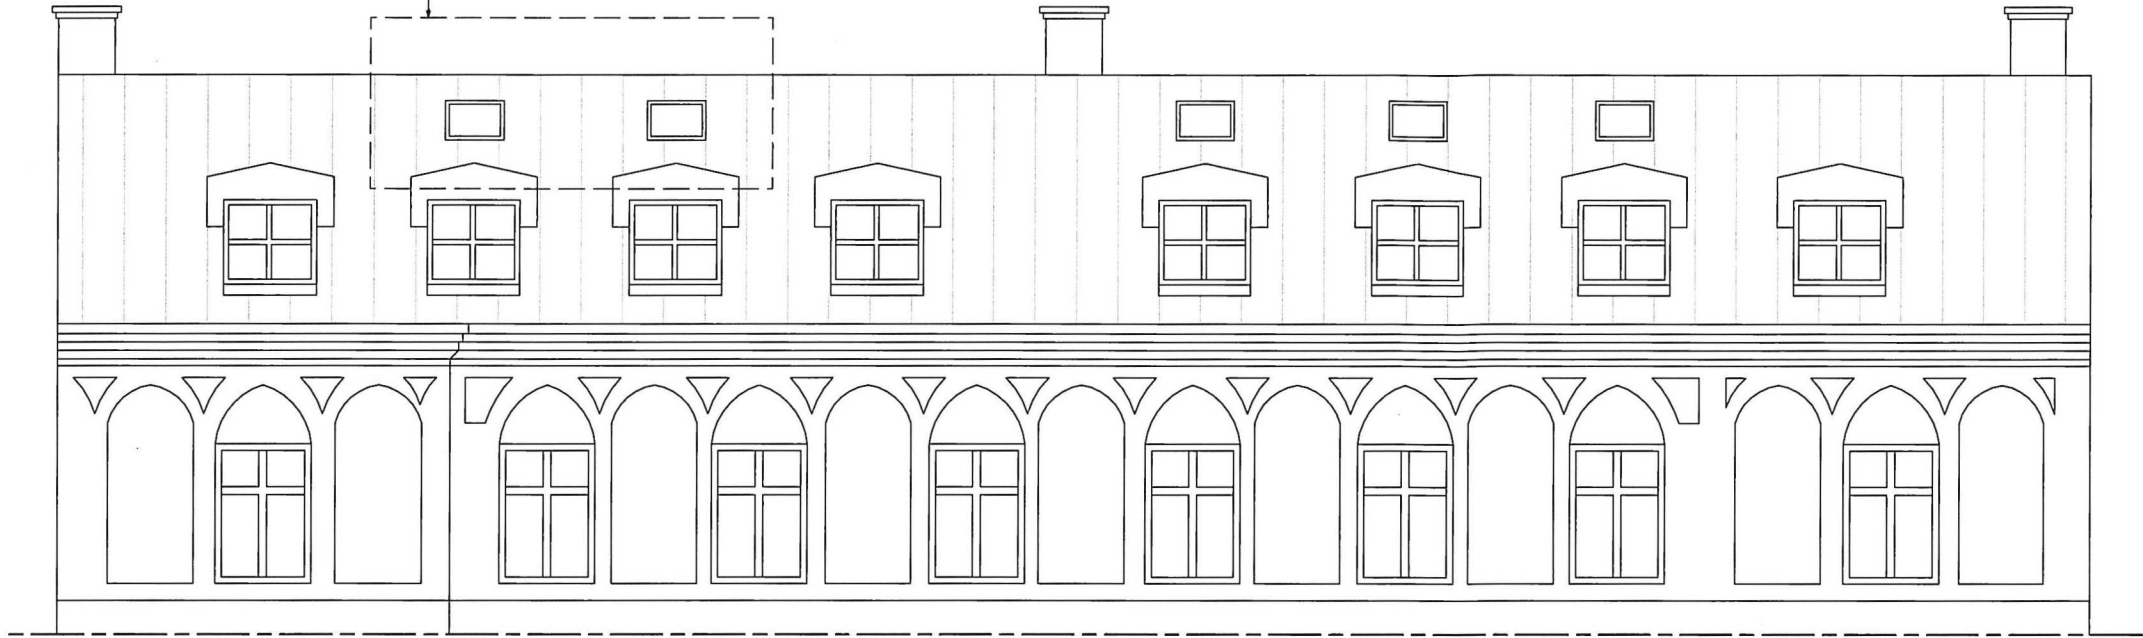


FASAD MOT NORDÖST (MOT GATA)

Skala 1:100

Ansökan avser
två nya takfönster lika befintliga.
Höjd 1200 mm
Bredd 800 mm


A

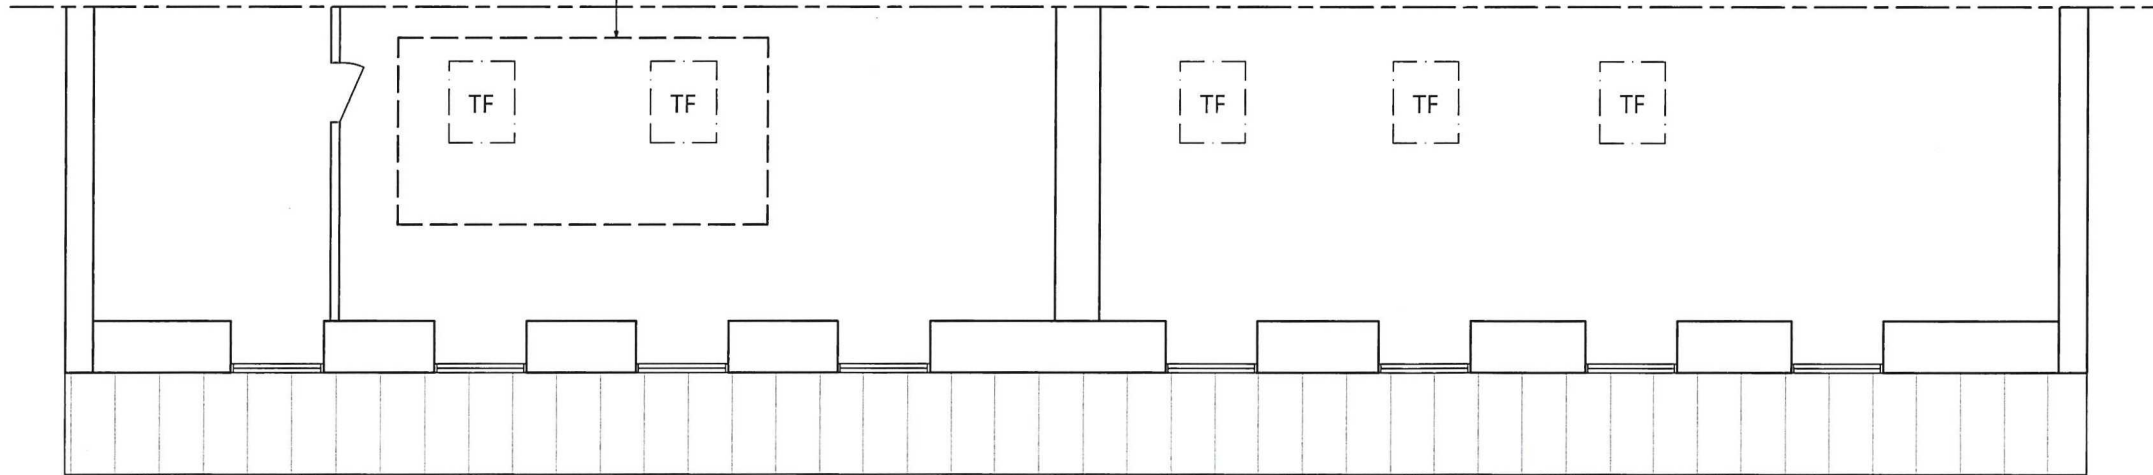

PLAN



Skala 1:100

A

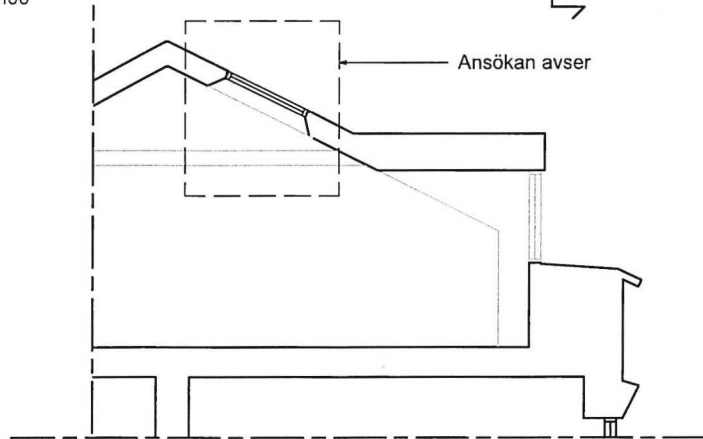

SEKTION A-A

Skala 1:100

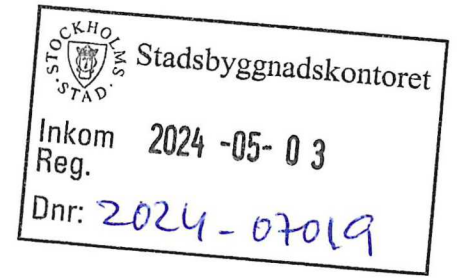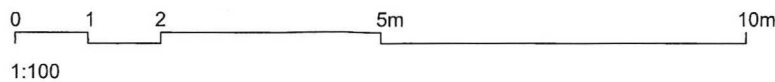

BETÄNDELSE

Ateljé Nord

BYGGLOV
Plan, fasad, sektion

Yttre ändring, två nya takfönster
Kv Kikaren 9
Västmannagatan 27

Ritad av Mandus Lundmark
2024-04-25
Skala 1:100 (A3)

A2