


STOCKHOLMS
STAD
Stadsbyggnadskontoret
Inkom 2024-05-02
Reg.
Dnr: 2024-07061

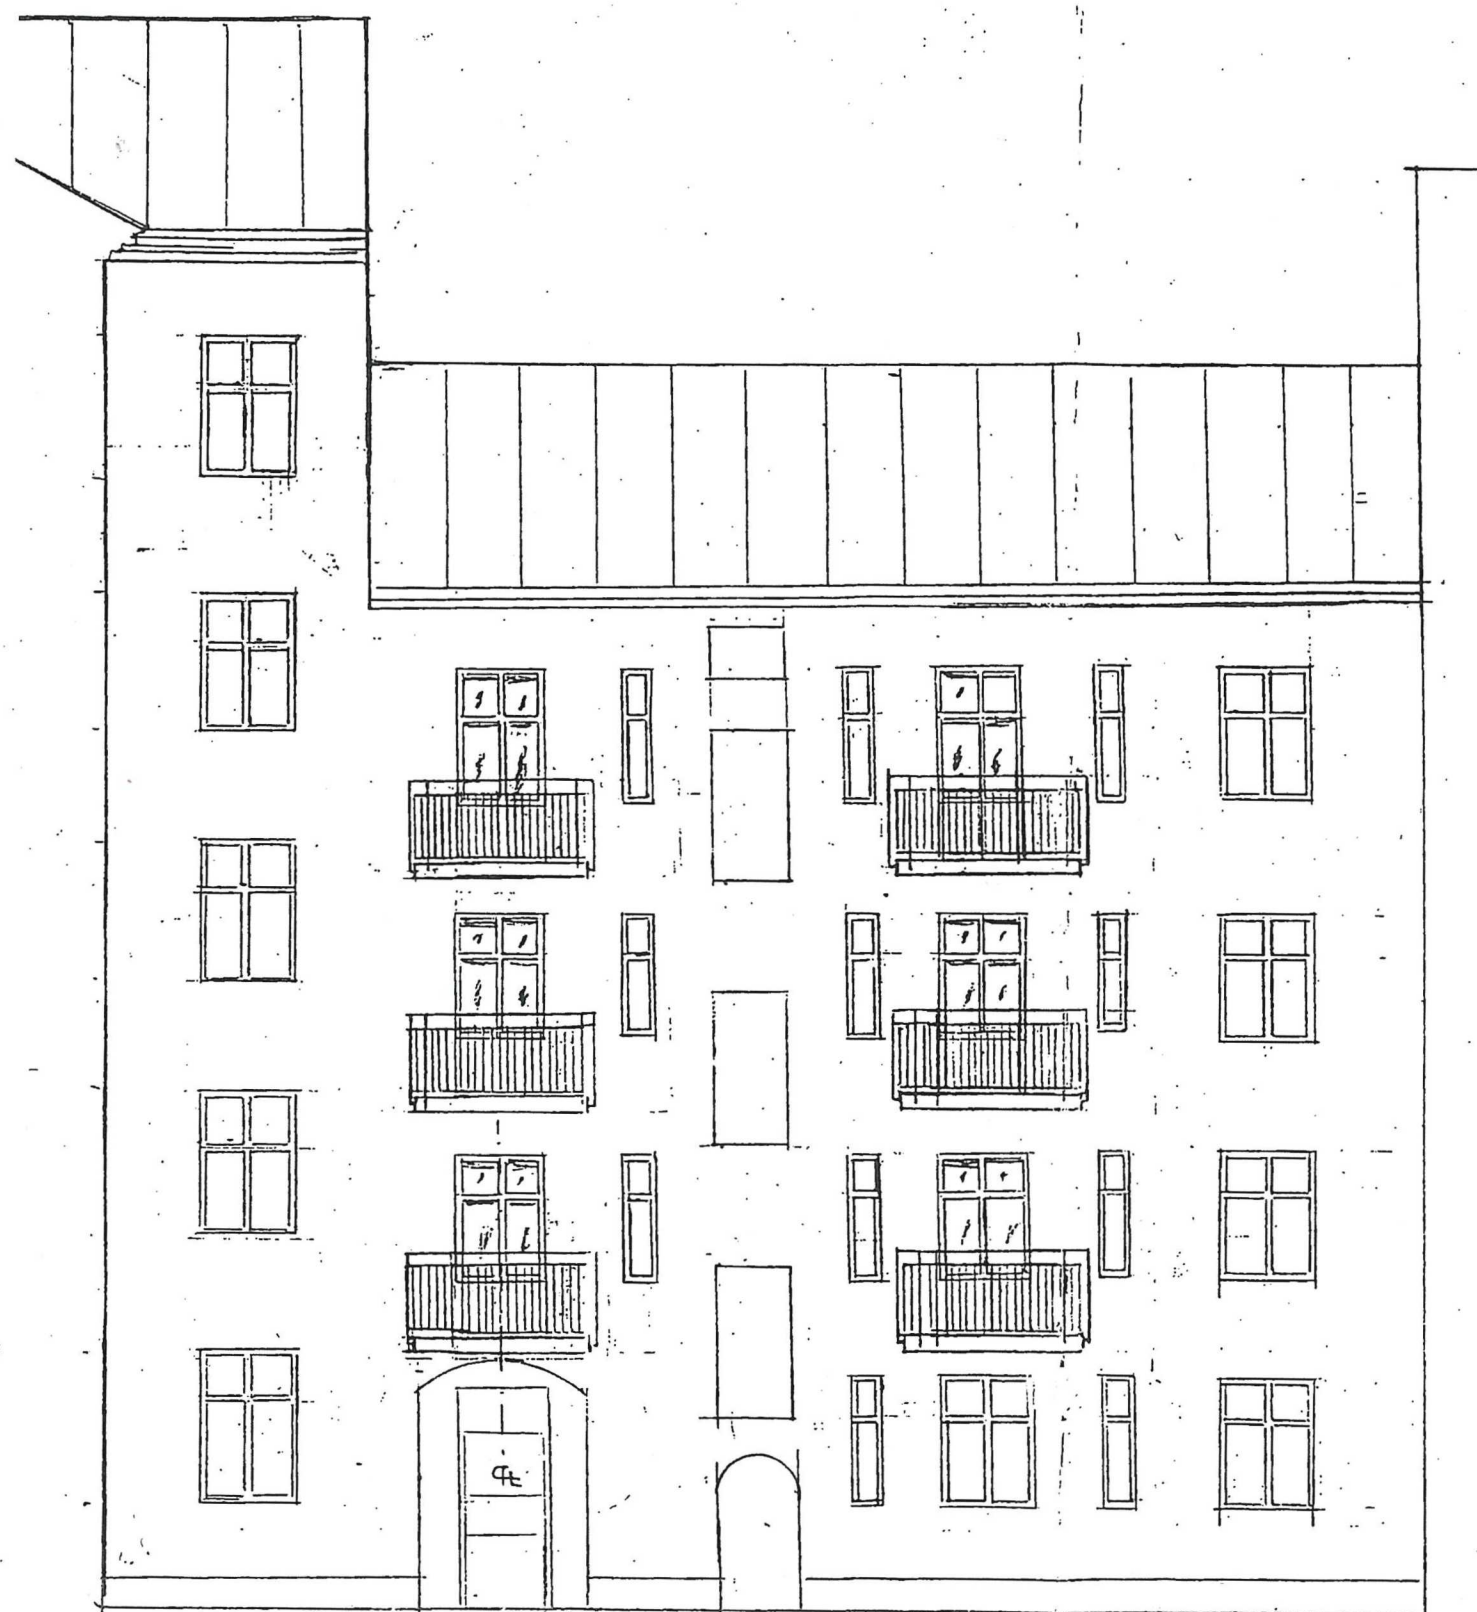


FASADRITNING MOT TJÄRHVSGATAN.


B. Regent lägenhet nr: 1001		
TJÄRHVSGATAN 50. Nb th		
KVARTERET BUKETTEN 6		
GÅRDSFASADRITNING Mot Tjärhovsgatan		
Skala 1 : 100	Dat: 24 04 17	RITN NR: 4
Björn Lindberg arkitekt. SIR / MSA		
tel: 070-422 55 26		
b.b.lindberg@hotmail.com		



FASAD MOT RENSTIERNAS GATAN

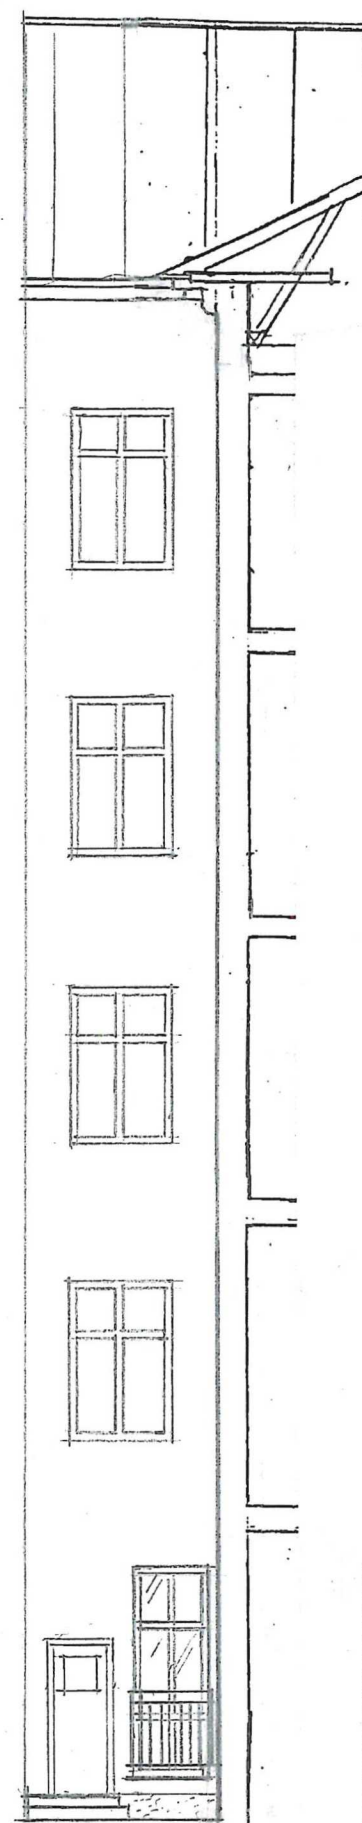

VINKLAT FASADPARTI
Mot Rnstiernasgatan

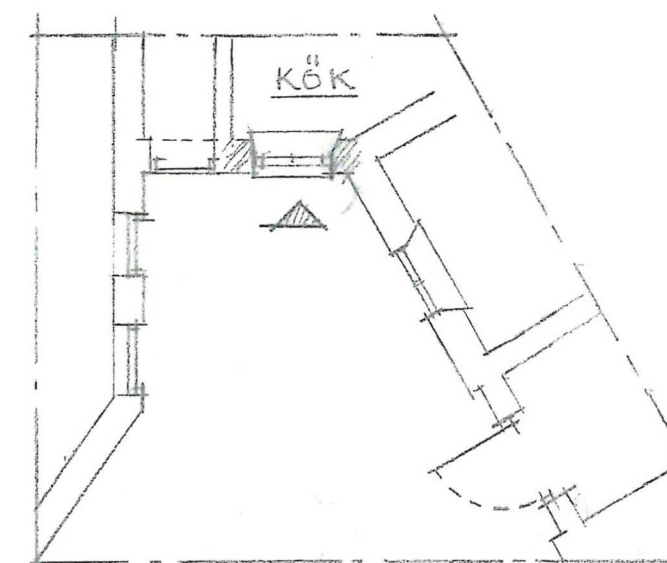

PLANSKISS SKALA:100

Befintligt köksfönster nb mot gården byggs om till "franskt fönsterparti".

B. Regent lägenhet nr:1001

TJÄRHOVSGATAN 50. Nb th
KVARTERET BUKETTEN 6

GÅRDSFASADRITNING Mot Renstiernasgatan
samt planskiss

Skala 1 :100

Dat: 24 04 17

RITN NR: 3

Björn Lindberg arkitekt. SIR / MSA

tel: 070-422 55 26

b.b.lindberg@hotmail.com