


SEKTION GENOM NUVARANDE TAKFÖNSTER

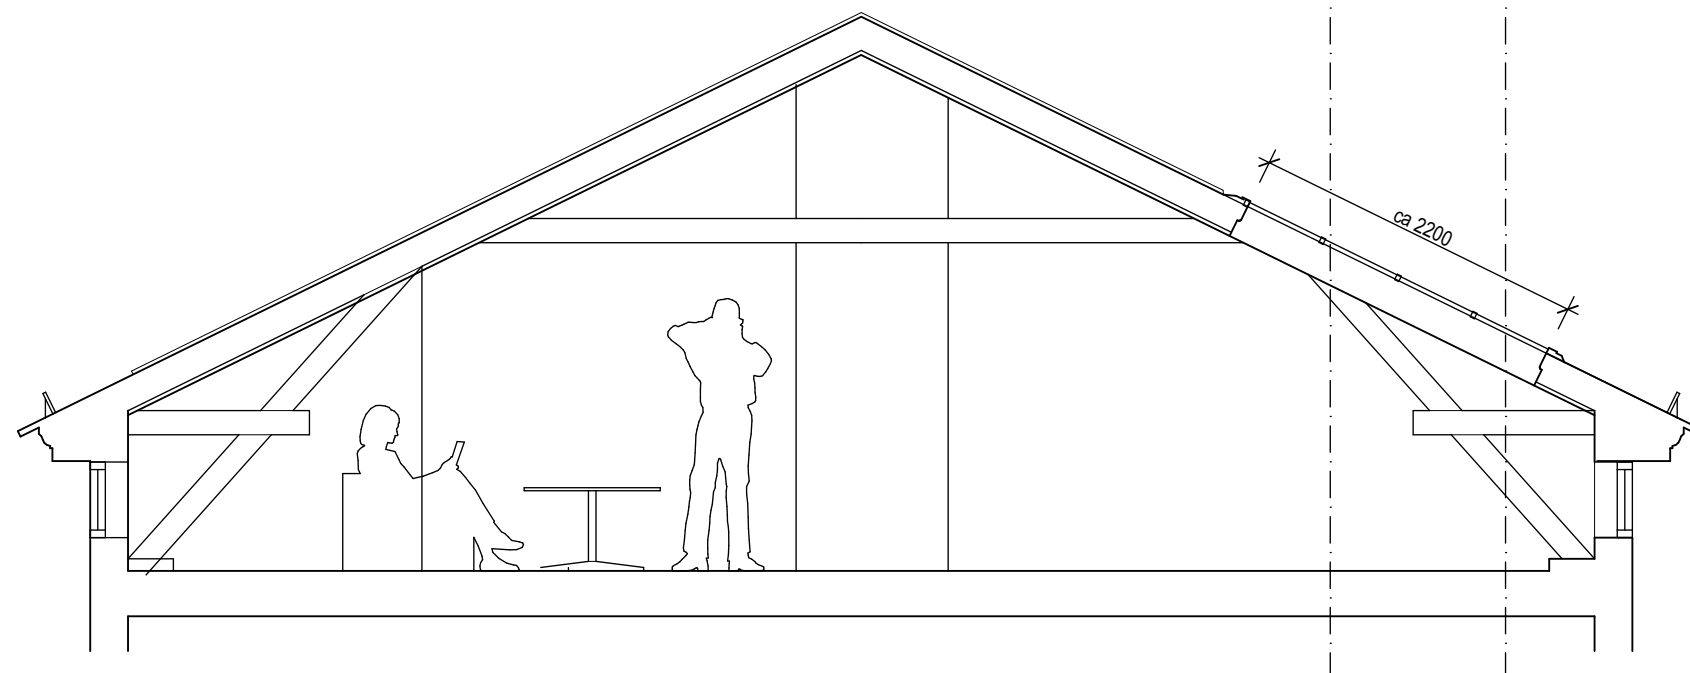

SEKTION GENOM NYA TAKFÖNSTER

JÄMFÖRANDE TYPSEKTIONER  
Ur arbetsmodell 2024-03-27